


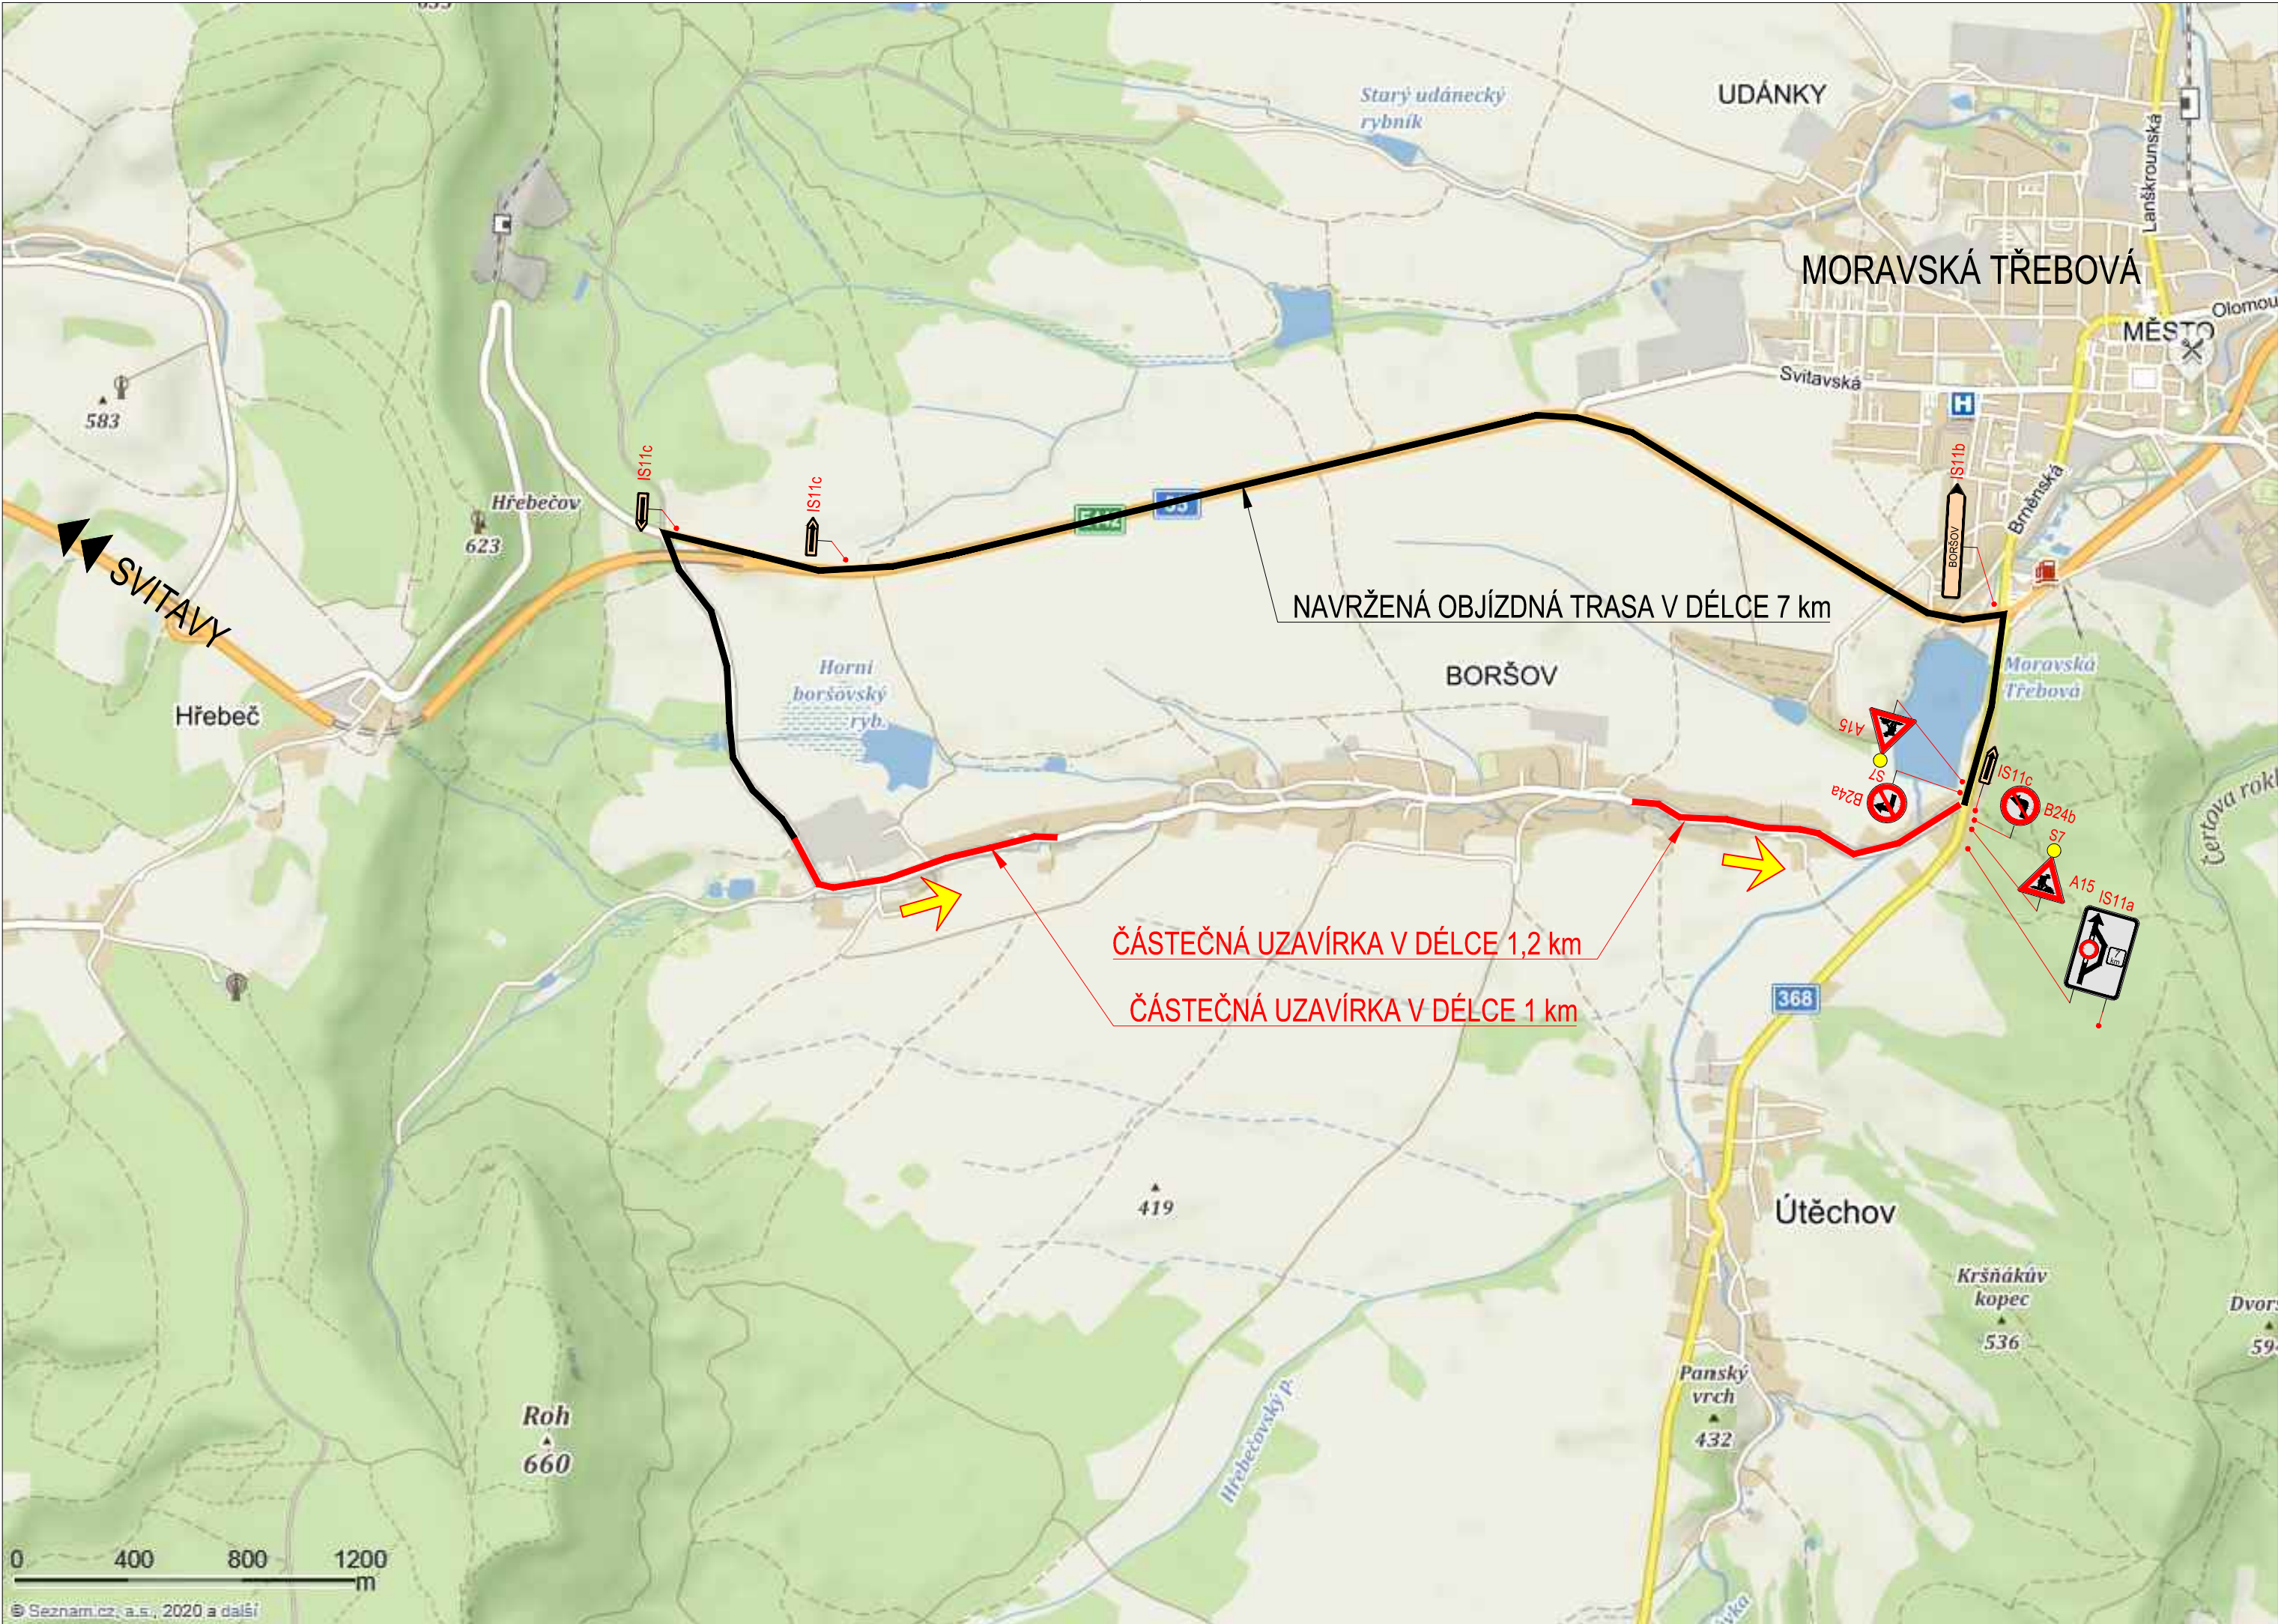

LEGENDA:

STAV

NÁVRH

ČÁSTEČNÁ UZAVÍRKA SILNICE III/368 26

NÁVRH OBJÍZDNÉ TRASY

SMĚR PROVOZU

PŘECHODNÉ DOPRAVNÍ ZNAČENÍ

- Pozn.:
- STAVEBNÍ PRÁCE BUDOU PROBIHAT ZA ČÁSTEČNÉ UZAVÍRKY SILNICE III/368 26.
  - DOPRAVNÍ OPATŘENÍ BĚHEM STAVBY BUDE ODPOVÍDAT ZÝSADÁM PRO PŘECHODNÉ DOPRAVNÍ ZNAČENÍ NA POZEMNÍCH KOMUNIKACÍCH.
  - DOPRAVNĚ INŽENÝRSKÉ OPATŘENÍ (DIO) BUDE DETAILNĚ ŘEŠENÍ ZHOTOVITELEM STAVBY VE VZTAHU K ČASOVÉMU PRŮBĚHU STAVBY A POUŽITÉ TECHNOLOGII VÝSTAVBY S INVESTOREM STAVBY DLE MÍSTNÍCH POTŘEB.
  - PŘEDPOKLÁDÁ SE VÝSTAVBA SO 101 A SO 102 PO POLOVINÁCH S ZJEDNOSMĚRNÍM PROVOZU VE SMĚRU K SILNICE II/368.
  - ŠÍŘKA JÍZDNÍHO PRUHU JE NAVRŽENA 2,2 m DLE TP 66 kap. 6.2.2.

|   |                                  |                                               |                       |                    |
|---|----------------------------------|-----------------------------------------------|-----------------------|--------------------|
| S-JTSK   |                                  |                                               | Výškový systém B.p.v. |                    |
| PROJEKTANT:<br>Ing. Michal Švarc   | VYPRACOVAL:<br>Ing. Michal Švarc | KONTROLOVAL:<br>Ing. František Haburaj, Ph.D. | ZPRACOVATEL:<br>      |                    |
| INVESTOR: Správa a údržba silnic Pardubického kraje, Doubravice 98, 533 53 Pardubice                                                                                                  |                                  |                                               | ČÍSLO ZAKÁZKY:        | FORMÁTY:<br>3 x A4 |
| KRAJ/OBEC: Pardubický kraj / Boršov   |                                  |                                               | DATUM: 07.2020        | PARÉ:              |
| STAVBA:<br>MODERNIZACE SILNICE III/36826 BORŠOV   |                                  |                                               | STUPEŇ: PDPS          |                    |
| STAVEBNÍ OBJEKT:   |                                  |                                               | MĚŘÍTKO: 1:10000      |                    |
| NÁZEV PŘÍLOHY:<br>NÁVRH DOPRAVNĚ INŽENÝRSKÉHO OPATŘENÍ   |                                  |                                               | ČÁST:<br>C            | PŘÍL. Č.:<br>4     |
| DOKUMENTACI LZE UŽÍVAT POUZE VE SMYSLU PŘÍSLUŠNÉ SMLOUVY O DÍLO, VÝKRES, ČI JEHO ČÁST, MŮŽE BÝT KOPIROVÁN, NEBO JINÝM ZPŮSOBEM ROZŠÍŘOVÁN, POUZE PO PŘEDCHOZÍM SOUHLASU ZPRACOVATELE. |                                  |                                               |                       |                    |