



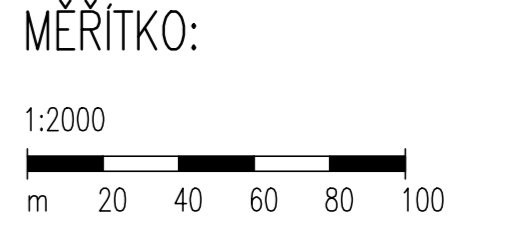


PODÉLNÝ PROFIL
1: 2000/200

KRAJ: PARDUBICKÝ
KATASTRALNÍ ÚZEMÍ: KŘEČ
PARCELY: 474/1
DRUH POZEMKŮ: silnice – ostatní plocha

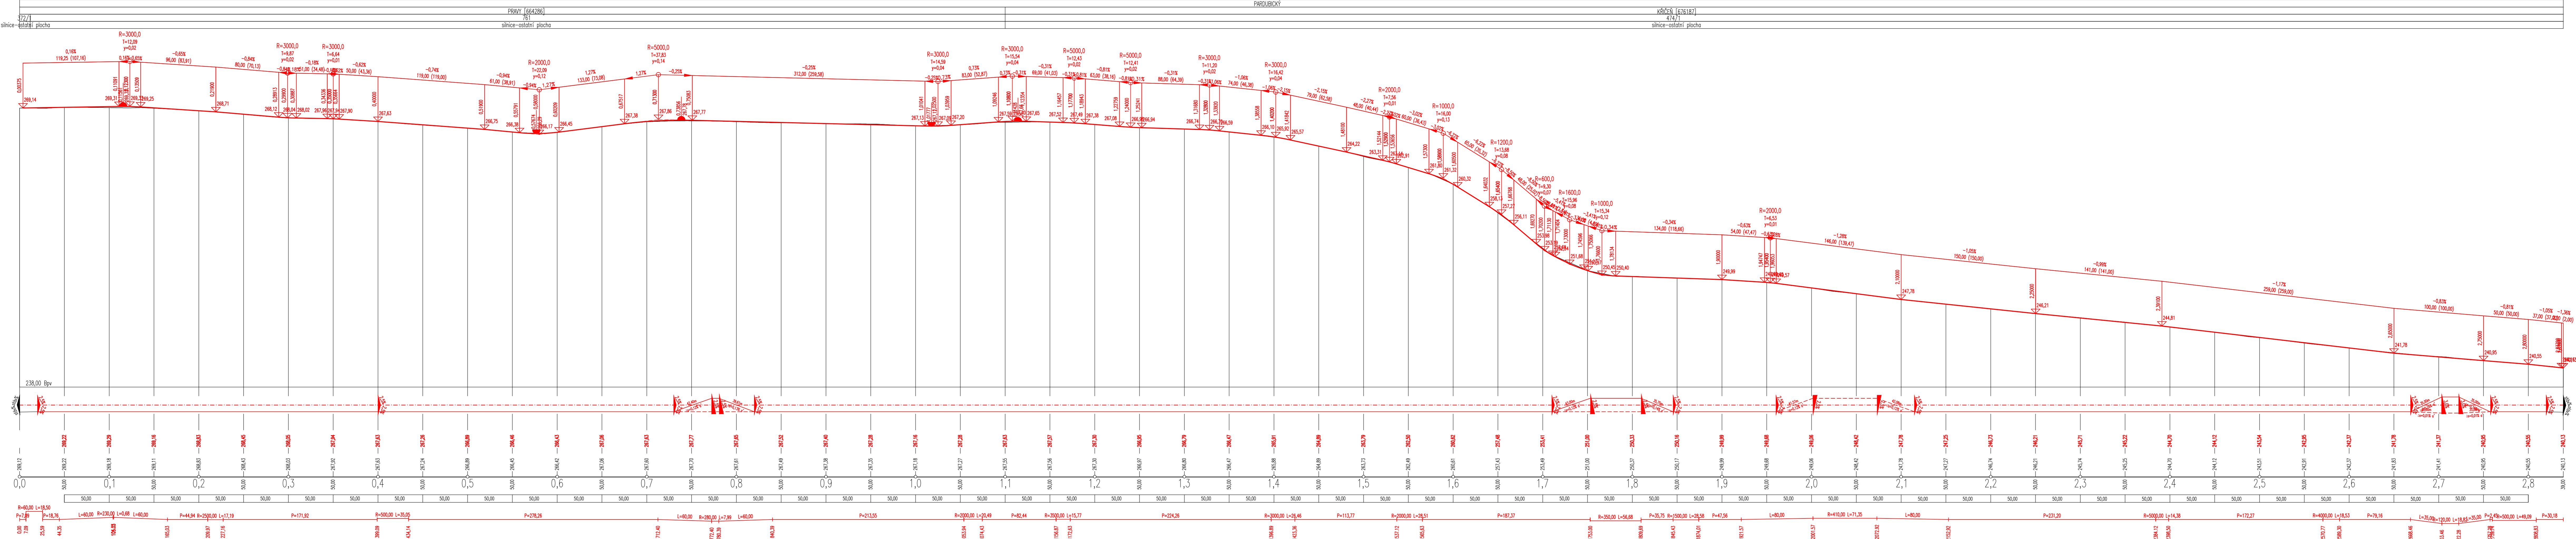

C.2.
DOS+PDPS

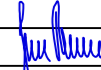SOUPRAVNÝ SYSTÉM: S-JTSK		VÝŠKOVÝ SYSTÉM: Bv	
KRESLIL:	MILOŠ BEDNÁŘ, DIS.		
ZPRACOVAL:	MILOŠ BEDNÁŘ, DIS.		
TECHNICKÁ KONTROLA:	ING. JAN BURSA		FOTOSTERNA Č.P. 175, 566 01 VYSOKÉ MÝTO E-MAIL: MDS@MDSPROJEKT.CZ
ZODPOVĚDNÝ PROJEKTANT:	ING. JAN BURSA		
HLAVNÍ PROJEKTANT:	ING. JAN BURSA		
KRAJ: PARDUBICKÝ	OKRES: PARDUBICE	OBEC: PRAVÝ, KŘEČ	STUPEŇ: DOS+PDPS
INVESTOR: PARDUBICKÝ KRAJ, KOMENSKÉHO NÁMĚSTÍ 125, 532 11 PARDUBICE			ZAK.ČÍSLO: 2241-20-3
AKCE: OPRAVA SILNICE III/3236 PRAVÝ – KŘEČ			ARCHIVNÍ ČÍSLO: 2241
OBJEKT: C.2. SO 121 – SILNICE III/3236			DATUM: 08/2020
			FORMÁT: A4
			MĚŘÍTKO: 1:2000/200
OBSAH: PODÉLNÝ PROFIL			ČÍSLO SOUPRAVY: ČÍSLO PŘÍLOHY: C.2.2.