SITUACE NAVRHOVANÉHO STAVU– DÍL 2.
1: 500

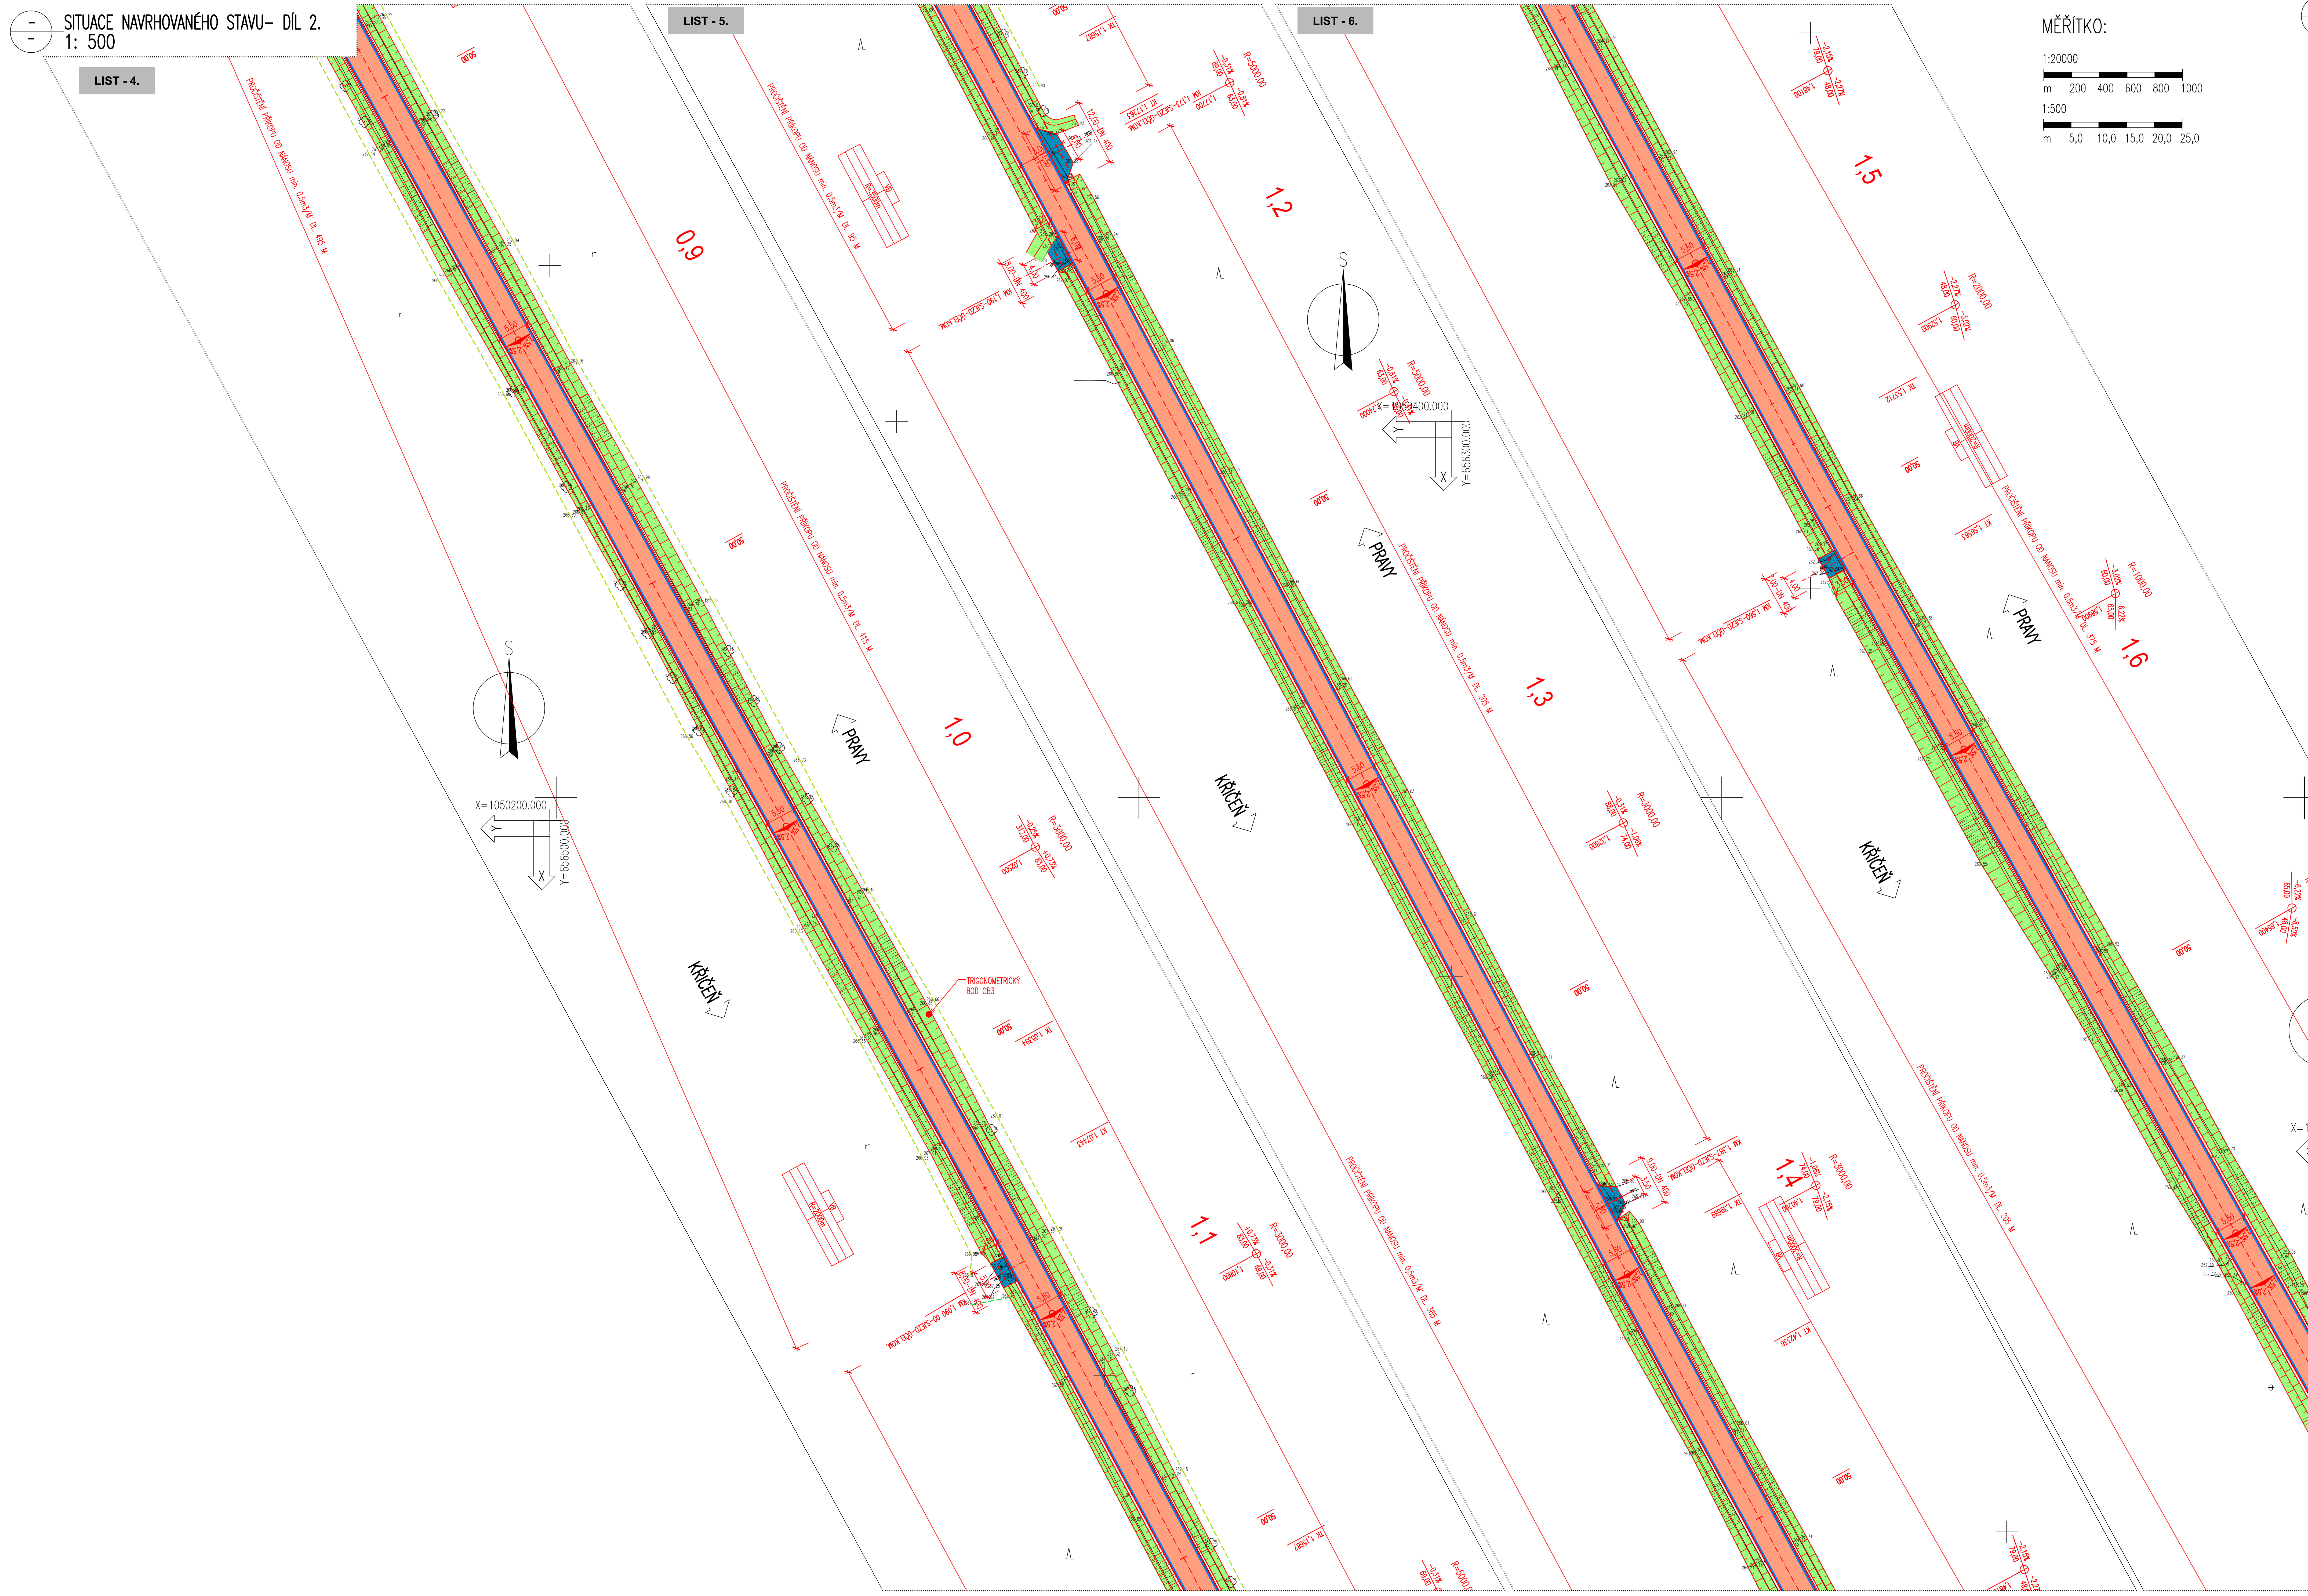

MĚŘÍTKO:

1:20000

m 200 400 600 800 1000

1:500

m 5,0 10,0 15,0 20,0 25,0

PŘEHLEDNÁ SITUACE KLADU LISTŮ
1:20 000

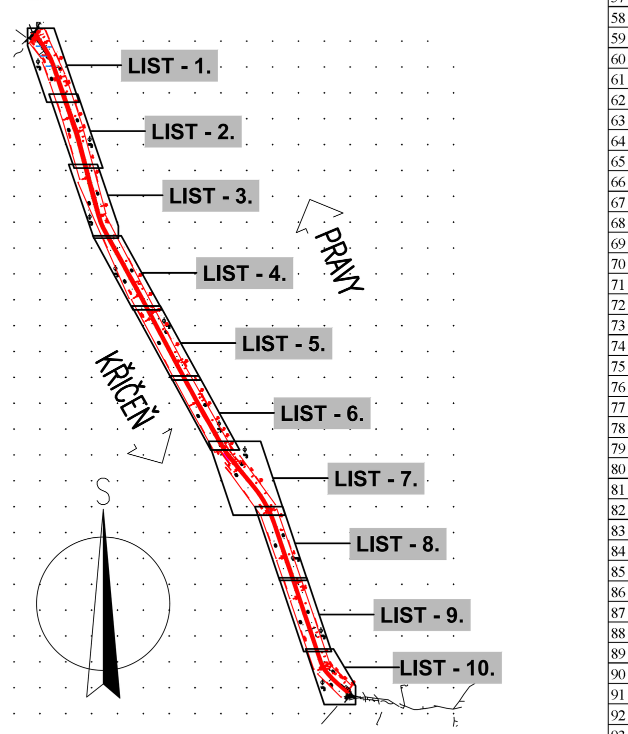

LEGENDA STÁVAJÍCÍ STAV :

HRANY PLOCH, BUDOV, ROZHRANÍ POVRCHŮ, KULTUR ATD.
KOVOVÉ PLOTY
ROZHRANÍ KULTUR (POLE, LOUKA)
ROZHRANÍ LESA
ZAMĚŘENÉ BUDOVY
HRANICE KATASTRÁLNÍCH ÚZEMÍ
ZÁKRES HRANIC POZEMKŮ DLE KN
146/15 ČÍSLA POZEMKŮ DLE KN

LEGENDA STÁVAJÍCÍCH INŽENÝRSKÝCH SÍTÍ:

PODZEMNÍ SDĚLOVACÍ VEDENÍ – CETIN a.s. – ZAMĚŘENÝ PRŮBĚH
NADZEMNÍ SDĚLOVACÍ VEDENÍ – CETIN a.s.
ELEKTRICKÉ VEDENÍ NN NADZEMNÍ – ČEZ DISTRIBUCE a.s.
ELEKTRICKÉ VEDENÍ NN PODZEMNÍ – ČEZ DISTRIBUCE a.s.
ELEKTRICKÉ VEDENÍ VN PODZEMNÍ – ČEZ DISTRIBUCE a.s.
STL PODZEMNÍ PLYNOVOD – GridServices, s.r.o.
VODOVODNÍ ŘAD – Královéhradecké provozní, a.s..

Bod	Staničení	Y	X	Z	Typ
56	850	656529,8	1050070	267,52	
57	900	656505,7	1050113	267,4	
58	950	656481,6	1050157	267,28	
59	1000	656457,4	1050201	267,16	
60	1010,41	656452,4	1050210	267,13	ZZ
61	1017,77	656448,9	1050217	267,12	
62	1025	656445,4	1050223	267,13	V
63	1039,59	656438,3	1050236	267,2	KZ
64	1050	656433,3	1050245	267,28	
65	1053,94	656431,4	1050248	267,31	TK
66	1064,18	656426,5	1050257	267,38	
67	1074,43	656421,6	1050266	267,45	KT
68	1092,46	656413,1	1050282	267,59	ZZ
69	1100	656409,5	1050289	267,63	
70	1108	656405,7	1050296	267,66	V
71	1114,28	656402,7	1050301	267,66	
72	1123,54	656398,3	1050309	267,65	KZ
73	1150	656385,8	1050333	267,57	
74	1156,87	656382,6	1050339	267,55	TK
75	1164,57	656378,9	1050346	267,52	ZZ
76	1164,75	656378,8	1050346	267,52	
77	1172,63	656375,1	1050353	267,49	KT
78	1177	656373,1	1050357	267,47	V
79	1189,43	656367,2	1050368	267,38	KZ
80	1200	656362,3	1050377	267,3	
81	1227,59	656349,3	1050401	267,08	ZZ
82	1240	656343,5	1050412	266,99	V
83	1250	656338,8	1050421	266,95	
84	1252,41	656337,7	1050423	266,94	KZ
85	1300	656315,3	1050465	266,79	
86	1316,8	656307,4	1050480	266,74	ZZ
87	1328	656302,2	1050490	266,68	V
88	1339,2	656296,9	1050500	266,59	KZ
89	1350	656291,9	1050509	266,47	
90	1385,58	656275,1	1050541	266,1	ZZ
91	1396,89	656269,8	1050551	265,96	TK
92	1400	656268,4	1050553	265,91	
93	1402	656267,4	1050555	265,88	V
94	1410,13	656263,6	1050562	265,74	
95	1418,42	656259,7	1050570	265,57	KZ
96	1423,36	656257,3	1050574	265,46	KT
97	1450	656244,6	1050597	264,89	
98	1481	656229,8	1050625	264,22	V
99	1500	656220,7	1050641	263,79	
100	1521,44	656210,5	1050660	263,31	ZZ
101	1529	656206,9	1050667	263,12	V
102	1536,56	656203,3	1050674	262,91	KZ
103	1537,12	656203	1050674	262,89	TK
104	1550	656196,8	1050685	262,5	
105	1551,38	656196,2	1050687	262,46	
106	1565,63	656189,2	1050699	262,03	KT
107	1573	656185,6	1050705	261,8	ZZ
108	1589	656177,8	1050719	261,19	V
109	1600	656172,4	1050729	260,62	
110	1605	656169,9	1050733	260,32	KZ
111	1640,32	656152,6	1050764	258,13	ZZ
112	1650	656147,9	1050773	257,48	
113	1654	656145,9	1050776	257,2	V
114	1667,68	656139,2	1050788	256,11	KZ
115	1692,7	656127	1050810	253,98	ZZ
116	1700	656123,4	1050816	253,41	
117	1702	656122,4	1050818	253,26	V
118	1711,3	656117,9	1050826	252,69	KZ
119	1714,04	656116,5	1050828	252,54	ZZ
120	1730	656108,7	1050842	251,76	V
121	1745,96	656100,9	1050856	251,13	KZ
122	1750	656098,9	1050860	251	

LEGENDA POVRCHŮ:

ASFALTOVÝ POVRCH – RECYKLACE ZA STUDENA NA MÍSTĚ S OBNOVOU ASFALTOVÉHO KRYTU
ASFALTOVÝ POVRCH – OBNOVA ASFALTOVÉHO KRYTU – NAPOJENÍ NA STÁVAJÍCÍ STAV
ASFALTOVÝ POVRCH – SJEZDY, BOČNÍ NAPOJENÍ
PROČIŠTĚNÍ PŘÍKOPŮ
KAMENNÁ DLAŽBA DO BET. LOŽE

LEGENDA NOVÝ STAV:

OSA KOMUNIKACE
NOVÝ STAV
FRÉZOVANÁ/ŘEZANÁ SPÁRA Š. 10 mm TL. 40 mm S ASF. ZÁLIVKOU
7,00 KÓTY NAVRŽENÝCH ČÁSTÍ

SEZNAM STAVEBNÍCH OBJEKTŮ:
SO 121 – SILNICE III/3236

LEGENDA VODOROVNÉHO DOPRAVNÍHO ZNAČENÍ

V4–VODÍCÍ ČÁRA Š. 125 mm
V2b 1,5/1,5–PODÉLNÁ ČÁRA PŘERUŠOVANÁ Š. 125 mm

LEGENDA SVISLÉHO DOPRAVNÍHO ZNAČENÍ

P4 STÁVAJÍCÍ DOPRAVNÍ ZNAČKY – DEMONTÁŽ A ZPĚTNÁ MONTÁŽ

VZÁJEMNÁ VZDÁLENOST SMĚROVÝCH SLOUPKŮ DLE ČSN 736101:

C.1.
DOS+PDPS

SOUŘADNICOVÝ SYSTÉM: S–JTSK
VÝŠKOVÝ SYSTÉM: BpV

KRESLIL:	MILOŠ BEDNÁŘ, DiS.	
ZPRACOVAL:	MILOŠ BEDNÁŘ, DiS.	
TECHNICKÁ KONTROLA:	ING. JAN BURSA	
ZODPOVĚDNÝ PROJEKTANT:	ING. JAN BURSA	
HLAVNÍ PROJEKTANT:	ING. JAN BURSA	
KRAJ: PARDUBICKÝ	OKRES: PARDUBICE	OBEC: PRAVY, KŘIČEŇ

INVESTOR: PARDUBICKÝ KRAJ, KOMENSKÉHO NÁMĚSTÍ 125, 532 11 PARDUBICE

AKCE: OPRAVA SILNICE III/3236 PRAVY – KŘIČEŇ

OBJEKT: C.1. SITUAČNÍ VÝKRESY

OBSAH: SITUACE NAVRHOVANÉHO STAVU – DÍL 2.

MDS PROJEKT
FÖRSTEROVA Č.P. 175, 566 01 VYSOKÉ MÝTO
EMAIL: MDS@MDSPROJEKT.CZ

STUPEŇ:	DOS+PDPS
ZAK.ČÍSLO:	2241–20–3
ARCHIVNÍ ČÍSLO:	2241
DATUM:	08/2020
FORMÁT:	12 A4
MĚŘÍTKO:	1:500, 20000
ČÍSLO SOUPRAVY:	ČÍSLO PŘÍLOHY: C.1.3.2.