

SOUVISEJÍCÍ STAVBA D35 - BEZ SKRÝVEK

STÁVAJÍCÍ PŘÍSTUPOVÉ KOMUNIKACE - BEZ SKRÝVEK

VODNÍ TOKY - BEZ SKRÝVEK

PLOCHA RÝHOVÁNÍ

PLOCHA PLOŠNÝCH SKRÝVEK

DOČASNÝ ZÁBOR - PŘÍSTUPOVÁ KOMUNIKACE

DEPONIE ORNICE - ZAKRESLENÉ V RÁMCI CELÉ STAVBY
PRO ARCHEOLOGICKÝ PRŮZKUM MOŽNÉ POUŽE NA MAJETKOVÉ
VYPOŘÁDANÝCH POZEMCÍCH

LEGENDA

OSA POZEMNÍ KOMUNIKACE

3,2

STANIČENÍ SILNICE



HRANY KOMUNIKACE ČI MOSTU

HRANY PARCEL

HRANICE STAVBY

466/2

ČÍSLO PARCEL V DOTČENÉ STAVBOU

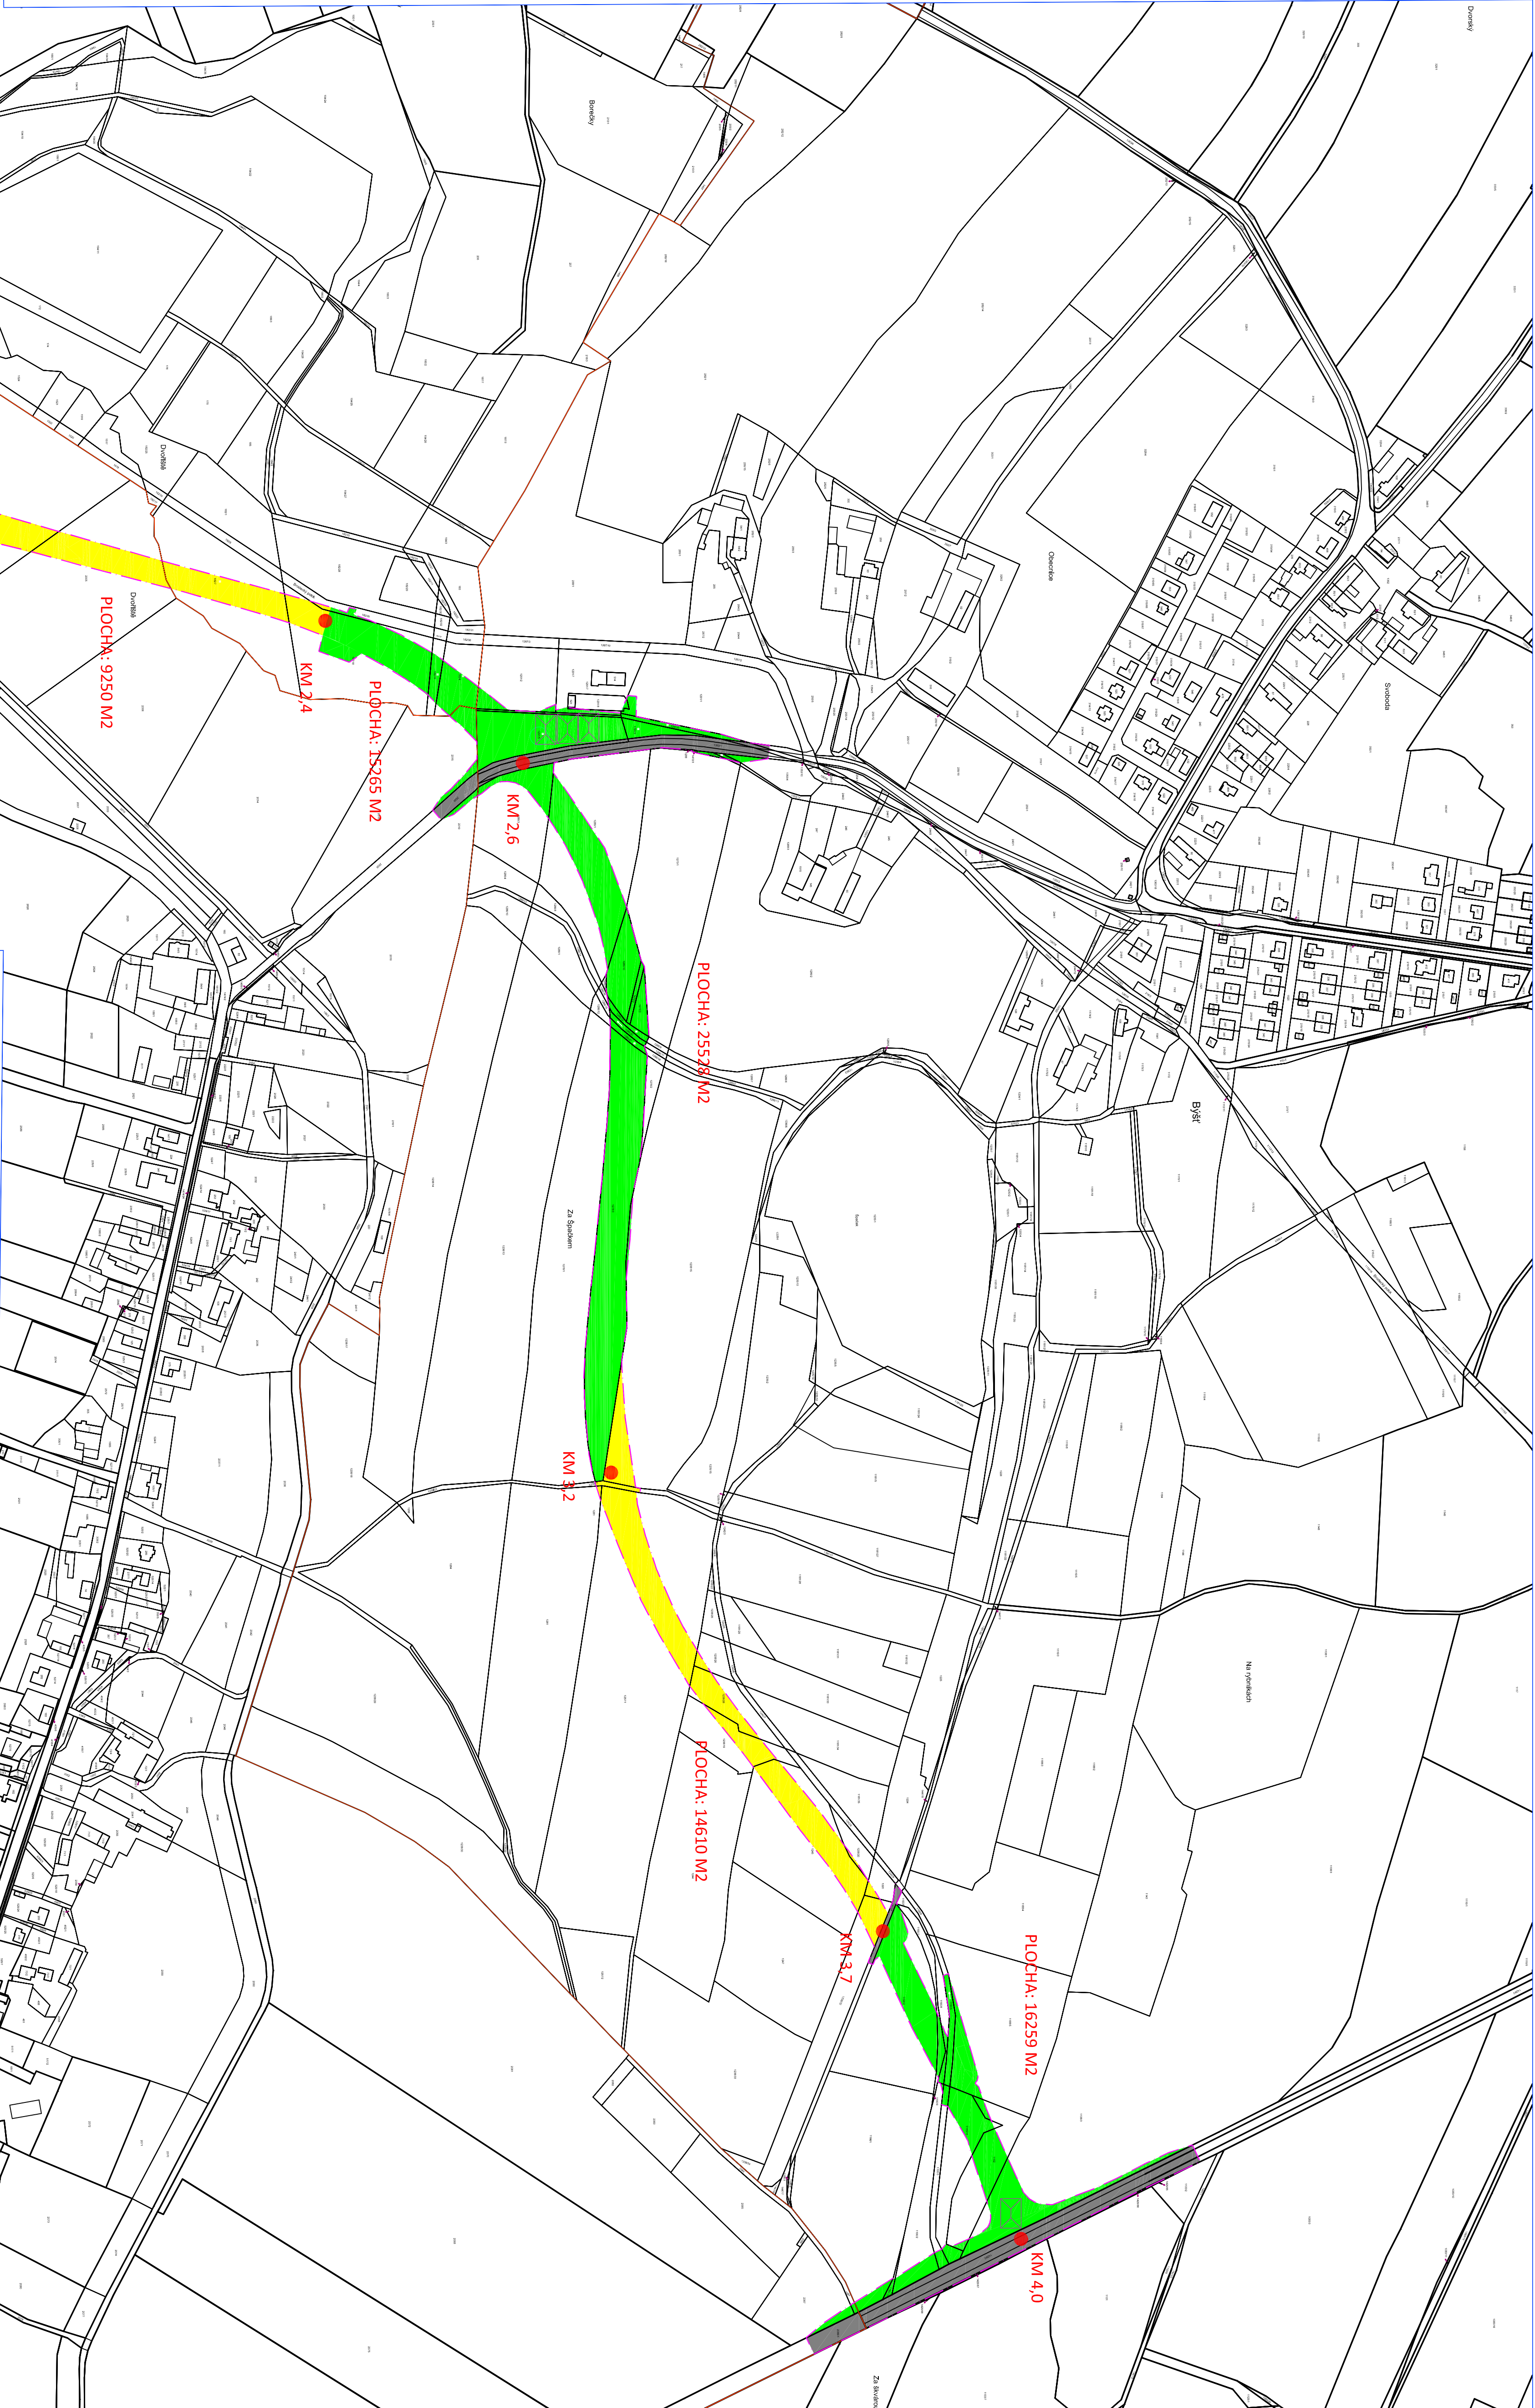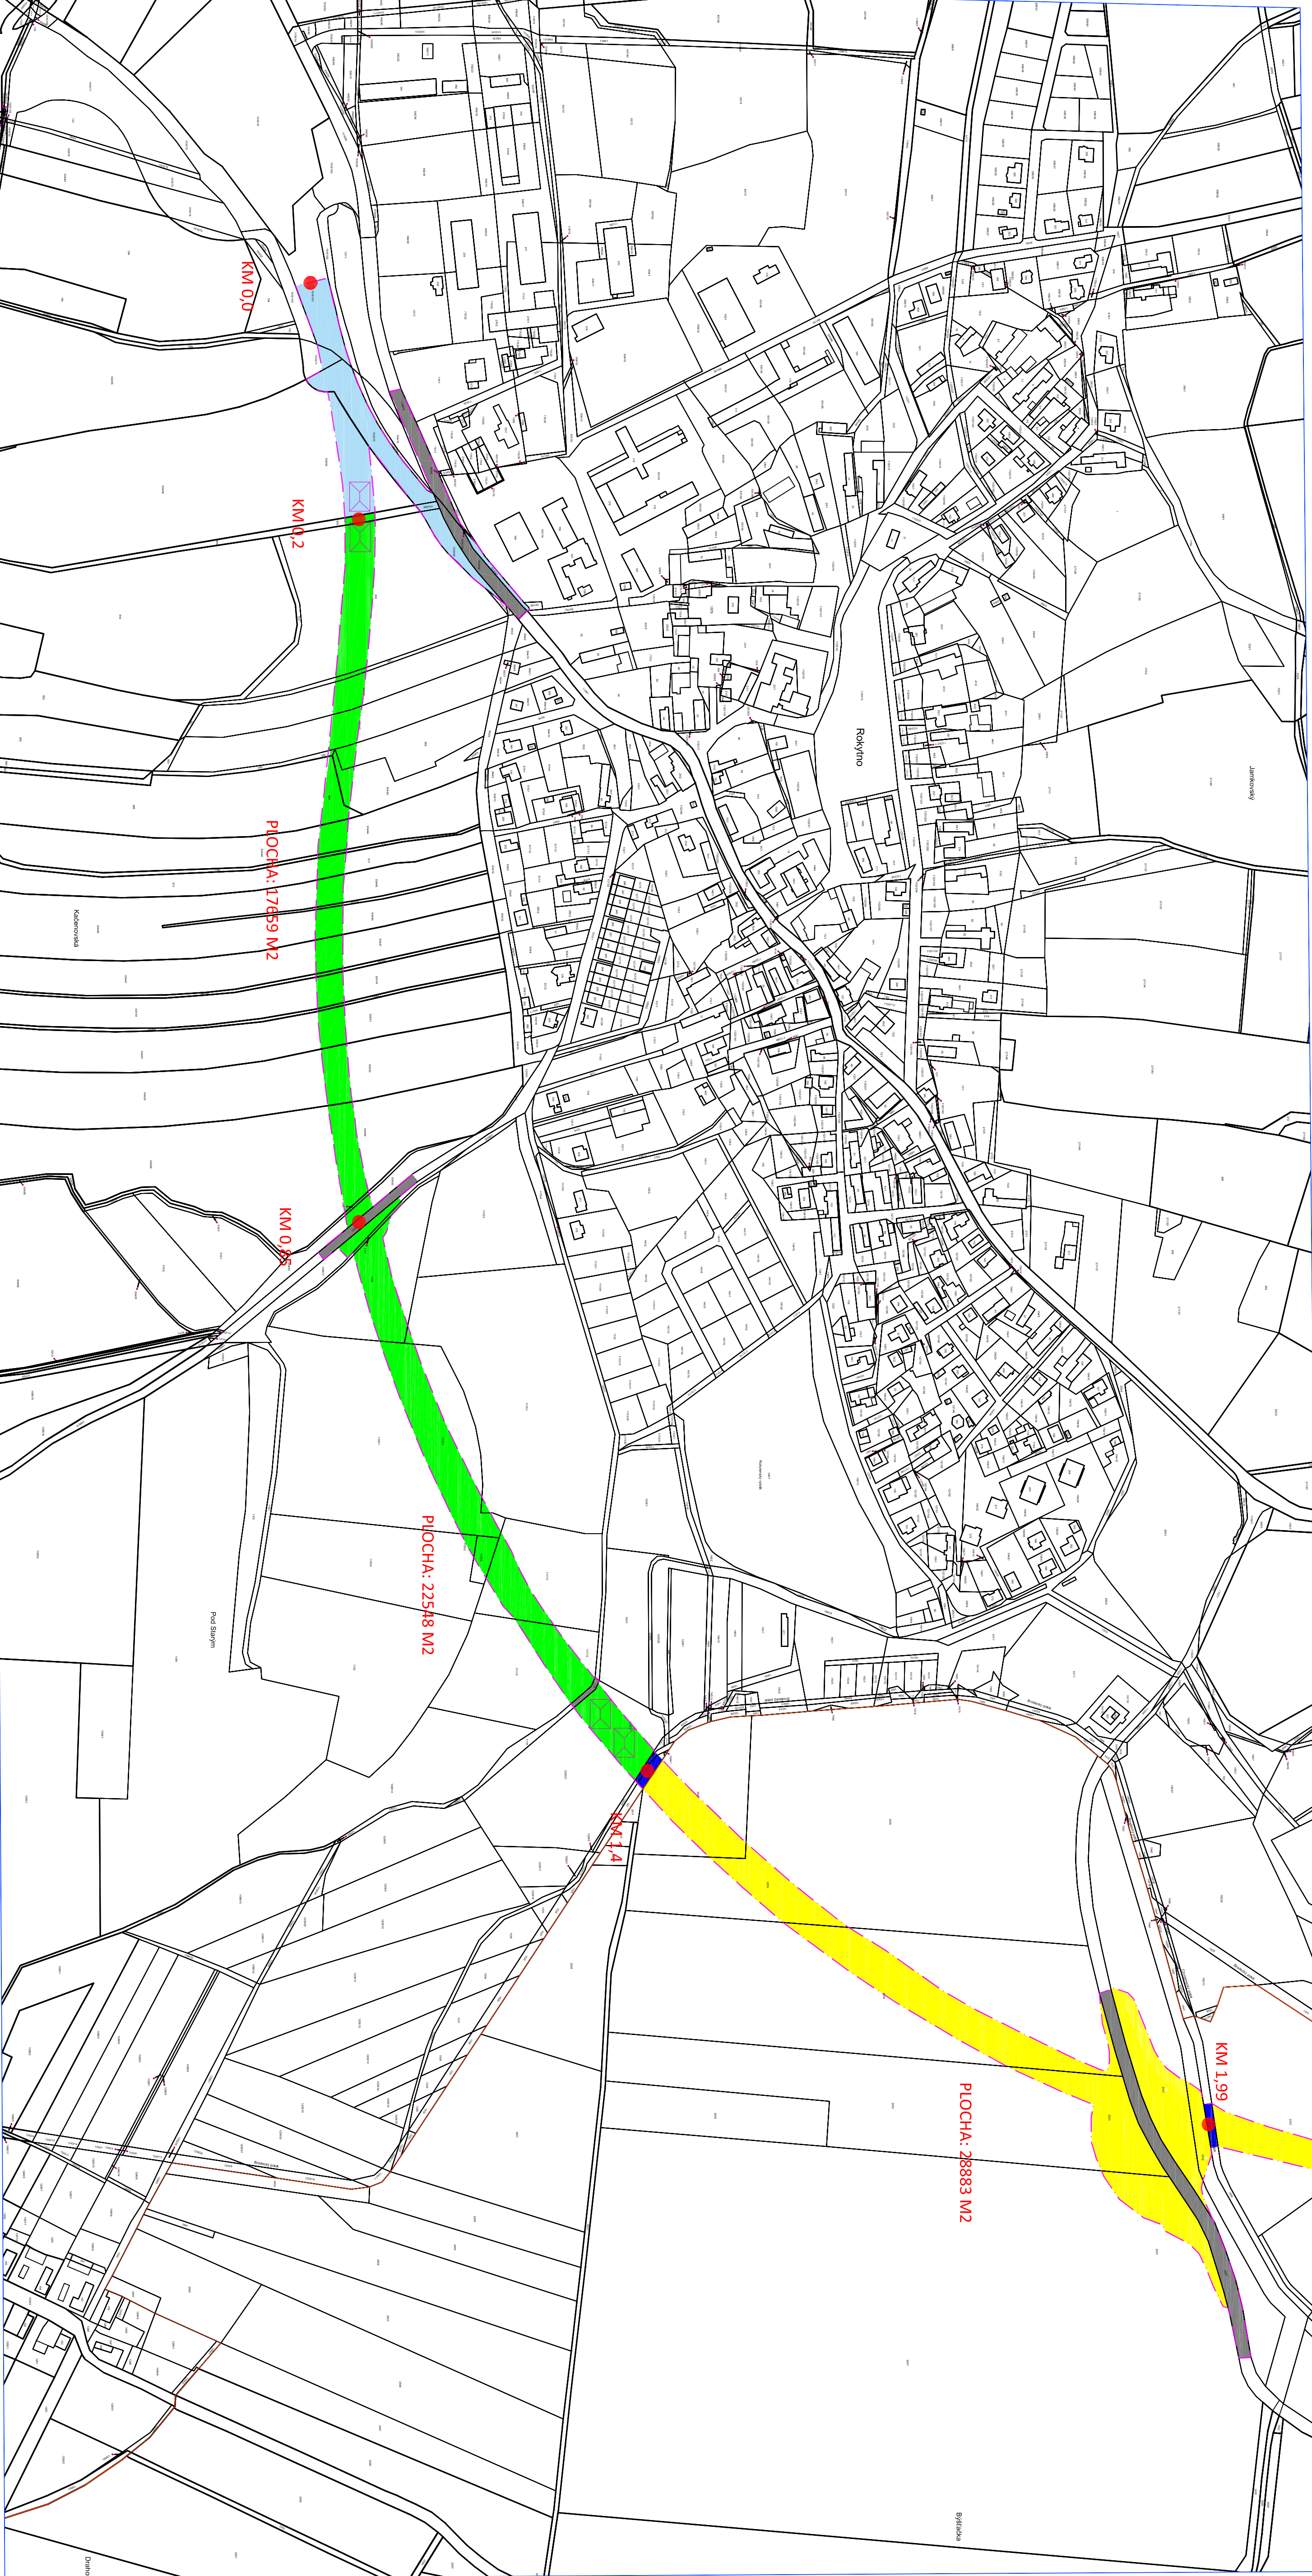

PLOŠNÁ SKRÝVKA		
KM 0,200 – KM 0,850	17669 M2	
KM 0,850 – KM 1,400	22548 M2	
KM 1,400 – KM 2,600	15265 M2	
KM 2,600 – KM 3,200	25528 M2	
KM 3,200 – KM 4,000	16259 M2	
CELKEM	97259 M2	
RÝHOVÁNÍ		
KM 1,400 – KM 1,990	28883 M2	8 232 M2
KM 1,990 – KM 2,400	9250 M2	2 636 M2
KM 2,400 – KM 3,700	14610 M2	4 164 M2
CELKEM	52743 M2	15 032 M2