



SITUACE – DÍL. 1.
1: 500

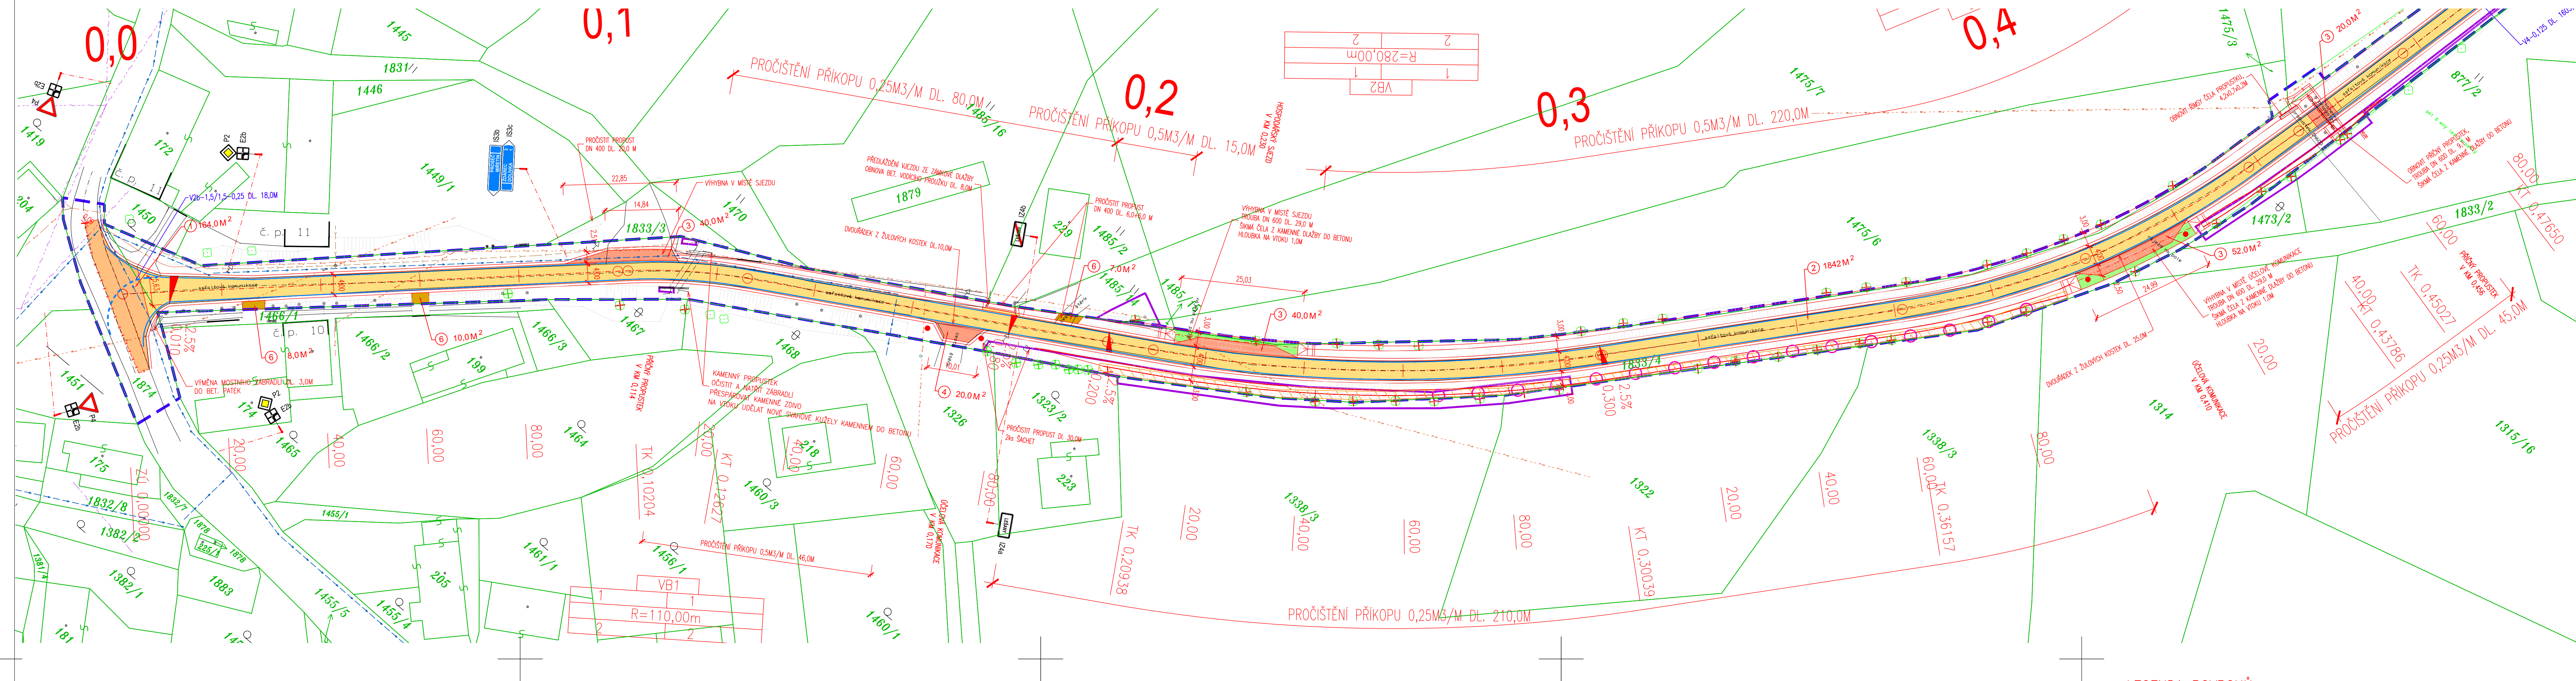

SITUACE – DÍL. 2.
1: 500

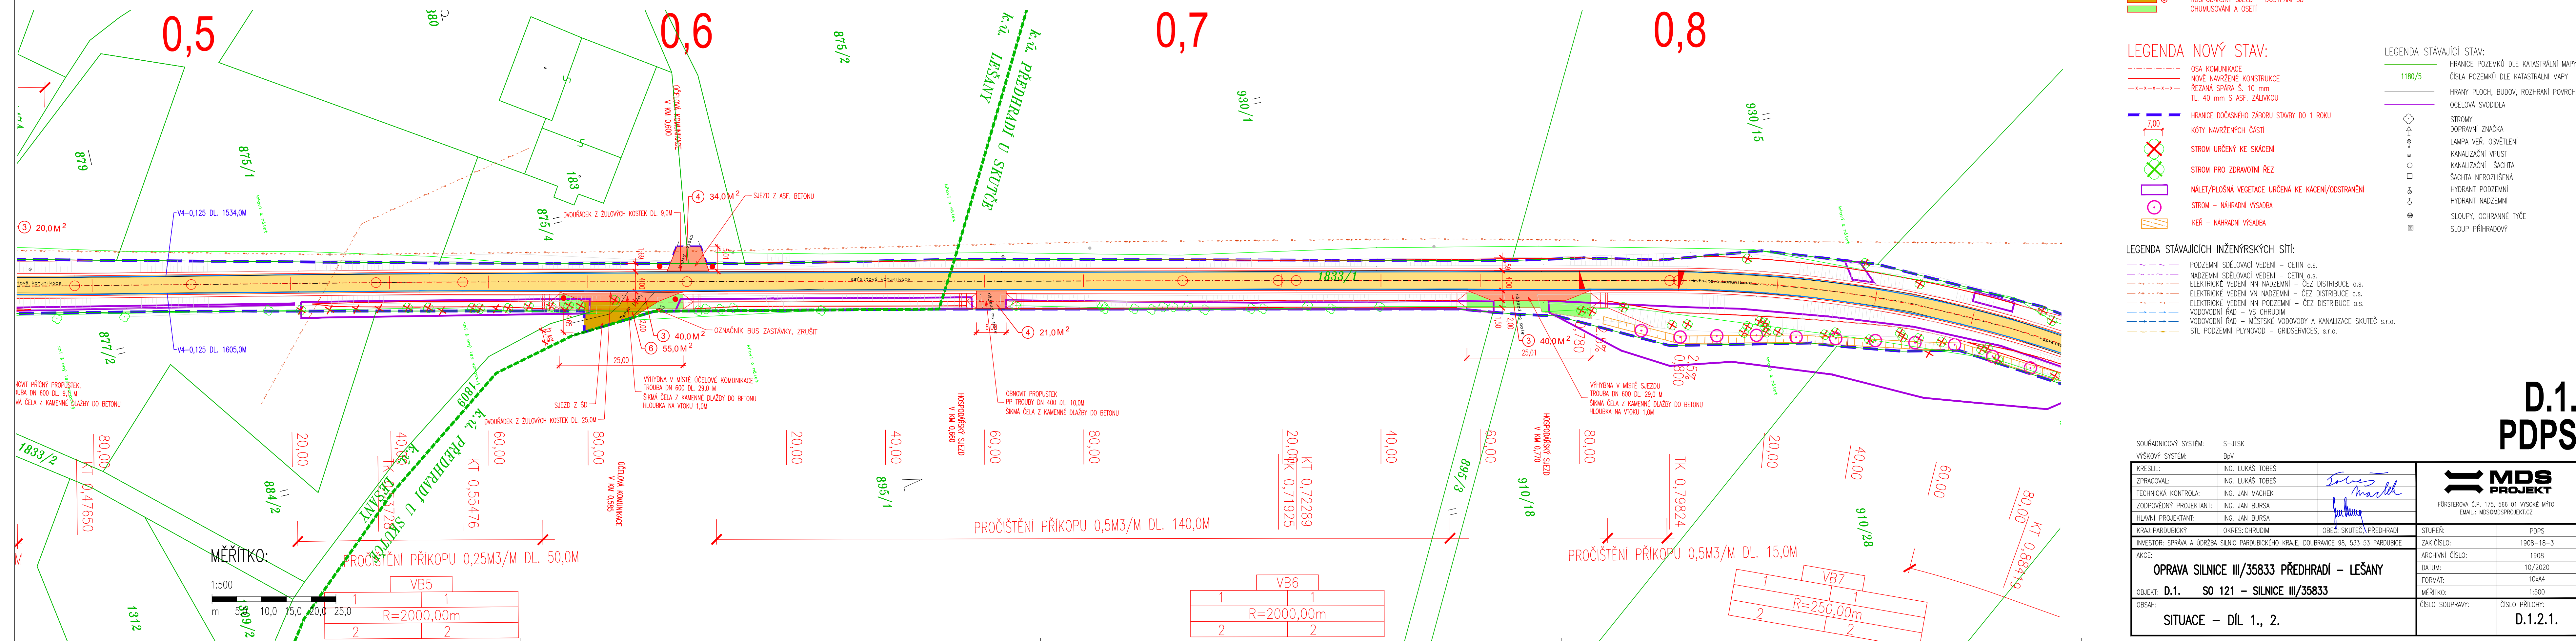

LEGENDA POVRCHŮ:

- VOZOVKA – ODNOVA ASF. KRYTU TL. 100 MM
- VOZOVKA – ODNOVA ASF. KRYTU S RECYKLACÍ ZA STUJENÁ
- VOZOVKA – NOVÁ KONSTRUKCE V MÍSTĚ VÝHYBNY A SJEZDU
- HOSPODÁŘSKÝ SJEZD – DOSTUPNÝ ŠD
- CHUMISOVNÍ A OSEŤ

LEGENDA NOVÝ STAV:

- OSA KOMUNIKACE
- NOVÉ NAVRŽENÉ KONSTRUKCE
- REZANÁ SPÁRA S. 10 mm
- TL. 40 mm S ASF. ZÁKLADOU

LEGENDA STÁVAJÍCÍ STAV:

- HRANICE POZEMKŮ DLE KATASTRÁLNÍ MAPY
- ČÍSLO POZEMKŮ DLE KATASTRÁLNÍ MAPY
- HRANÝ PLOCH, BUDOV, ROZHRANÍ POVRCHŮ
- OCEROVÁ SVOJIDILA
- STROMY
- DOPRAVNÍ ZNAČKA
- LAMPA VĚŘ. OSVĚTLENÍ
- KANALIZAČNÍ VPUSŤ
- KANALIZAČNÍ ŠACHTA
- ŠACHTA NEROZLIŠENÁ
- HYDRANT PODZEMNÍ
- HYDRANT NADZEMNÍ
- SLOUPY, OCHRANNÉ TYČE
- SLOUP PŘÍHRADOVÝ

LEGENDA STÁVAJÍCÍCH INŽENÝRSKÝCH SÍTÍ:

- PODZEMNÍ SDOLOVACÍ VEDENÍ – OETN a.s.
- NADZEMNÍ SDOLOVACÍ VEDENÍ – OETN a.s.
- ELEKTRICKÉ VEDENÍ VN. NADZEMNÍ – ČEZ DISTRIBUCE a.s.
- ELEKTRICKÉ VEDENÍ VN. NADZEMNÍ – ČEZ DISTRIBUCE a.s.
- ELEKTRICKÉ VEDENÍ VN. NADZEMNÍ – ČEZ DISTRIBUCE a.s.
- VODOVODNÍ ŘÁD – VS CHRUUDIM
- VODOVODNÍ ŘÁD – MĚSTSKÉ VODOVODY A KANALIZACE SKUTEČ s.r.o.
- STL PODZEMNÍ PLYNOVOD – GRIDSERVICES, s.r.o.

SOUŘADNICOVÝ SYSTÉM: S-JTSK

VÝŠKOVÝ SYSTÉM: BvM

KRESLIL:	ING. LUKÁŠ TOBES	
ZPRACOVAL:	ING. LUKÁŠ TOBES	
TECHNICKÁ KONTROLA:	ING. JAN MACHEK	
ZODPOVĚDNÝ PROJEKTANT:	ING. JAN BURSA	
HLAVNÍ PROJEKTANT:	ING. JAN BURSA	
KRAJ: PAROUBICKÝ	OKRES: CHRUUDIM	OBEC: SKUTČA PŘEDHRADÍ

INVESTOR: SPRÁVA A ÚDRŽBA SILNIC PAROUBICKÉHO KRAJE, DOUBRAVICE 98, 533 53 PAROUBICE	STUPEŇ:	PDPS
AKCE:	ZAK.ČÍSLO:	1908-18-3
OPRAVA SILNICE III/35833 PŘEDHRADÍ – LEŠANY	ARCHIVNÍ ČÍSLO:	1908
OBJEKT: D.1. SO 121 – SILNICE III/35833	DATUM:	10/2020
	FORMAT:	10x44
	MĚŘÍTKO:	1:500
OBSAH:	ČÍSLO SOUPRAVY:	ČÍSLO PŘÍLOHY: D.1.2.1.

SITUACE – DÍL. 1., 2.

D.1.
PDPS

MDS
PROJEKT

FORSTEROVA Č.P. 175, 566 01 VYSKÉ MYTO
EMAIL: MDS@MDSPROJEKT.CZ