



KOORDINAČNÍ SITUACE – DÍL. 1.  
1: 1000

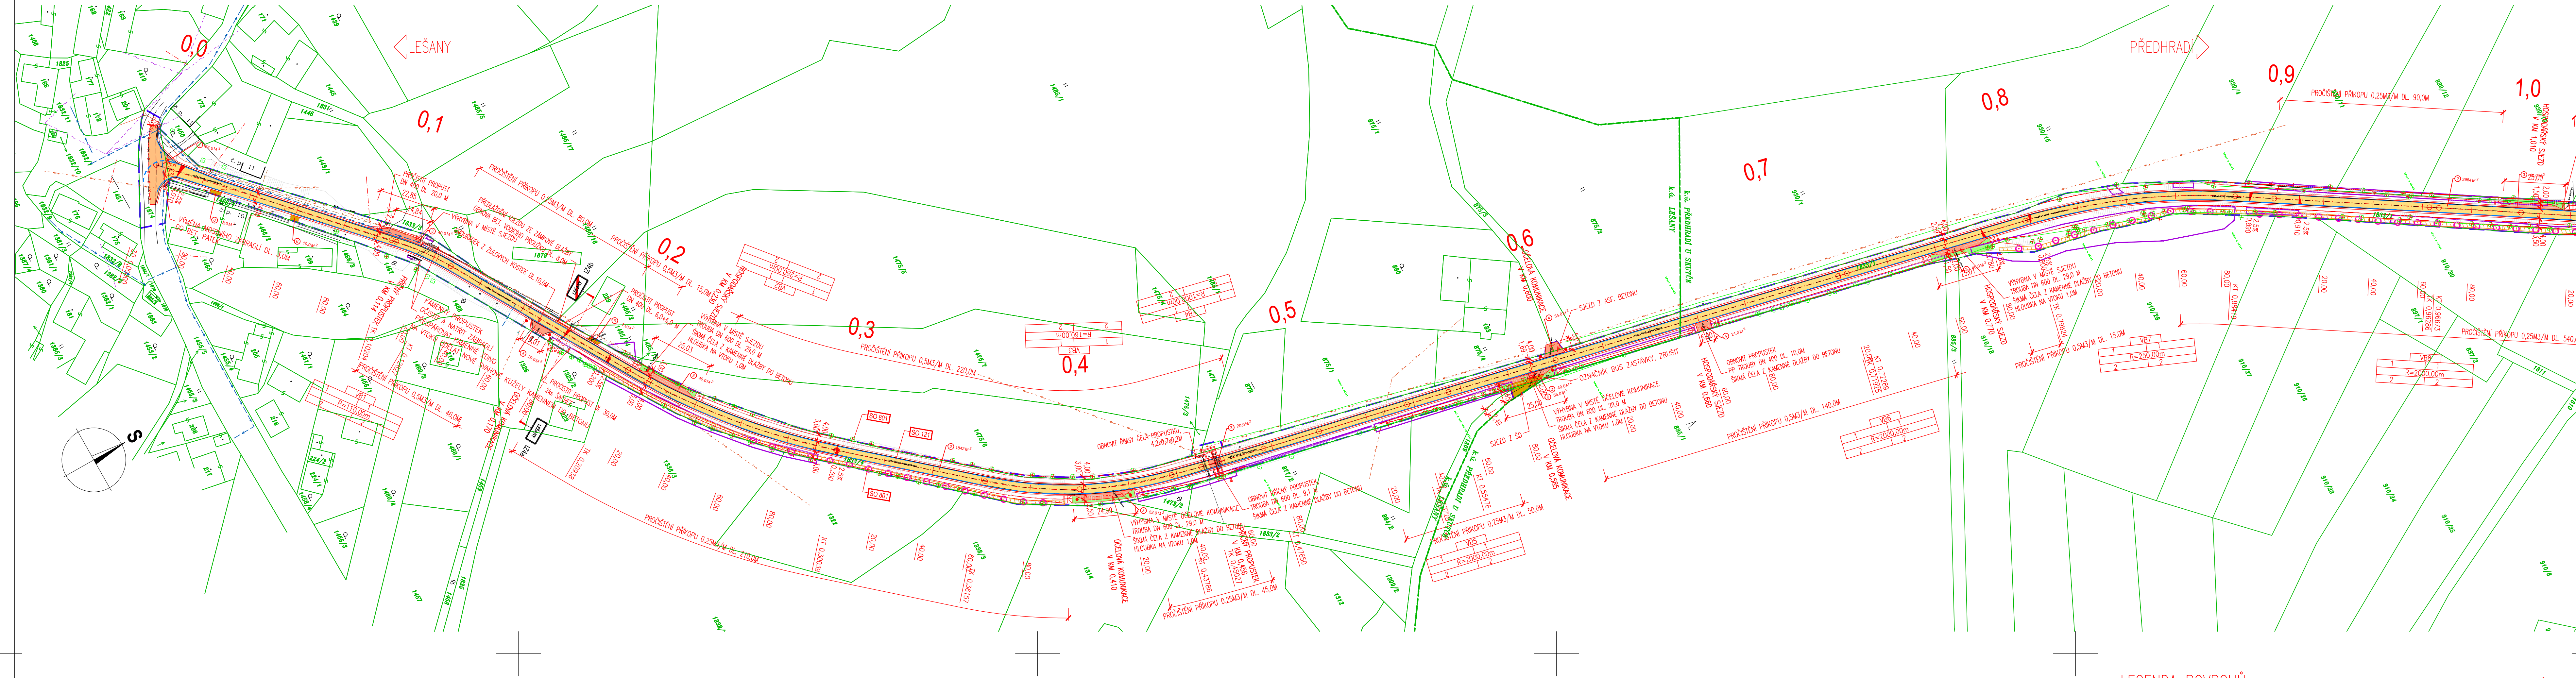

KOORDINAČNÍ SITUACE – DÍL. 2.  
1: 1000

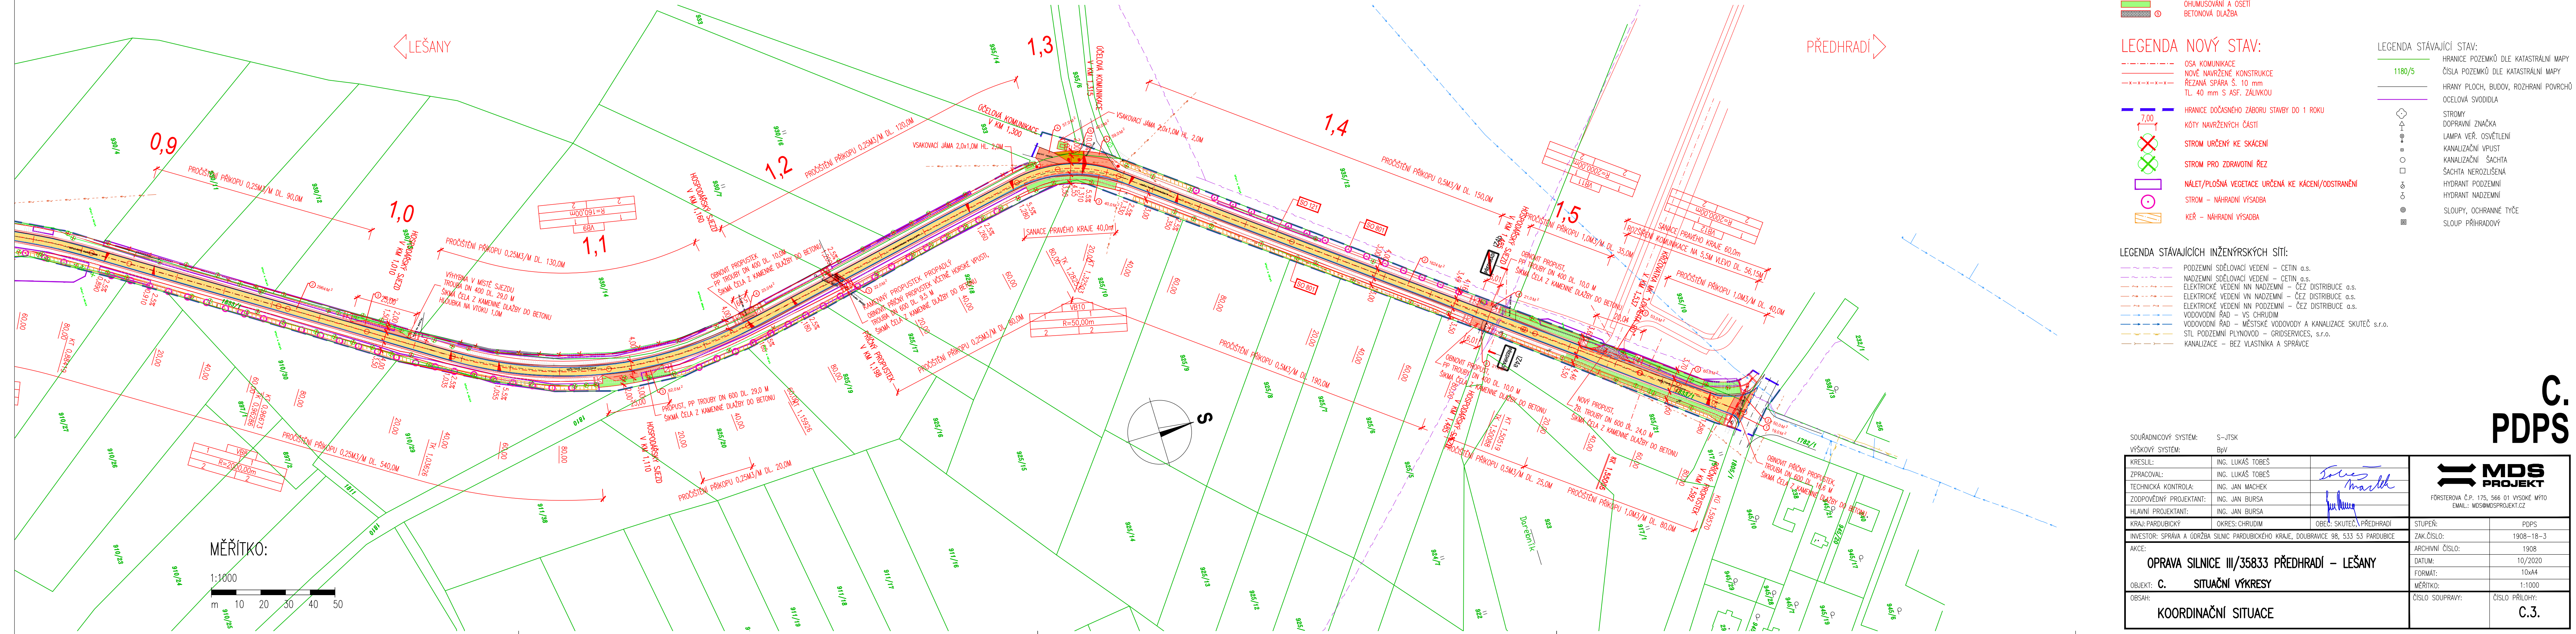

**LEGENDA POVRCHŮ:**

- VOZOVKA – OBNOVA ASF. KRYTU TL. 100 MM
- VOZOVKA – OBNOVA ASF. KRYTU S RECYKLACÍ ZA STUDENA
- VOZOVKA – NOVÁ KONSTRUKCE V MÍSTĚ VÝHYBNÝ A SJEZDU
- HOSPODÁŘSKÝ SJEZD – DOPRAVNÍ SO
- CHUMUSOVÁNÍ A OSETI
- BETONOVÁ DLAŽBA

**LEGENDA NOVÝ STAV:**

- OSA KOMUNIKACE
- NOVÉ NAVRŽENÉ KONSTRUKCE
- REZANÁ SPÁRA S. 10 mm
- TL. 40 mm S ASF. ZALIVKOU

**LEGENDA STÁVAJÍCÍ STAV:**

- HRANICE POZEMKŮ DLE KATASTRÁLNÍ MAPY
- ČÍSLO POZEMKŮ DLE KATASTRÁLNÍ MAPY
- HRANY PLOCH, BUDOV, ROZHRANÍ POVRCHŮ
- CELOVÁ SVOJIDLA

**LEGENDA STÁVAJÍCÍCH INŽENÝRSKÝCH SÍTÍ:**

- PODZEMNÍ SPOLEČNÁ VEDENÍ – CETNÍ o.s.
- NADZEMNÍ SPOLEČNÁ VEDENÍ – CETNÍ o.s.
- ELEKTRICKÉ VEDENÍ VN NADZEMNÍ – ČEZ DISTRIBUCE o.s.
- ELEKTRICKÉ VEDENÍ VN PODZEMNÍ – ČEZ DISTRIBUCE o.s.
- ELEKTRICKÉ VEDENÍ VN PODZEMNÍ – VŠ OHŘIVUM
- VODOVODNÍ ŘÁD – MĚSTSKÉ VODOVODY A KANALIZACE SKUTEČNÝ s.r.o.
- STL PODZEMNÍ PLYNOVODY – GRIDSERVICES, s.r.o.
- KANALIZACE – BEZ VLASTNÍKA A SPRÁVCE

**SEZNAM STAVEBNÍCH OBJEKTŮ:**

- SO 121 – SLUNECE III/358 33
- SO 181 – DOČASNÉ DOPRAVNÍ OPATŘENÍ
- SO 801 – VEGETAČNÍ OPRAVY

SOUŘADINOVÝ SYSTÉM: S-JTSK		STUPEŇ: PDPS	
VÝŠKOVÝ SYSTÉM: Bv		ZAK.ČÍSLO: 1908-18-3	
KRESLIL: ING. LUKÁŠ TOBES		ARCHIVNÍ ČÍSLO: 1908	
ZPRACOVAL: ING. LUKÁŠ TOBES		DATUM: 10/2020	
TECHNICKÁ KONTROLA: ING. JAN MACHEK		FORMAT: 10x44	
ZODPOVĚDNÝ PROJEKTANT: ING. JAN BURSA		MĚŘITKO: 1:1000	
HLAVNÍ PROJEKTANT: ING. JAN BURSA		ČÍSLO SOUPRAVY: C.3.	
INVESTOR: SPRÁVA A ŘÍZENÍ SILNIC PARDUBICKÉHO KRAJE, DOUBRAVICE 98, 533 53 PARDUBICE		OBJEKT: OPRAVA SILNICE III/35833 PŘEDHRADÍ – LEŠANY	
AKCE:		OBJEKT: C. SITUACNÍ VÝKRESY	
KRAJ: PARDUBICKÝ		OKRES: CHRAUDIM	
OBEC: SKUTEČ PŘEDHRADÍ		KOORDINAČNÍ SITUACE	

C.  
PDPS

