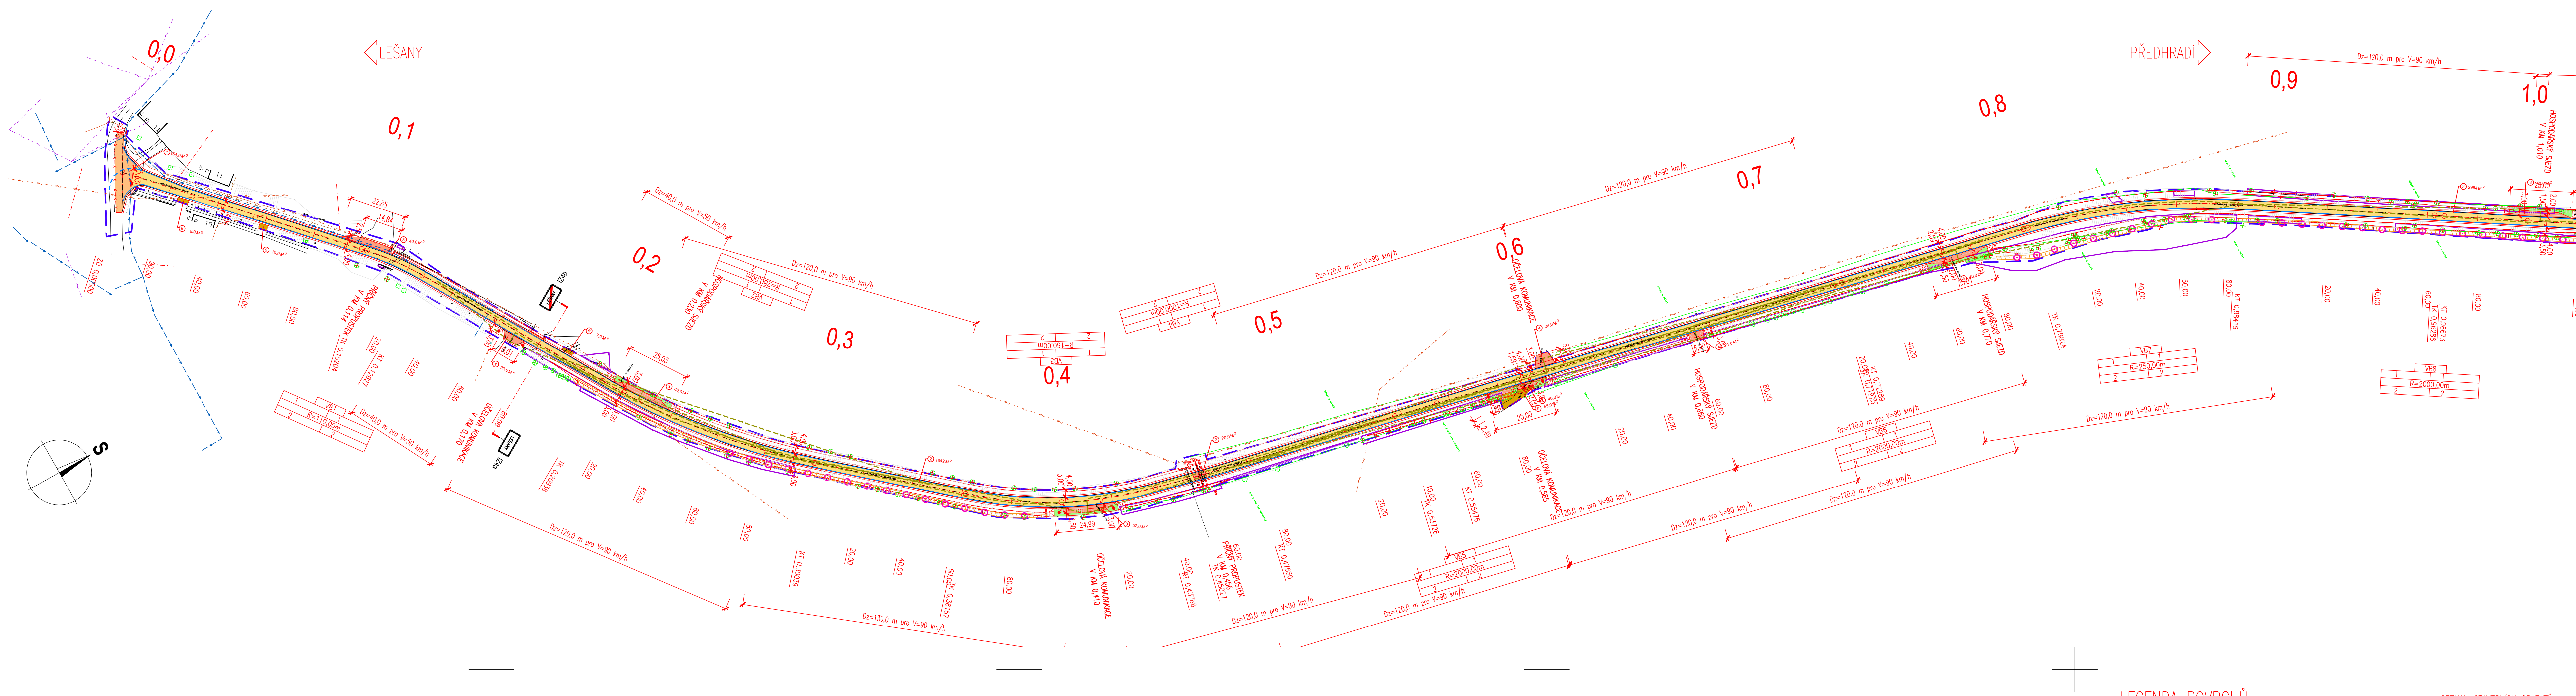
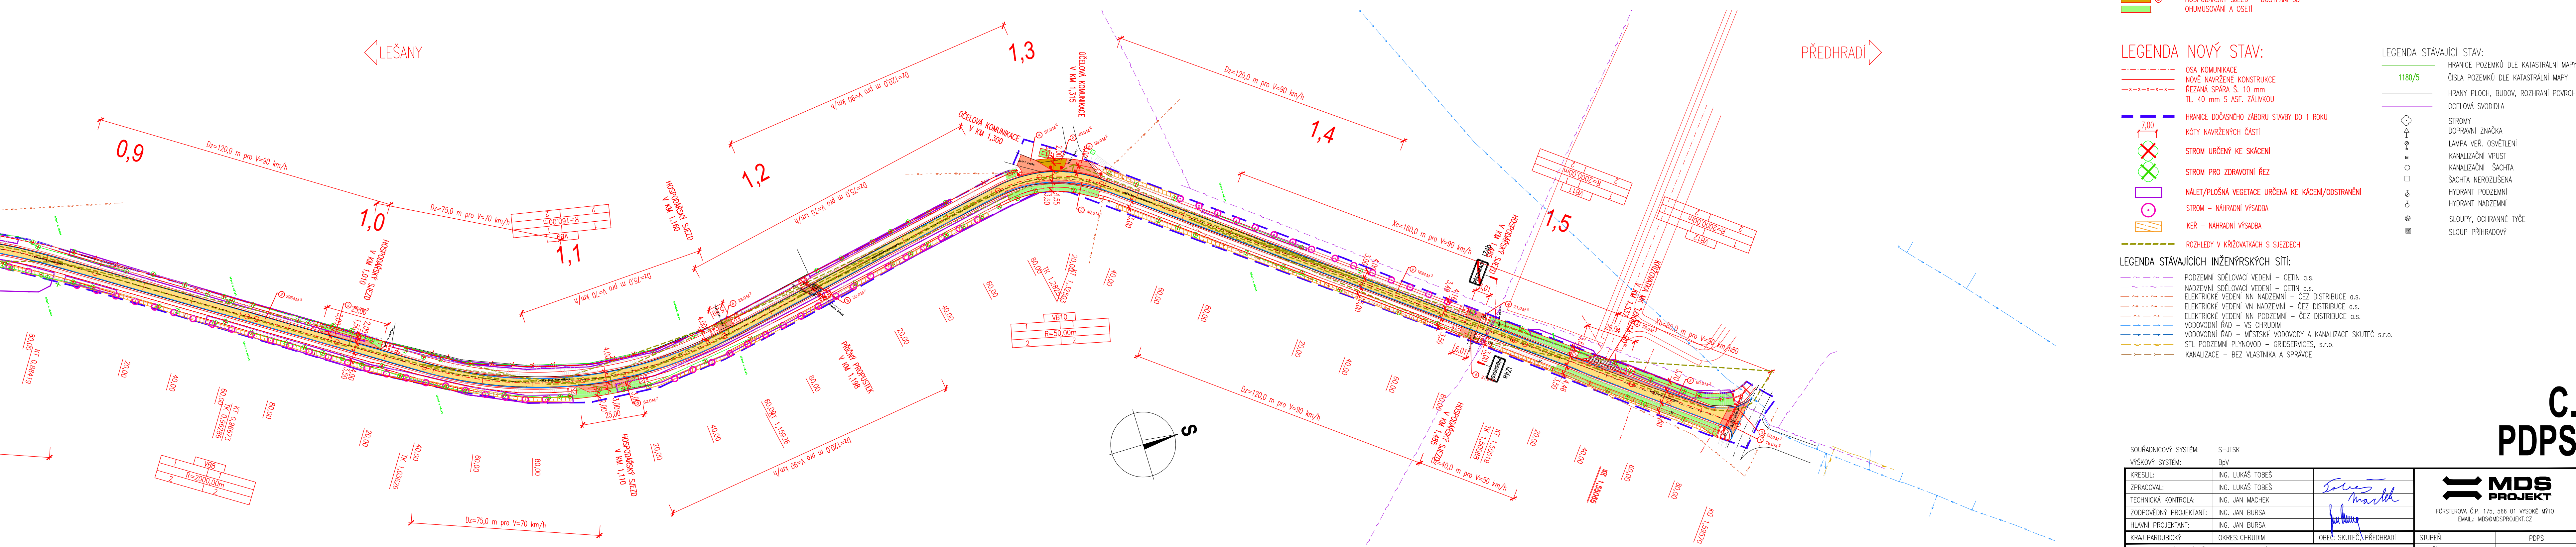


SITUACE – DÍL. 1.
1: 1000



SITUACE – DÍL. 2.
1: 1000



LEGENDA POVRCHŮ:

- VOZOVKA – OBNOVA ASF. KRYTU TL. 100 MM
- VOZOVKA – OBNOVA ASF. KRYTU S RECYKLACÍ ZA STUJENÁ
- VOZOVKA – NOVÁ KONSTRUKCE V MÍSTĚ VÝHYBNÍ A SJEZDU
- HOSPODÁŘSKÝ SJEZD – DOPRAVNÍ SO
- CHUMISOVÁNÍ A OSETI

LEGENDA NOVÝ STAV:

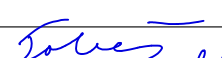

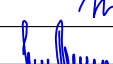
- OSA KOMUNIKACE
- NOVÉ NAVRŽENÉ KONSTRUKCE
- REZANÁ SPÁRA S. 10 mm
- TL. 40 mm S ASF. ZÁKLADOU

LEGENDA STÁVAJÍCÍ STAV:

- HRANICE POZEMKŮ DLE KATASTRÁLNÍ MAPY
- ČÍSLA POZEMKŮ DLE KATASTRÁLNÍ MAPY
- HRANY PLOCH, BUDOV, ROZHRANÍ POVRCHŮ
- CELOVÁ SVOJIDLA

SEZNAM STAVEBNÍCH OBJEKTŮ:

- SO 121 – SLUNEČNÍ SVĚTLA
- SO 181 – DOČASNÉ DOPRAVNÍ OPATŘENÍ
- SO 801 – VEGETAČNÍ OPRAVY

SOUŘADNICOVÝ SYSTÉM: S-JTSK		VÝŠKOVÝ SYSTÉM: BpV		PDFS	
KRESLIL:	ING. LUKÁŠ TOBĚŠ			PORSTORNA Č.P. 175, 566 01 VYSOKÉ MYTO E-MAIL: MDS@MDSPROJECT.CZ	
ZPRACOVAL:	ING. LUKÁŠ TOBĚŠ				
TECHNICKÁ KONTROLA:	ING. JAN MACHEK				
ZODPOVĚDNÝ PROJEKTANT:	ING. JAN BURSA				
HLAVNÍ PROJEKTANT:	ING. JAN BURSA				
KRAJ: PARDUBICKÝ	OKRES: CHRUDIM	OBEC: SKUTČÁ PŘEDHRADÍ	STUPEŇ:	PDPS	
INVESTOR: SPRÁVA A ÚDRŽBA SILNIC PARDUBICKÉHO KRAJE, DOUBRAVKA 98, 533 53 PARDUBICE			ZAK.ČÍSLO:	1908-18-3	
AKCE:			ARCHIVNÍ ČÍSLO:	1908	
OPRAVA SILNICE III/35833 PŘEDHRADÍ – LEŠANY			DATUM:	10/2020	
OBJEKT: C. SITUACNÍ VÝKRESY			FORMAT:	10x44	
OBSAH:			MĚŘÍTKO:	1:1000	
SITUACE ROZHLEDŮ			ČÍSLO SOUPRAVY:	ČÍSLO PRÍLOHY: C.4.	