


SKLONOVÉ POMĚRY
NIVELETA
NIVELETA ZEMNÍ PLÁNE

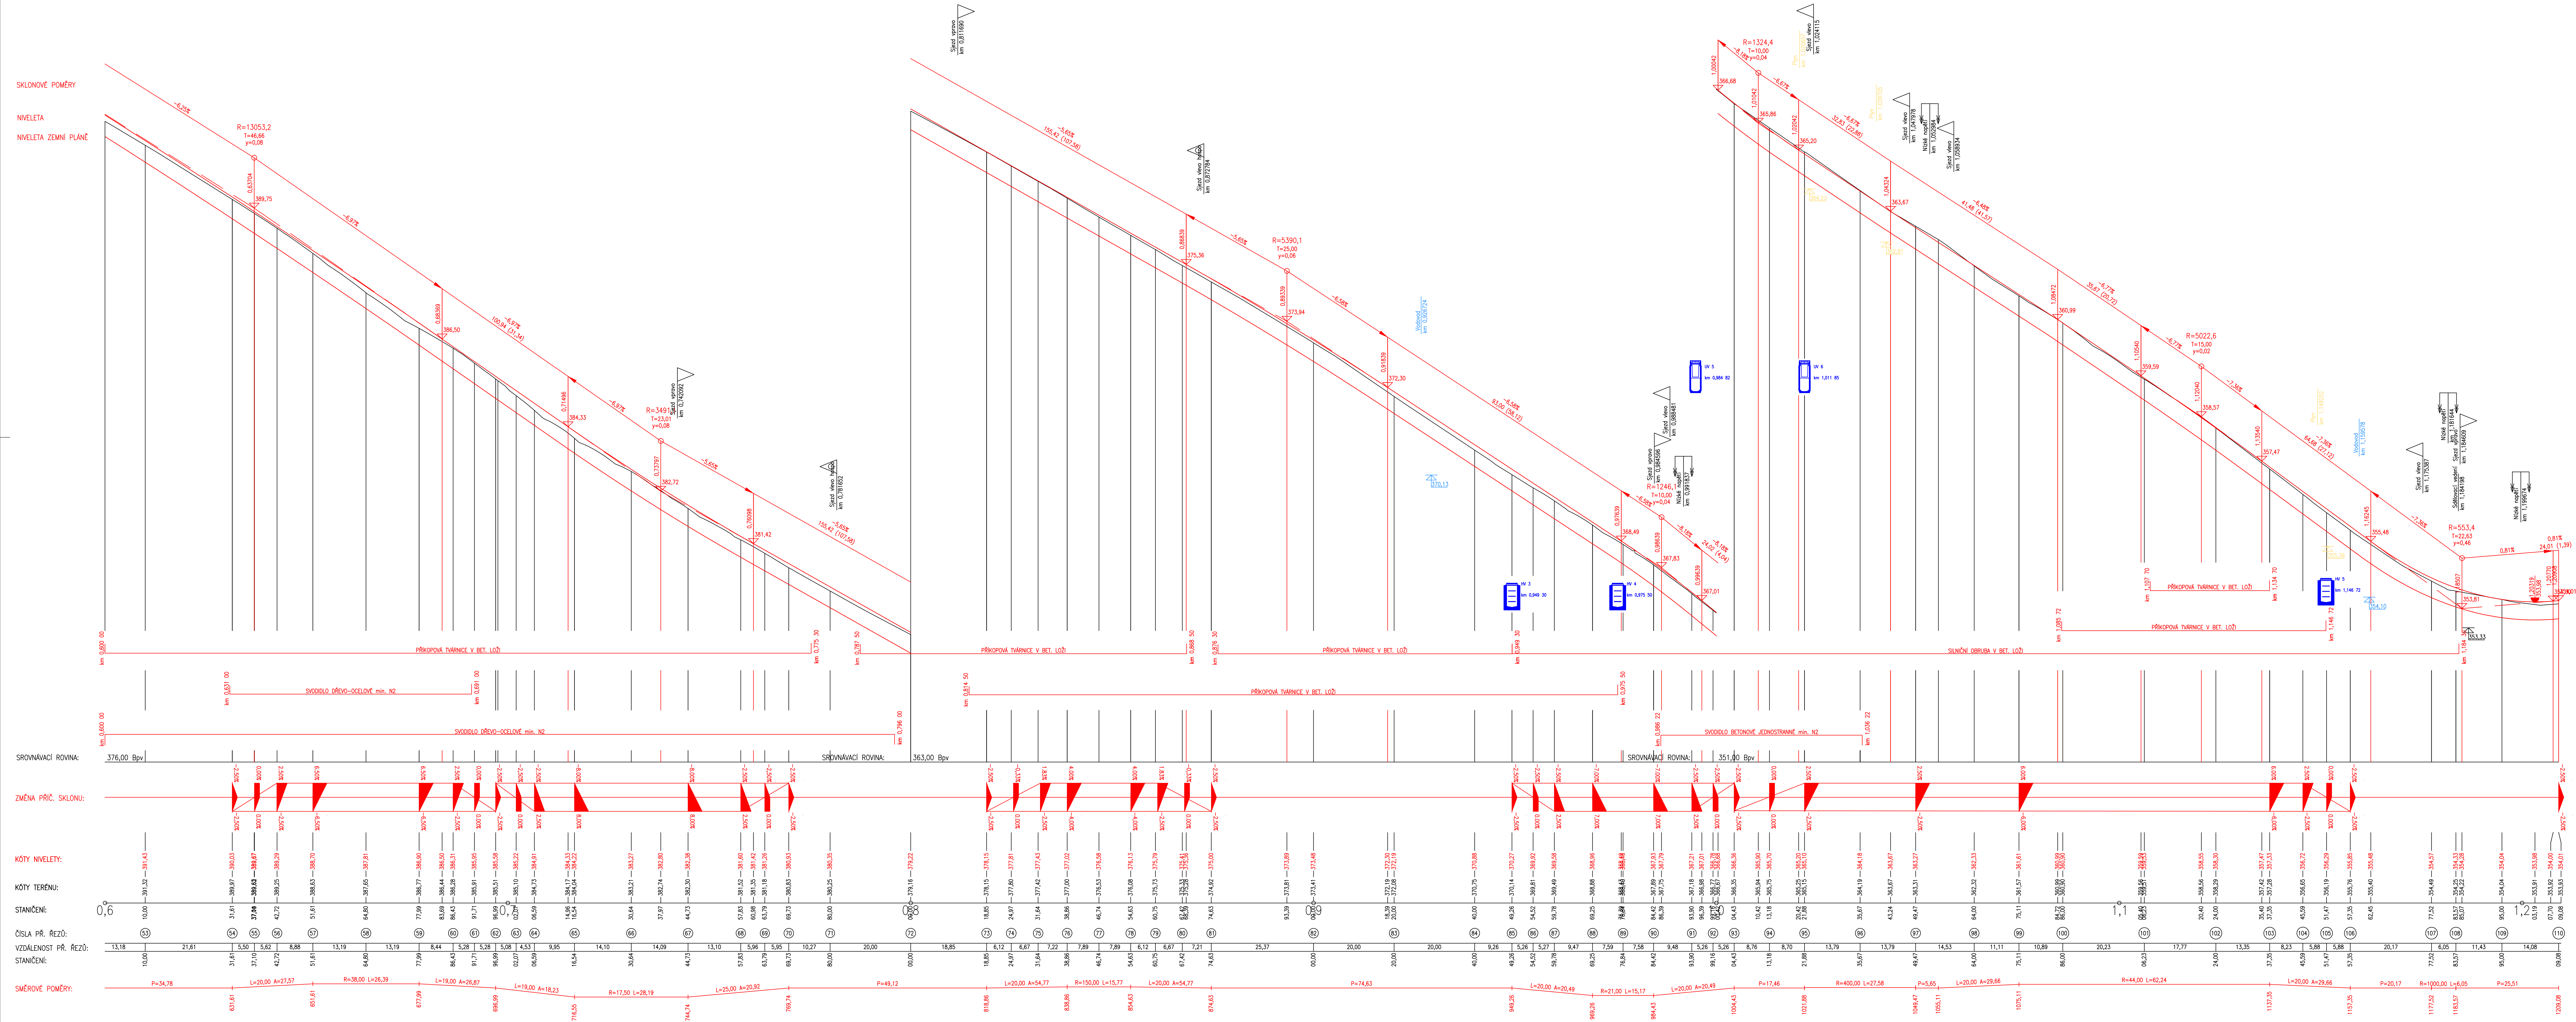

S-JTSK		Výškový systém B.p.v.	
PROJEKTANT: Ing. Michal Švec	VYPRACOVAL: Ing. Michal Švec	KONTROLOVAL: Ing. František Habura, Ph.D.	ZPRACOVATEL: DSP a.s.
INVESTOR: Správa a údržba silnic Pardubického kraje		ČÍSLO ZAKÁZKY:	
KRAJ: Ústecký kraj		FORMÁT:	
STAVBA: Rekonstrukce silnice III/35826 Chachovice - Vrbatův Kostelec		7 x 244	
REKONSTRUKCE SILNICE III/35826 CHACHOVICE - VRBATŮV KOSTELEČ		DATUM:	02.2020
STAVEBNÍ OBJEKT:		STUPEŇ:	PDP
SO103 VRBATŮV KOSTELEČ		MĚŘITKO:	1:500/50
NAZEV PŘÍLOHY:		ČÁST:	D
PODELNÝ PROFIL - ČÁST 2		PŘÍL. Č.: 2.3.2	