

SEZNAM PŘÍLOH:

F.7. GEODETICKÁ DOKUMENTACE

DUSP, PDPS

SOUŘADNICOVÝ SYSTÉM: S-JTSK

VÝŠKOVÝ SYSTÉM: BpV

KRESLIL:	ING. FRANTIŠEK DOUBRAVSKÝ		<p>FÖRSTEROVA 175, 566 01 VYSOKÉ MÝTO EMAIL: MDS@MDSPROJEKT.CZ</p>	
ZPRACOVAL:	ING. FRANTIŠEK DOUBRAVSKÝ			
TECHNICKÁ KONTROLA:	ING. JAN BURSA			
ZODPOVĚDNÝ PROJEKTANT:	ING. JAN BURSA			
HLAVNÍ PROJEKTANT:	ING. FRANTIŠEK DOUBRAVSKÝ			
KRAJ: PARDUBICKÝ	OKRES: CHRUDIM	OBEC: DVAKAČOVICE, STÍČANY	STUPEŇ:	DUSP, PDPS
INVESTOR: SPRÁVA A ÚDRŽBA SILNIC PARDUBICKÉHO KRAJE			ZAK.ČÍSLO:	1903-18-3
AKCE:			ARCHIVNÍ ČÍSLO:	1903
REKONSTRUKCE MOSTU EV. Č. 355-012 DVAKAČOVICE, PD			DATUM:	04/2020
OBJEKT: F.7. GEODETICKÁ DOKUMENTACE			FORMÁT:	
OBSAH:			MĚŘÍTKO:	-
GEODETICKÁ DOKUMENTACE			ČÍSLO SOUPRAVY:	ČÍSLO PŘÍLOHY: F.7.



GEODETIKÁ KANCELÁŘ GEOXYZ

Petr Vanický Točáčkův kopec 1747, Choceň 56501
777/020 424, vanicky@geoxyz.cz

Rekonstrukce mostu ev.č.355-012 Dvakačovice

Mapový podklad



Datum: 12/2018

Číslo zakázky: 73022018

TECHNICKÁ ZPRÁVA GEODETICKÝCH PRACÍ**Název akce:****Rekonstrukce mostu ev.č.355-012 Dvakačovice****Zaměření mapového podkladu****Číslo zakázky:** 73022018**Objednavatel:** MDS Projekt s.r.o., Vysoké Mýto, Försterova 175, Vysoké Mýto 566 01**Investor:** Pardubický kraj**Datum zaměření:** 12/2018**Datum zpracování:** 12/2018**Použité přístroje:***Kontroler Mobile Mapper 20**GNSS přijímač Spectra Precision® ProMark 700**Leica RX1250T Controller**Robotizovaná totální stanice Leica TCRP1203+***Souřadnicový systém:** S-JTSK**Výškový systém:** Bpv

Popis měřičských prací: Polohové a výškopisné zaměření bylo provedeno současně polární metodou elektronicky s registrací souřadnic pro měřítko 1:500. Výsledky měření jsou zaznamenány v polních náčrtech a v seznamech souřadnic.

Přesnost měření:

Měření bylo provedeno ve 3. třídě přesnosti. Charakteristikou přesnosti souřadnic je základní střední souřadnicová chyba polohová (mxy) a výšková (mz).

Pro podrobné body je určena mxy=0.14 m a mz=0.12 m.

Pro body PPBP je určena mxy=0.06 m a mz=0.06 m.

Zobrazovací práce: Zaměření bylo vypracováno v digitální formě a takto předáno objednavateli zaměření. Mapa je zpracována jako kótovaný plán. Druh zpevnění ulic, cest, chodníků je vyznačen. Zaměřeny byly osamělé stromy.

Přílohy: Seznam souřadnic výchozích bodů PBPP a dočasně stabilizovaných

Situace 1: 500 předaná el. poštou

V Chocni 27.12.2018

Petr Vanický

Tento mapový podklad je zpracován dle

ČSN 01 3410 Mapy vel. měřítek Zákl. a účelové mapy

ČSN 01 3411 Mapy velkých měřítek Kreslení a značky

ČSN 73 0415 Geodetické body

ČSN 01 3130 Kótování

ČSN 01 3119 Písmo pro technické výkresy

ČSN 73 0401 Názvosloví v geodézii a kartografii

Název akce:**Rekonstrukce mostu ev.č.355-012 Dvakačovice****Zaměření mapového podkladu**


Souřadnicový systém: JTSK

Výškový systém: Bpv.

SEZNAM SOUŘADNIC A VÝŠEK BODŮ PBPP

č.b.	Y	X	Z	popis
Body určené:				
000000004001	639346.01	1068630.90	238.44	Plast.mezník
000000004002	639351.93	1068674.85	238.27	HREB
000000004003	639360.84	1068724.71	238.06	HREB
000000004004	639342.18	1068780.87	237.54	HREB
000924172120	639506.88	1068447.78	282.65	KOSTEL

V Chocni 27.12.2018

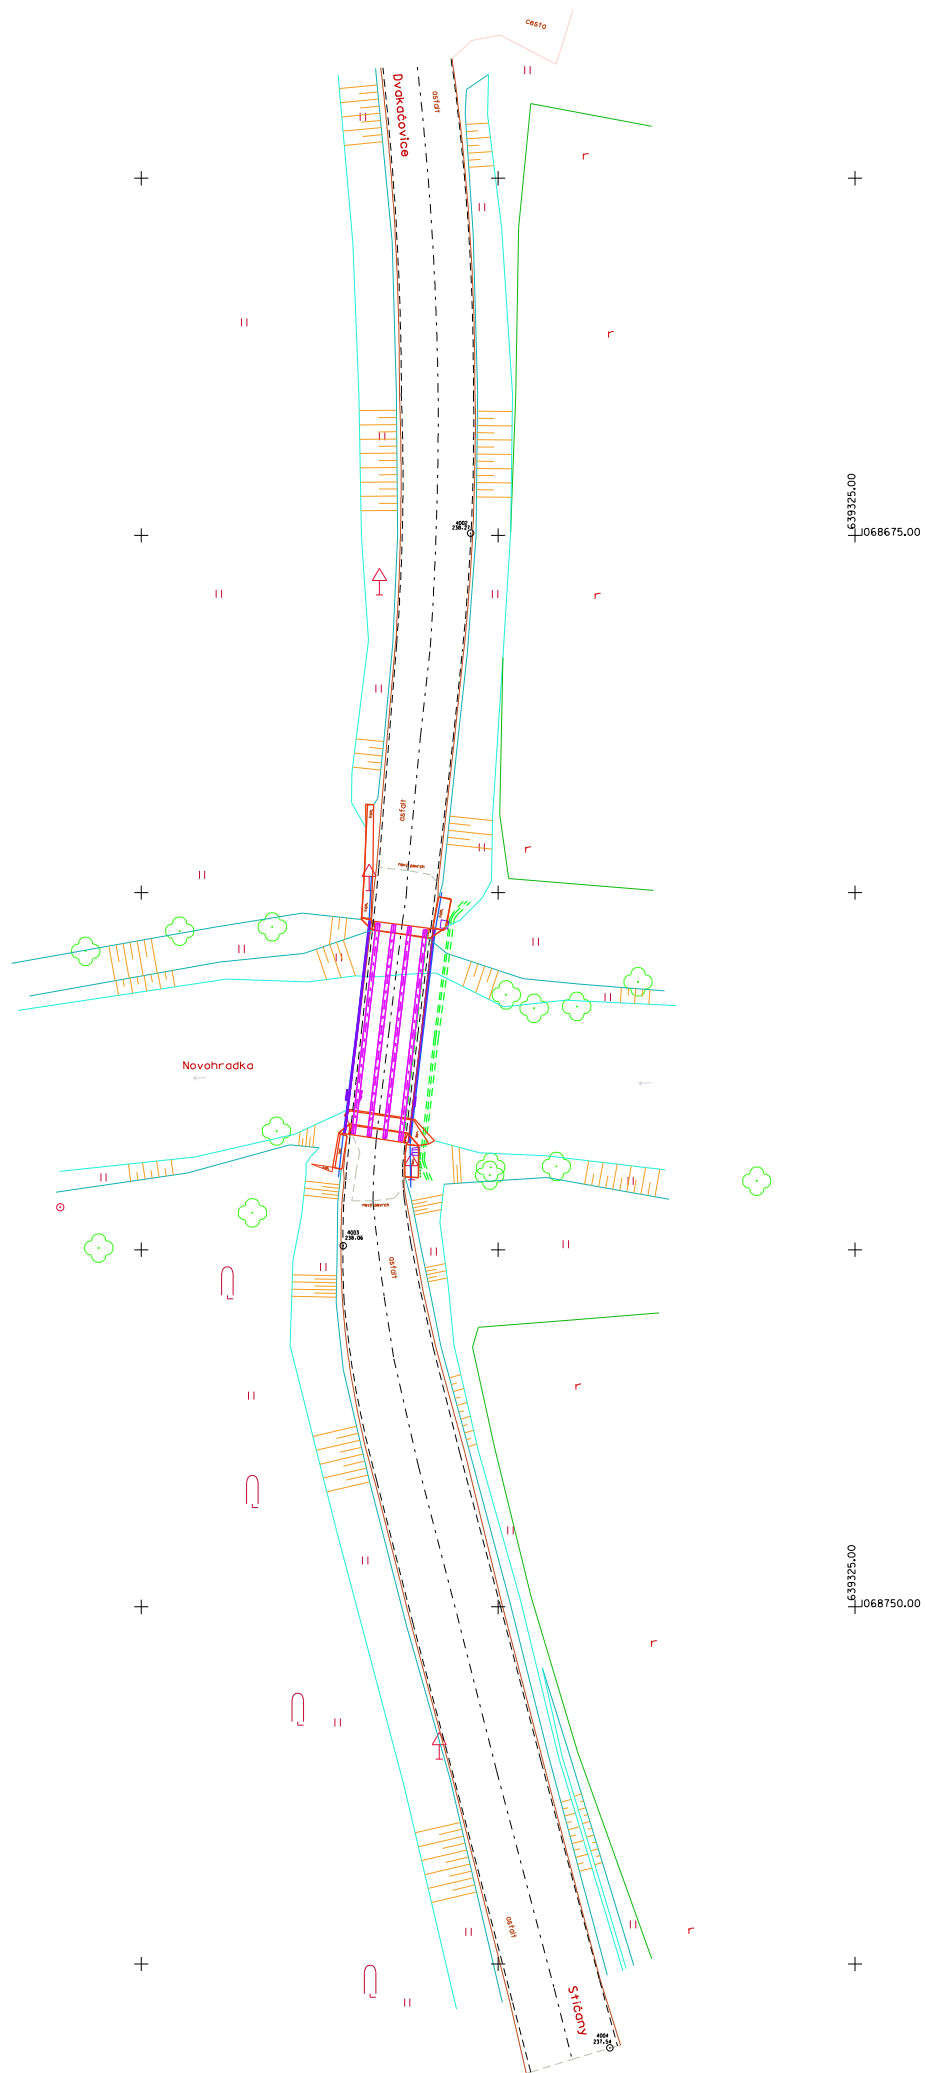

dvakacovice_sour.txt				
000000000001	639365.52	1068716.70	235.47	STL
000000000002	639367.21	1068722.42	236.81	STL
000000000003	639377.97	1068724.88	236.73	STL
000000000004	639378.89	1068704.11	236.61	STL
000000000005	639372.31	1068702.70	236.75	STL
000000000006	639365.82	1068702.40	237.02	STL
000000000007	639331.88	1068720.20	235.56	STL
000000000008	639345.92	1068719.17	235.71	STL
000000000009	639350.59	1068719.79	235.91	STL
000000000010	639350.52	1068719.24	235.83	STL
000000000011	639340.20	1068706.25	236.37	STL
000000000012	639344.49	1068707.97	235.53	STL
000000000013	639349.43	1068707.16	235.86	STL
000000000014	639347.48	1068708.10	235.23	STL
000000000015	639363.46	1068719.70	236.67	P
000000000016	639363.76	1068722.59	236.88	P
000000000017	639364.36	1068725.73	236.71	P
000000000018	639373.75	1068723.16	236.64	T
000000000019	639371.62	1068732.61	236.31	T
000000000020	639364.58	1068731.72	236.32	P
000000000021	639363.12	1068737.52	236.12	P
000000000022	639344.72	1068638.15	238.15	C
000000000024	639345.93	1068642.01	237.90	C
000000000025	639344.91	1068645.30	237.51	POLE
000000000026	639347.70	1068644.78	237.55	POLE
000000000027	639350.66	1068642.73	238.06	HP
000000000028	639350.74	1068645.56	237.59	P
000000000029	639352.30	1068645.42	238.26	H
000000000030	639352.22	1068643.78	238.29	H
000000000031	639349.83	1068639.98	238.33	C
000000000032	639351.86	1068640.36	238.36	C
000000000033	639353.22	1068641.63	238.44	A
000000000034	639353.29	1068641.64	238.44	VDZ
000000000035	639355.68	1068641.97	238.37	A
000000000036	639358.08	1068642.26	238.30	VDZ
000000000037	639358.22	1068642.27	238.30	A
000000000038	639358.59	1068642.30	238.19	H
000000000039	639361.20	1068642.77	237.31	P
000000000040	639367.66	1068644.65	237.07	T
000000000041	639366.10	1068654.05	237.01	T
000000000042	639360.18	1068654.50	237.08	P
000000000043	639357.41	1068654.44	238.19	H
000000000044	639357.18	1068654.42	238.23	A
000000000045	639357.08	1068654.41	238.23	VDZ
000000000046	639354.59	1068654.33	238.29	A
000000000047	639352.06	1068653.90	238.35	VDZ
000000000048	639351.97	1068653.89	238.34	A
000000000049	639351.74	1068653.89	238.32	H
000000000050	639349.76	1068653.49	237.30	P
000000000051	639348.57	1068653.44	237.30	POLE
000000000052	639344.20	1068654.51	237.20	T
000000000053	639342.36	1068665.47	237.01	T
000000000054	639348.76	1068665.17	236.97	POLE
000000000055	639348.99	1068665.13	236.96	P
000000000056	639351.44	1068665.02	238.27	H
000000000057	639351.62	1068665.04	238.30	A
000000000058	639351.73	1068665.07	238.31	VDZ
000000000059	639354.20	1068665.01	238.25	A
000000000060	639356.78	1068665.05	238.20	VDZ

dvakacovice_sour.txt				
000000000061	639356.91	1068665.02	238.19	A
000000000062	639357.12	1068664.98	238.11	H
000000000063	639359.74	1068665.20	237.10	P
000000000064	639366.15	1068664.15	236.99	T
000000000065	639368.99	1068674.59	236.87	T
000000000066	639359.57	1068675.13	237.06	P
000000000067	639357.03	1068675.02	238.08	H
000000000068	639356.85	1068675.05	238.18	A
000000000069	639356.71	1068675.05	238.19	VDZ
000000000070	639354.35	1068674.93	238.23	A
000000000071	639351.91	1068674.99	238.28	VDZ
000000000072	639351.80	1068674.96	238.27	A
000000000073	639351.55	1068675.02	238.23	H
000000000074	639349.13	1068674.82	236.80	PPOLE
000000000075	639340.45	1068676.88	236.90	T
000000000076	639336.49	1068689.52	237.05	T
000000000077	639345.87	1068685.86	236.77	T
000000000078	639349.66	1068683.54	236.72	P
000000000079	639352.15	1068683.17	238.21	H
000000000080	639352.42	1068683.16	238.30	A
000000000081	639352.51	1068683.13	238.30	VDZ
000000000082	639354.75	1068682.85	238.23	A
000000000083	639357.10	1068682.59	238.18	VDZ
000000000084	639357.19	1068682.61	238.17	A
000000000085	639357.38	1068682.55	238.16	H
000000000086	639359.07	1068682.35	237.23	P
000000000087	639358.31	1068679.16	237.46	DZ
000000000088	639363.72	1068682.37	236.96	T
000000000089	639371.64	1068684.20	236.82	T
000000000090	639372.17	1068692.58	236.83	T
000000000091	639364.11	1068692.01	236.92	T
000000000092	639361.17	1068691.62	237.06	T
000000000093	639360.24	1068691.65	237.26	P
000000000094	639360.27	1068693.71	237.16	P
000000000095	639359.25	1068695.47	237.11	P
000000000096	639359.27	1068693.83	237.60	KAM
000000000097	639359.14	1068693.86	238.06	KAM
000000000098	639358.73	1068693.84	238.11	KAM
000000000099	639358.43	1068693.42	238.16	H
000000000100	639357.96	1068688.92	238.14	H
000000000101	639357.61	1068689.00	238.19	VDZ
000000000102	639357.76	1068689.00	238.19	A
000000000103	639355.45	1068689.13	238.24	A
000000000104	639353.07	1068689.33	238.29	VDZ
000000000105	639353.17	1068689.33	238.29	VDZ
000000000106	639352.82	1068689.34	238.21	H
000000000107	639350.39	1068694.51	236.73	P
000000000108	639349.89	1068694.53	236.69	POLE
000000000109	639344.28	1068695.99	236.60	T
000000000110	639350.46	1068699.19	236.67	P
000000000111	639349.26	1068699.02	236.57	POLE
000000000112	639351.11	1068700.38	236.74	P
000000000113	639352.66	1068701.92	236.64	P
000000000114	639351.95	1068700.65	236.85	CH1
000000000115	639352.18	1068700.58	236.95	CH2
000000000116	639352.44	1068700.61	237.02	CH3
000000000117	639353.33	1068700.44	237.45	KAM
000000000118	639354.05	1068699.38	238.27	H
000000000119	639354.19	1068699.29	238.31	SP

dvakacovice_sour.txt

000000000120	639354.30	1068699.24	238.32	VDZ
000000000121	639354.74	1068698.75	238.37	SP
000000000122	639356.32	1068698.46	238.40	SP
000000000123	639358.52	1068698.23	238.35	SP
000000000124	639358.37	1068698.28	238.36	VDZ
000000000125	639358.76	1068698.10	238.29	KAM
000000000126	639359.35	1068698.05	238.30	KAM
000000000127	639359.33	1068698.10	236.81	KAM
000000000128	639359.56	1068701.73	238.42	KAM
000000000129	639358.89	1068701.81	238.40	KAM
000000000130	639358.86	1068701.83	238.40	A
000000000131	639358.86	1068701.95	238.40	A
000000000132	639358.95	1068702.00	238.41	OC
000000000133	639359.01	1068701.99	238.41	OC65*160*2
000000000134	639359.04	1068701.88	239.31	ZABR
000000000135	639359.03	1068699.87	238.36	DZ
000000000136	639358.87	1068698.83	239.30	ZABR
000000000137	639358.96	1068700.09	238.37	KAM
000000000138	639358.74	1068700.13	238.34	A
000000000139	639358.54	1068700.19	238.36	VDZ
000000000140	639356.43	1068700.22	238.41	A
000000000141	639356.73	1068702.21	238.45	A
000000000142	639354.75	1068700.27	238.34	A
000000000143	639354.48	1068700.32	238.31	VDZ
000000000144	639354.21	1068700.29	238.31	VDZ
000000000145	639354.15	1068700.30	238.33	KAM
000000000146	639353.94	1068699.98	239.34	ZABR
000000000147	639353.88	1068699.36	238.22	H
000000000148	639353.31	1068700.50	238.35	KAM
000000000149	639353.28	1068700.50	237.45	KAM
000000000150	639353.44	1068702.01	238.39	OC
000000000151	639353.98	1068701.91	238.41	OC
000000000152	639354.06	1068702.47	238.42	OC
000000000153	639353.54	1068702.55	238.39	OC
000000000154	639353.58	1068702.31	238.38	BET
000000000155	639353.80	1068702.64	238.39	BET
000000000156	639353.77	1068702.63	238.24	BET
000000000157	639353.88	1068702.61	238.24	KAM
000000000158	639353.57	1068702.31	238.23	KAM
000000000159	639353.28	1068701.84	237.92	CH
000000000160	639353.39	1068701.82	237.70	CH
000000000161	639353.08	1068701.85	237.69	CH
000000000162	639353.09	1068701.32	237.61	CH
000000000163	639353.04	1068701.47	237.82	CH
000000000164	639352.85	1068701.55	237.58	CH
000000000165	639354.40	1068702.55	239.35	ZABR
000000000166	639354.55	1068702.45	238.40	KAMBET
000000000167	639354.59	1068702.43	238.42	A
000000000168	639354.59	1068702.54	238.41	A
000000000169	639354.70	1068702.47	238.43	VDZ
000000000170	639354.54	1068702.56	238.44	OC
000000000171	639354.48	1068702.58	238.44	OC
000000000172	639354.48	1068702.57	238.12	OC
000000000173	639354.48	1068702.58	238.28	OC
000000000174	639358.96	1068701.83	238.41	KAMBET
000000000175	639359.82	1068709.50	238.37	OC
000000000176	639359.88	1068709.48	238.37	OC
000000000177	639359.89	1068709.49	238.05	OC
000000000178	639359.89	1068709.49	238.21	OC

dvakacovice_sour.txt

000000000179	639357.64	1068709.70	238.43	A
000000000180	639355.62	1068709.96	238.38	VDZ
000000000181	639359.54	1068709.52	238.37	VDZ
000000000182	639359.91	1068709.48	239.32	ZABR
000000000183	639355.26	1068709.98	239.31	ZABR
000000000184	639355.40	1068710.01	238.39	OC
000000000185	639355.35	1068710.01	238.39	OC
000000000186	639355.35	1068710.02	238.23	OC
000000000187	639355.35	1068710.02	238.07	OC
000000000188	639354.38	1068710.20	238.23	CHR
000000000189	639356.29	1068717.46	238.39	OCA
000000000190	639356.28	1068717.46	238.23	OC
000000000191	639356.28	1068717.46	238.07	OC
000000000192	639356.39	1068717.50	238.35	A
000000000193	639356.41	1068717.60	238.35	A
000000000194	639356.53	1068717.57	238.36	VDZ
000000000195	639358.53	1068717.30	238.39	A
000000000196	639358.71	1068719.75	238.29	A
000000000197	639358.77	1068721.58	238.20	SP
000000000198	639357.29	1068721.40	238.18	SP
000000000199	639356.58	1068720.58	238.17	SP
000000000200	639356.64	1068720.66	238.18	VDZ
000000000201	639356.59	1068721.35	238.15	VDZ
000000000202	639356.48	1068721.33	238.14	A
000000000203	639356.11	1068721.31	238.07	H
000000000204	639356.57	1068720.55	238.15	H
000000000205	639356.69	1068719.90	238.26	VDZ
000000000206	639356.58	1068719.91	238.24	A
000000000207	639356.53	1068719.89	238.28	BET
000000000208	639356.15	1068720.64	239.75	ZABR
000000000209	639356.07	1068720.11	237.90	DZ
000000000210	639356.53	1068719.22	238.31	BET
000000000211	639356.58	1068719.22	238.30	A
000000000212	639356.70	1068719.23	238.30	VDZ
000000000213	639356.60	1068718.23	238.33	VDZ
000000000214	639356.51	1068718.26	238.32	A
000000000215	639356.49	1068718.28	238.31	BET
000000000216	639356.43	1068717.63	238.34	BET
000000000217	639356.16	1068717.69	239.31	ZABR
000000000218	639356.03	1068718.37	238.37	OC
000000000219	639356.03	1068717.88	238.37	OC
000000000220	639355.51	1068718.41	238.39	OC
000000000221	639355.50	1068717.85	238.39	OC
000000000222	639355.50	1068718.00	238.39	OC
000000000223	639355.51	1068718.20	238.39	OC
000000000224	639355.59	1068717.72	238.36	BET
000000000225	639355.32	1068718.71	237.94	CHR
000000000226	639355.46	1068718.72	237.71	CHR
000000000227	639355.18	1068718.70	237.71	CHR
000000000228	639355.07	1068719.11	237.63	CHR
000000000229	639355.35	1068719.34	237.63	CHR
000000000230	639355.59	1068719.95	238.35	BET
000000000231	639356.13	1068720.65	239.29	ZABR
000000000232	639355.43	1068719.97	236.97	KABEL
000000000233	639353.78	1068720.41	236.53	HP
000000000234	639354.61	1068720.18	236.78	CHR
000000000235	639354.83	1068720.16	236.89	CHR
000000000236	639354.99	1068720.11	236.94	CHR
000000000237	639355.58	1068719.96	236.92	BET

dvakacovice_sour.txt

000000000238	639351.55	1068720.27	236.31	H
000000000239	639351.21	1068725.08	237.08	H
000000000240	639354.08	1068723.07	237.11	HP
000000000241	639353.49	1068727.50	237.18	P
000000000242	639352.98	1068731.49	237.01	P
000000000243	639351.80	1068731.83	236.99	POLE
000000000244	639351.39	1068730.44	237.06	POLE
000000000245	639345.06	1068729.93	236.96	POLE
000000000246	639338.89	1068737.36	236.93	T
000000000247	639345.99	1068738.63	237.10	T
000000000248	639350.24	1068738.85	236.90	POLE
000000000249	639351.39	1068739.06	236.92	P
000000000250	639351.99	1068739.14	237.21	H
000000000251	639352.33	1068739.19	237.29	A
000000000252	639352.68	1068739.21	237.30	VDZ
000000000253	639355.61	1068740.06	237.36	A
000000000254	639358.64	1068741.26	237.44	A
000000000255	639358.50	1068741.21	237.43	VDZ
000000000256	639359.00	1068741.31	237.39	H
000000000257	639361.31	1068744.65	235.96	P
000000000258	639369.28	1068744.48	235.70	T
000000000259	639352.50	1068739.44	237.29	A
000000000260	639353.09	1068731.66	237.03	P
000000000261	639354.01	1068731.76	237.52	H
000000000262	639354.37	1068731.81	237.55	A
000000000263	639354.56	1068731.85	237.56	VDZ
000000000264	639357.30	1068732.62	237.61	A
000000000265	639360.22	1068733.24	237.66	VDZ
000000000266	639360.39	1068733.27	237.66	A
000000000267	639360.84	1068733.40	237.62	H
000000000268	639361.35	1068728.74	237.83	H
000000000269	639360.90	1068728.66	237.86	A
000000000270	639360.79	1068728.64	237.86	VDZ
000000000271	639357.98	1068728.31	237.80	A
000000000272	639355.43	1068727.97	237.75	VDZ
000000000273	639355.25	1068727.96	237.74	A
000000000274	639354.77	1068727.92	237.70	H
000000000275	639355.48	1068724.46	237.95	H
000000000276	639355.89	1068724.47	237.96	A
000000000277	639356.12	1068724.55	237.97	VDZ
000000000278	639358.42	1068724.83	238.00	A
000000000279	639360.88	1068725.21	238.03	VDZ
000000000280	639361.02	1068725.23	238.03	A
000000000281	639361.28	1068725.21	238.01	H
000000000282	639361.23	1068721.66	238.15	H
000000000283	639360.94	1068721.64	238.18	A
000000000284	639360.81	1068721.65	238.19	VDZ
000000000285	639360.24	1068721.58	238.21	SP
000000000286	639359.95	1068719.51	238.29	SP
000000000287	639359.68	1068718.16	238.34	SP
000000000288	639360.18	1068717.05	238.38	SP
000000000289	639360.39	1068717.04	238.38	VDZ
000000000290	639360.58	1068717.03	238.36	ABET
000000000291	639360.72	1068716.88	238.39	OCA
000000000292	639360.78	1068716.88	238.39	OCA
000000000293	639360.78	1068716.88	238.07	OCA
000000000294	639360.78	1068716.88	238.23	OCA
000000000295	639361.06	1068716.93	238.40	BET
000000000296	639360.71	1068717.07	239.30	ZABR

dvakacovice_sour.txt

000000000297	639360.85	1068716.96	239.30	ZABR
000000000298	639361.18	1068719.93	239.21	ZABR
000000000299	639360.83	1068719.36	238.29	A
000000000300	639360.94	1068719.36	238.24	BET
000000000301	639360.78	1068718.21	238.31	BET
000000000302	639360.72	1068718.24	238.34	A
000000000303	639361.43	1068719.28	238.28	BET
000000000304	639360.98	1068719.37	238.22	H
000000000305	639360.62	1068719.40	238.29	VDZ
000000000306	639360.79	1068720.06	238.26	A
000000000307	639360.68	1068720.12	238.26	VDZ
000000000308	639340.32	1068748.06	237.12	T
000000000309	639346.12	1068749.09	237.14	T
000000000310	639347.69	1068749.31	237.02	POLE
000000000311	639348.46	1068749.46	236.95	P
000000000312	639349.19	1068749.62	237.20	H
000000000313	639349.73	1068749.82	237.23	A
000000000314	639349.86	1068749.86	237.23	VDZ
000000000315	639352.89	1068750.52	237.28	A
000000000316	639355.95	1068751.24	237.33	VDZ
000000000317	639356.08	1068751.29	237.32	A
000000000318	639356.40	1068751.33	237.32	H
000000000319	639359.38	1068752.02	235.77	P
000000000320	639367.00	1068753.43	235.32	T
000000000321	639354.12	1068760.65	237.12	DZ
000000000322	639356.58	1068762.53	235.77	P
000000000323	639362.44	1068764.19	235.49	T
000000000324	639353.37	1068762.06	237.27	H
000000000325	639353.20	1068761.98	237.31	A
000000000326	639353.10	1068761.98	237.31	VDZ
000000000327	639350.10	1068761.46	237.26	A
000000000328	639346.99	1068760.81	237.22	VDZ
000000000329	639346.85	1068760.80	237.21	A
000000000330	639346.41	1068760.67	237.18	H
000000000331	639345.79	1068760.45	236.98	P
000000000332	639345.53	1068760.38	236.97	P
000000000333	639345.03	1068760.28	237.16	H
000000000334	639344.43	1068760.15	237.12	POLE
000000000335	639339.84	1068759.29	237.16	T
000000000336	639346.91	1068754.27	237.03	HP
000000000337	639339.24	1068774.65	236.96	POLE
000000000338	639340.49	1068775.11	237.12	H
000000000339	639341.04	1068775.34	236.73	P
000000000340	639341.25	1068775.50	236.73	P
000000000341	639342.36	1068775.79	237.28	H
000000000342	639342.84	1068776.12	237.34	A
000000000343	639342.90	1068776.15	237.34	VDZ
000000000344	639346.08	1068776.71	237.43	A
000000000345	639349.71	1068777.70	237.36	H
000000000346	639349.20	1068777.61	237.40	A
000000000347	639349.02	1068777.58	237.41	VDZ
000000000348	639348.03	1068782.67	237.55	VDZ
000000000349	639347.72	1068782.57	237.57	VDZ
000000000350	639344.82	1068781.68	237.64	SP
000000000351	639341.42	1068780.71	237.52	A
000000000352	639341.64	1068780.74	237.51	VDZ
000000000355	639339.74	1068724.59	236.64	T
000000000356	639338.02	1068721.46	236.28	H
000000000357	639338.30	1068719.41	232.96	DNO

dvakacovice_sour.txt

000000000358	639346.58	1068719.95	236.25	H
000000000359	639346.66	1068718.43	232.94	DNO
000000000360	639351.30	1068718.21	233.06	DNO
000000000361	639363.08	1068719.01	236.58	KAM
000000000362	639363.45	1068718.99	236.52	P
000000000363	639363.13	1068718.48	236.43	P
000000000364	639362.54	1068717.86	236.32	HP
000000000365	639361.58	1068719.23	237.15	BETKAM
000000000366	639361.64	1068719.57	237.50	KAM
000000000367	639364.59	1068717.67	236.16	H
000000000368	639364.25	1068716.93	233.25	DNO
000000000369	639371.76	1068719.63	236.44	H
000000000370	639371.26	1068718.51	233.44	DNO
000000000371	639380.98	1068720.98	236.19	H
000000000372	639380.71	1068719.52	233.89	DNO
000000000373	639380.67	1068722.03	236.43	ME
000000000374	639381.36	1068726.96	236.73	T
000000000375	639384.08	1068704.96	236.63	H
000000000376	639385.11	1068698.69	236.89	T
000000000377	639382.83	1068707.24	235.60	H
000000000378	639383.63	1068708.25	233.00	DNO
000000000379	639369.86	1068702.43	236.62	H
000000000380	639369.53	1068704.87	235.77	H
000000000381	639369.00	1068706.05	233.22	DNO
000000000382	639363.61	1068704.26	236.04	H
000000000383	639363.33	1068706.25	233.04	DNO
000000000384	639363.73	1068701.43	236.75	H
000000000385	639348.23	1068706.03	236.44	H
000000000386	639349.60	1068708.00	233.11	DNO
000000000387	639344.25	1068706.42	236.40	H
000000000388	639345.26	1068707.54	233.40	H
000000000389	639339.12	1068699.84	236.71	POLE
000000000390	639338.33	1068706.89	236.29	H
000000000391	639337.52	1068707.91	233.69	DNO
000000000400	639353.66	1068702.42	238.09	KAM
000000000401	639353.89	1068702.62	238.08	KAM
000000000402	639353.87	1068702.61	237.41	KAM
000000000403	639353.69	1068702.42	236.58	KAMP
000000000404	639354.65	1068703.11	236.36	KAMH
000000000405	639354.88	1068703.20	236.22	OP
000000000406	639354.88	1068703.20	236.74	OP
000000000407	639354.80	1068703.22	236.75	OP
000000000408	639354.69	1068703.15	236.75	OP
000000000409	639354.77	1068703.18	237.33	OP
000000000410	639354.83	1068703.21	237.29	OP
000000000411	639354.95	1068703.15	237.33	OP
000000000412	639356.87	1068702.90	235.99	OP
000000000413	639354.37	1068705.63	234.68	DNO
000000000414	639356.44	1068705.71	234.66	DNO
000000000415	639359.99	1068705.83	234.61	DNO
000000000416	639353.58	1068704.25	236.19	H
000000000417	639354.93	1068702.66	237.41	OCCHR100
000000000418	639354.97	1068702.63	237.40	ICKO
000000000419	639354.31	1068711.95	233.99	DNO
000000000420	639355.55	1068717.70	235.25	OPBET
000000000421	639355.58	1068717.73	237.35	OP
000000000422	639356.33	1068716.87	237.32	OP
000000000423	639356.32	1068716.84	235.20	OPBET
000000000424	639356.41	1068717.04	234.80	BET

dvakacovice_sour.txt

000000000425	639355.86	1068715.86	232.80	BET
000000000426	639354.85	1068717.60	234.67	BET
000000000427	639354.46	1068717.37	233.09	BET
000000000428	639355.36	1068717.86	235.42	H
000000000429	639355.57	1068717.74	237.30	KABEL
000000000430	639356.54	1068716.63	237.37	OCCHR100*
000000000431	639356.74	1068716.27	237.28	OSAICKOVBCCA
000000000432	639356.38	1068717.62	237.44	OP
000000000433	639356.38	1068717.53	237.44	OP
000000000434	639358.83	1068702.62	236.38	OPH
000000000435	639359.57	1068701.89	236.71	OP
000000000436	639359.57	1068701.76	236.75	OP
000000000437	639359.59	1068701.77	237.31	OP
000000000438	639359.58	1068701.86	237.30	OP
000000000439	639358.82	1068702.61	237.32	OP
000000000440	639358.88	1068701.98	237.41	OP
000000000441	639358.89	1068701.93	237.42	OP
000000000442	639358.76	1068702.00	237.41	OP
000000000443	639358.64	1068702.01	237.30	OP
000000000444	639358.68	1068702.62	237.33	OP
000000000445	639358.59	1068702.61	237.35	SNOS
000000000446	639358.77	1068706.38	234.49	DNO
000000000447	639358.42	1068705.89	234.49	DNO
000000000448	639361.16	1068716.82	235.60	OP
000000000449	639361.16	1068716.81	237.31	OP
000000000450	639360.88	1068716.87	237.54	BET
000000000451	639360.38	1068716.22	237.30	OP
000000000452	639360.25	1068716.29	237.27	OP
000000000453	639360.39	1068716.23	236.81	OPOP
000000000454	639360.40	1068716.19	235.12	OPBET
000000000455	639360.34	1068715.18	234.74	BET
000000000456	639360.46	1068715.18	232.06	BET
000000000457	639360.76	1068715.60	233.69	BET
000000000458	639360.78	1068715.64	234.82	BET
000000000459	639360.78	1068715.64	234.82	BET
000000000460	639360.16	1068715.93	237.30	SNOS*
0000000004001	639346.01	1068630.90	238.44	PME
0000000004002	639351.93	1068674.85	238.27	HREB
0000000004003	639360.84	1068724.71	238.06	HREB
0000000004004	639342.18	1068780.87	237.54	HREB
000924172120	639506.88	1068447.78	282.65	KOSTEL