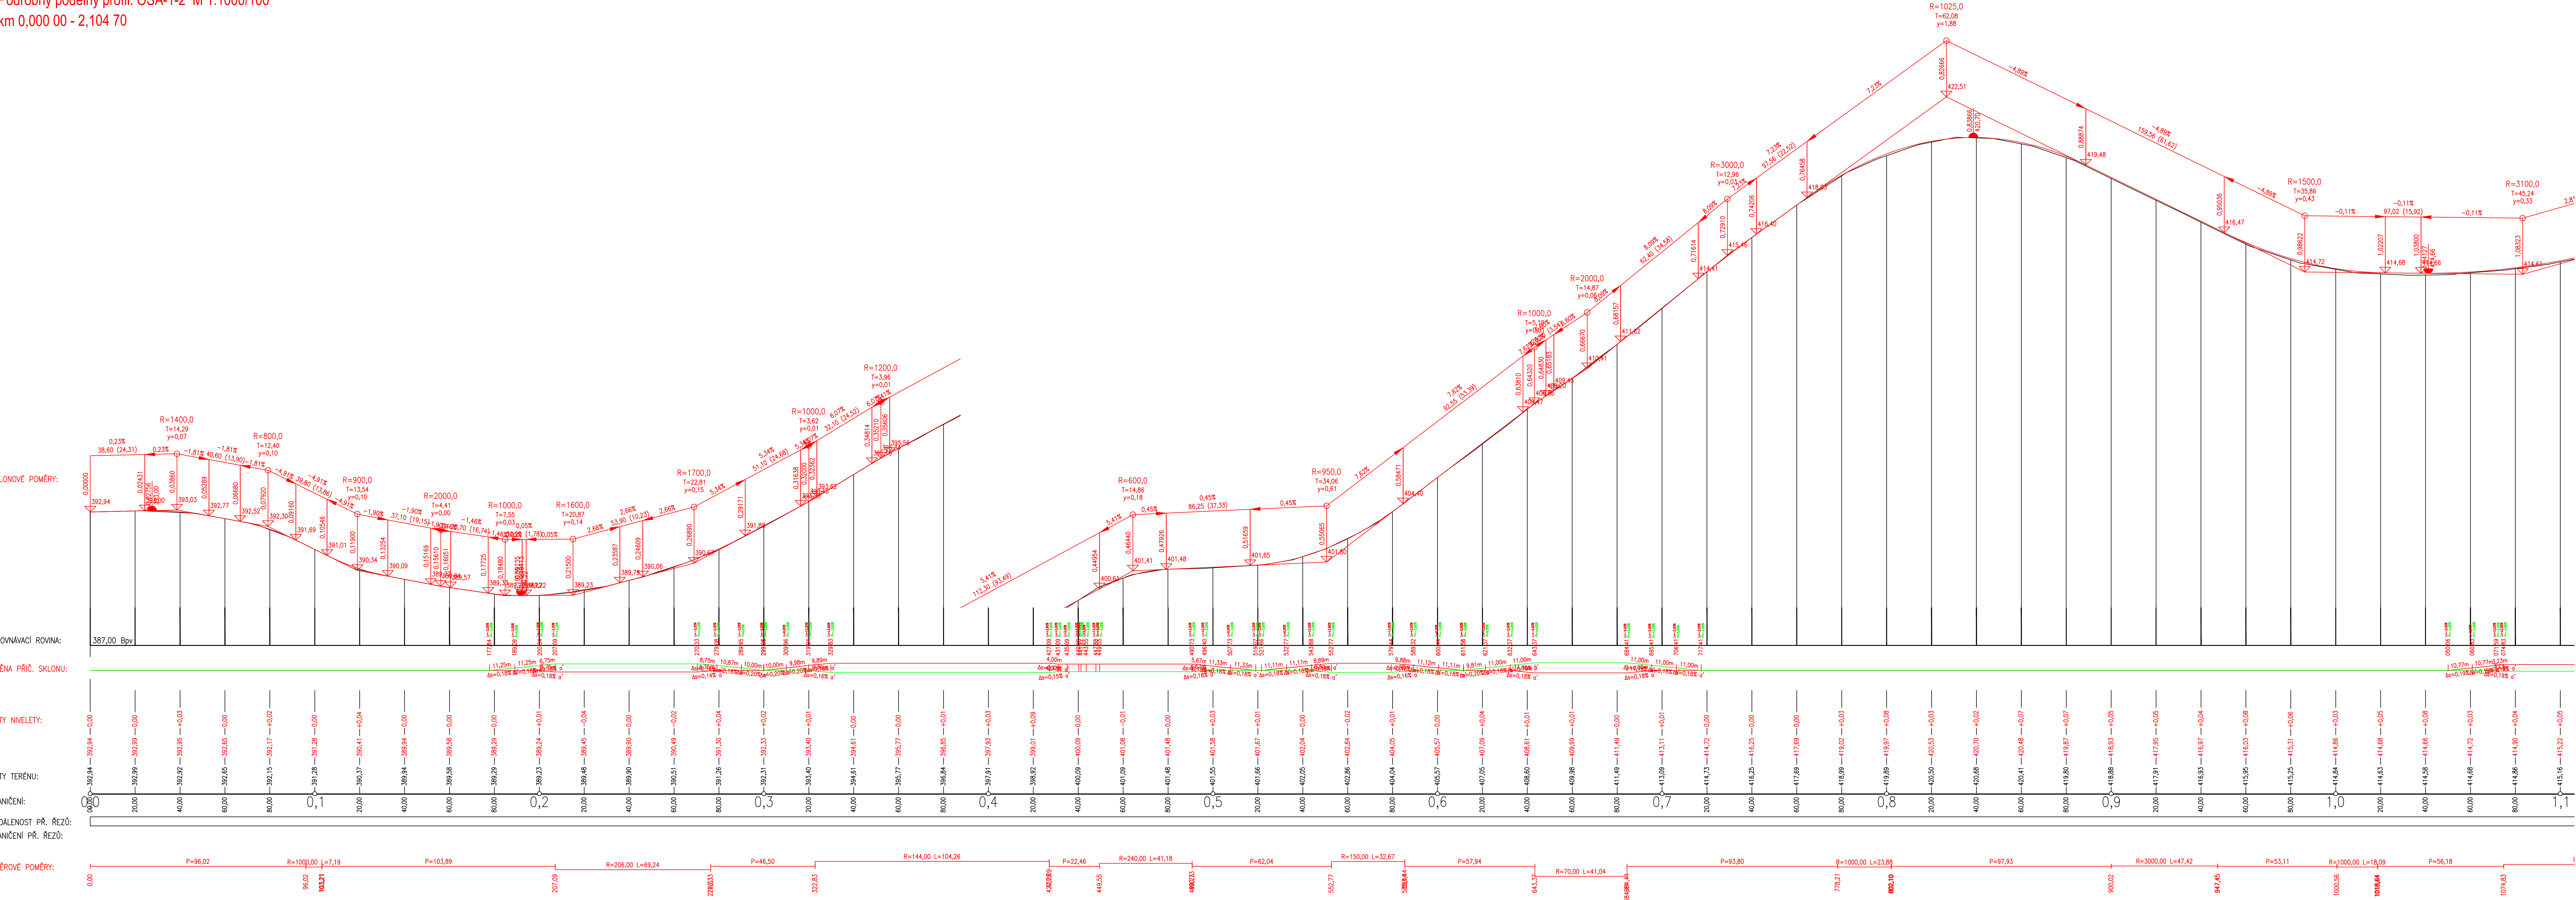

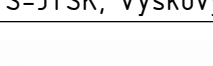


Podrobný podélný profil: OSA-1-2 M 1:1000/1000
km 0,000 00 - 2,104 70



		PRODIN A.S. K VÁPENCE 2745 530 02 PARDUBICE		WWW.PRODIN.CZ DIČ: CZ25292161 IČO: 25292161			
Zpracovatel dle části dokumentace:							
Výprava:		Zodp. projektant:	Kontroloval:				
Bc. L. Ledvínková		Ing. Michal Hornýš					
Kraj:	Třídařské území:						
Pardubický		Mířetice, Dachov, Dřeves					
Investor		SUS Pardubického kraje, Doubravice 98, 533 53 Pardubice					
Akce:				Formát	14 x A4		
Oprava silnice III/337 73 Mířetice – Dřeves				Datum	01/2021		
				Účel	PDPS		
				Č. zakázky	3110/19/149		
				Změna	Č. kopie		
SO 101 III/337 73, úsek křiž. II/337 Mířetice – konec							
pietního místa Ležáky							
Posah výkresu							
Podélný profil 1/2				Hrátko	1 1000/100		
				Číslo dokumentace	Č. výkresu		
				D.1.1	6		