


KOORDINAČNÍ SITUACE STAVBY, M 1:500
Oprava silnice III/32249 Bořice, úsek Bořice - křiž. III/32256

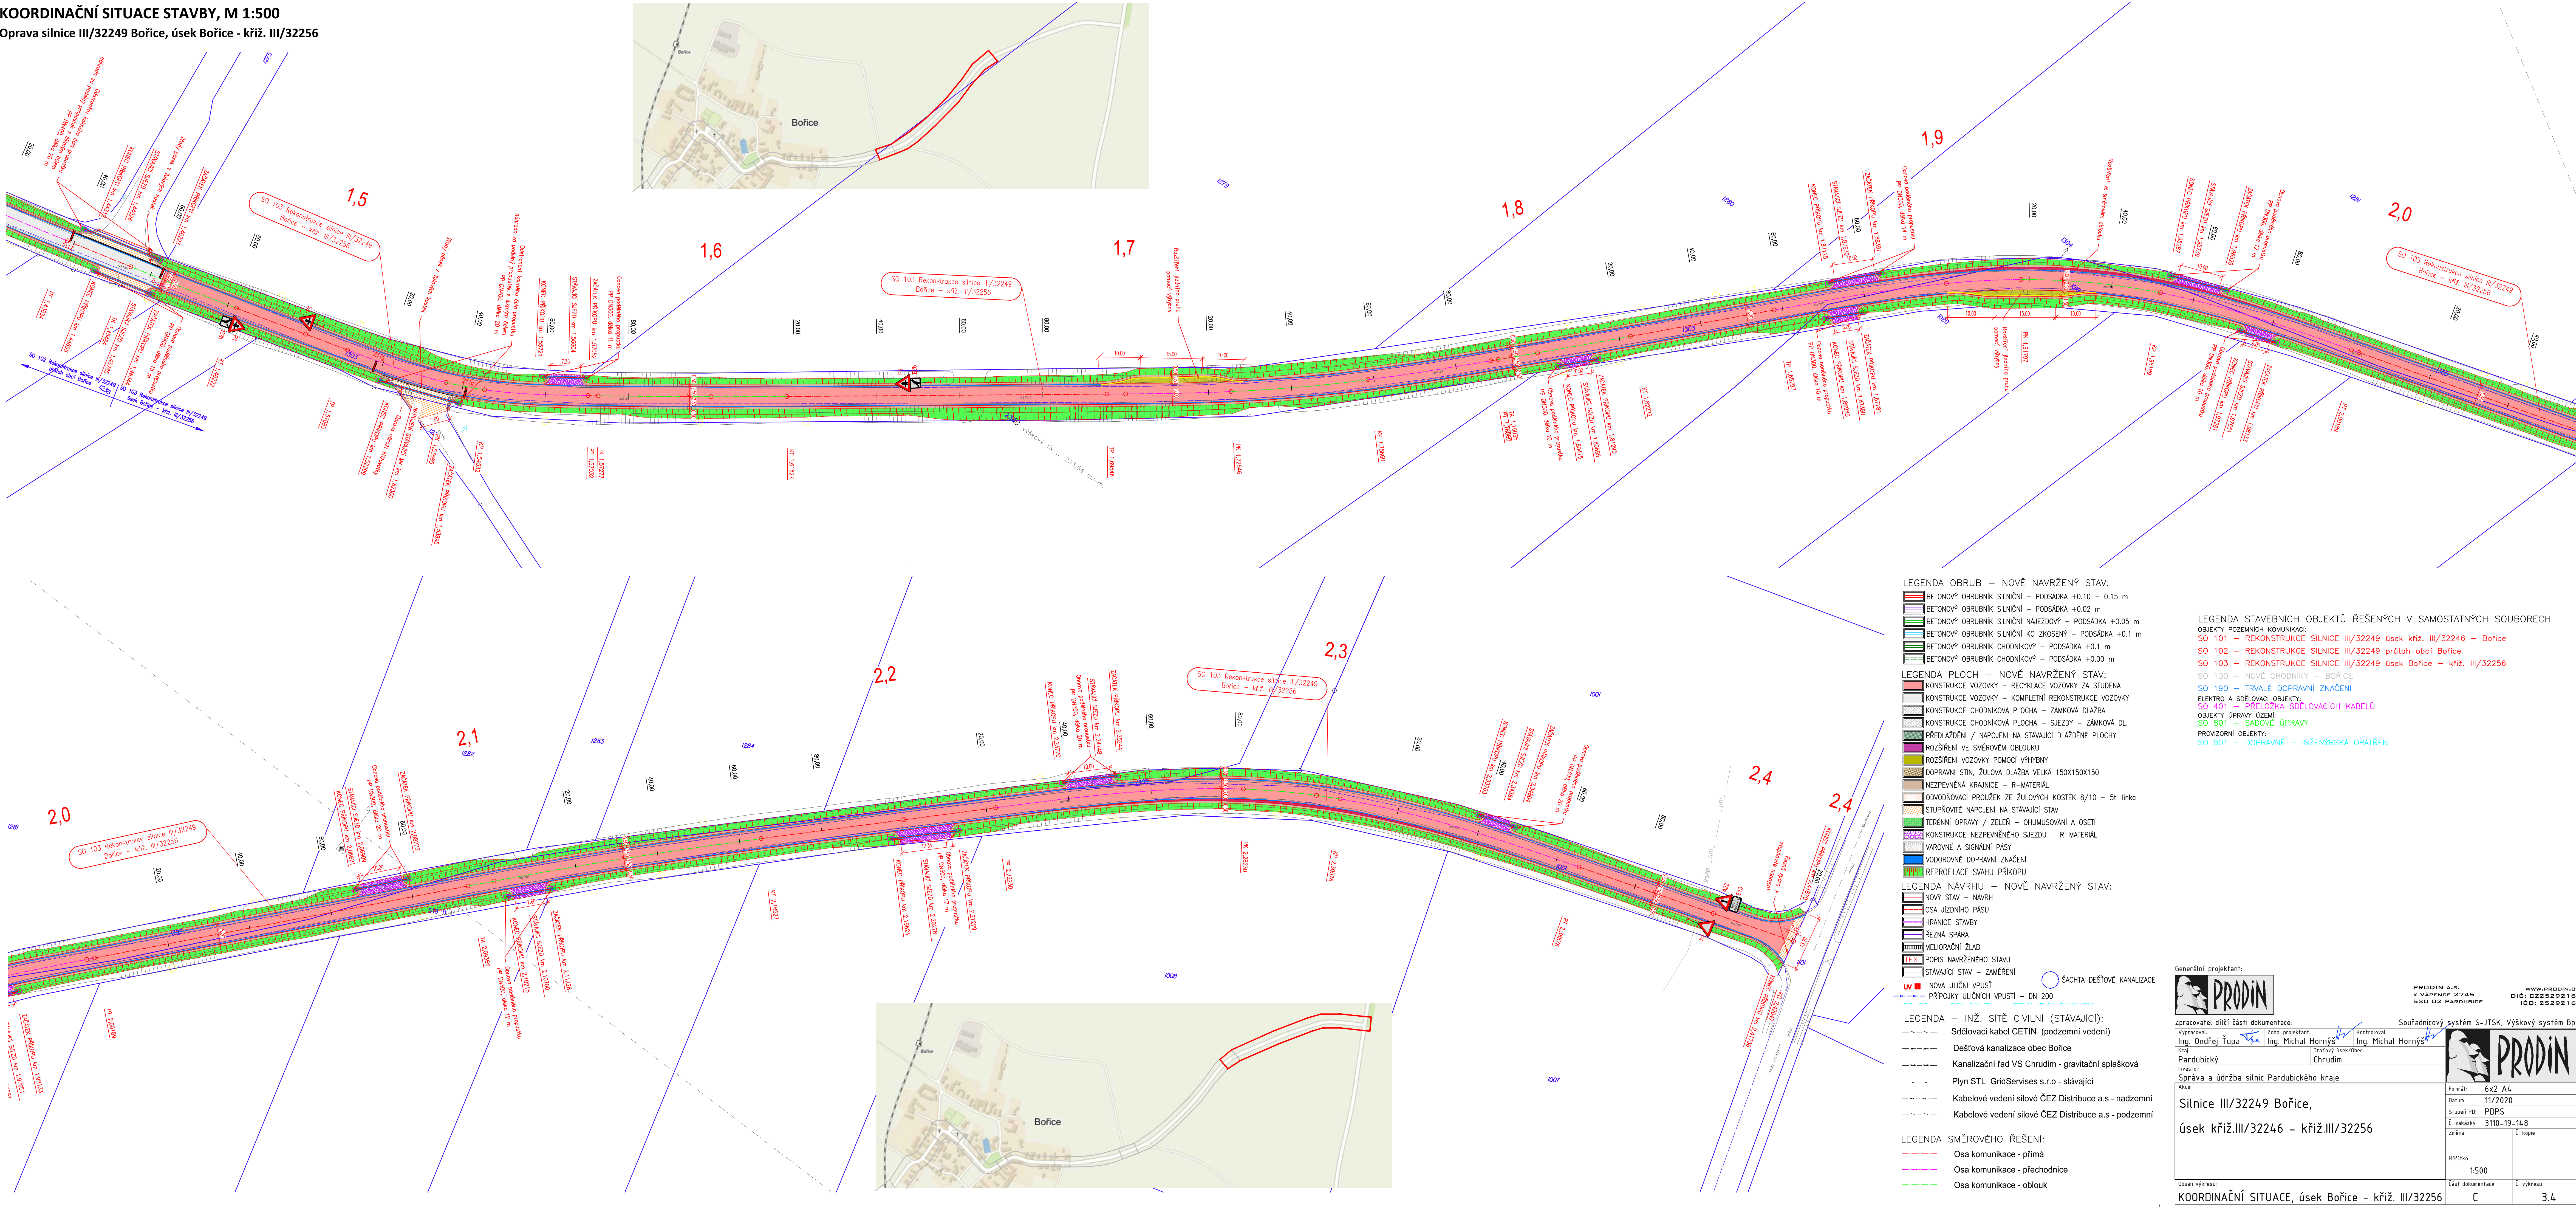

LEGENDA OBRUB – NOVĚ NAVRŽENÝ STAV:

- BETONOVÝ OBRUBNÍK SILNIČNÍ – PODSÁDKA +0.10 – 0.15 m
- BETONOVÝ OBRUBNÍK SILNIČNÍ – PODSÁDKA +0.02 m
- BETONOVÝ OBRUBNÍK SILNIČNÍ NÁJEZDOVÝ – PODSÁDKA +0.05 m
- BETONOVÝ OBRUBNÍK SILNIČNÍ KO ZKOSENÝ – PODSÁDKA +0.1 m
- BETONOVÝ OBRUBNÍK CHODNIKOVÝ – PODSÁDKA +0.1 m
- BETONOVÝ OBRUBNÍK CHODNIKOVÝ – PODSÁDKA +0.00 m

LEGENDA PLOCH – NOVĚ NAVRŽENÝ STAV:

- KONSTRUKCE VOZOVKY – RECYKLACE VOZOVKY ZA STUŽENA
- KONSTRUKCE VOZOVKY – KOMPLETNÍ REKONSTRUKCE VOZOVKY
- KONSTRUKCE CHODNIKOVÁ PLOCHA – ZÁMKOVÁ DLAŽBA
- KONSTRUKCE CHODNIKOVÁ PLOCHA – SJEZDY – ZÁMKOVÁ DL.
- PŘEDLAŽENÍ / NÁPOJENÍ NA STÁVAJÍCÍ DLAŽDENÉ PLOCHY
- ROZŠÍŘENÍ VE SMĚROVÉM OBLOKU
- ROZŠÍŘENÍ VOZOVKY POMOCÍ VÝHYBNÝ
- DOPRAVNÍ STÍN, ŽULOVÁ DLAŽBA VELKÁ 150X150X150
- NEZPEVNĚNÁ KRAJNICE – R-MATERIÁL
- ODVODŇOVACÍ PROUZEK ZE ŽULOVÝCH KOSTEK 8/10 – 5ti linka
- STUPŇOVITÉ NÁPOJENÍ NA STÁVAJÍCÍ STAV
- TERÉNNÍ ÚPRAVY / ZELENĚ – OHUMISOVÁNÍ A OSETÍ
- KONSTRUKCE NEZPEVNĚNÉHO SJEZDU – R-MATERIÁL
- VAROVNÉ A SIGNÁLNÍ PÁSY
- VODOROVNÉ DOPRAVNÍ ZNAČENÍ
- REPROFILACE SVAHU PŘÍKOPU

LEGENDA NAVRHU – NOVĚ NAVRŽENÝ STAV:

- NOVÝ STAV – NAVRH
- OSA JIZDNÍHO PÁSU
- HRANICE STAVBY
- ŘEZNÁ SPÁRA
- MELIORAČNÍ ŽLAB
- POPIS NAVRŽENÉHO STAVU
- STÁVAJÍCÍ STAV – ZAMĚŘENÍ
- NOVÁ ULIČNÍ VPUSTĚ
- PŘÍPOJKY ULIČNÍCH VPUSTĚ – DN 200
- ŠACHTA DEŠŤOVÉ KANALIZACE

LEGENDA – INŽ. SÍTĚ CIVILNÍ (STÁVAJÍCÍ):

- Sdělovací kabel CETIN (podzemní vedení)
- Dešťová kanalizace obec Bořice
- Kanalizační řad VS Chrudim - gravitační splašková
- Plyn STL GridServices s.r.o - stávající
- Kabelové vedení silové ČEZ Distribuce a.s - nadzemní
- Kabelové vedení silové ČEZ Distribuce a.s - podzemní

LEGENDA SMĚROVÉHO ŘEŠENÍ:

- Osa komunikace - přímá
- Osa komunikace - přechodnice
- Osa komunikace - oblouk

LEGENDA STAVEBNÍCH OBJEKTŮ ŘEŠENÝCH V SAMOSTATNÝCH SOUBORECH

OBJEKTY POZEMNÍCH KOMUNIKACÍ:

- SO 101 – REKONSTRUKCE SILNICE III/32249 úsek křiž. III/32246 – Bořice
- SO 102 – REKONSTRUKCE SILNICE III/32249 průtah obcí Bořice
- SO 103 – REKONSTRUKCE SILNICE III/32249 úsek Bořice – křiž. III/32256
- SO 130 – NOVE CHODNÍKY – BOŘICE
- SO 190 – TRVALÉ DOPRAVNÍ ZNAČENÍ

ELEKTRO A SDELOVACÍ OBJEKTY:

- SO 401 – PŘELOŽKA SDELOVACÍCH KABELŮ

OBJEKTY ÚPRAVY OZEMI:

- SO 801 – SADOVÉ ÚPRAVY

PROVIZORNÍ OBJEKTY:

- SO 901 – DOPRAVNĚ – INŽENÝRSKÁ OPATŘENÍ

Generální projektant:

PRODIN

Zpracovatel části dokumentace:

Vypracoval: Ing. Ondřej Ťupa

Kontroloval: Ing. Michal Hornýs

Kraj: Pardubický

Investor: Správa a údržba silnic Pardubického kraje

Formát: 6x2 A4

Datum: 11/2020

Stupeň PD: PDPS

Č. zakázky: 3110-19-148

Změna: 1

Č. kopie: 1

Obsah výkresu: KOORDINAČNÍ SITUACE, úsek Bořice – křiž. III/32256

Č. výkresu: 3.4