



SOUŘADNICE HLAVNÍCH BODŮ, M 1:500
Oprava silnice III/32249 Bořice, úsek Bořice - křiž. III/32256

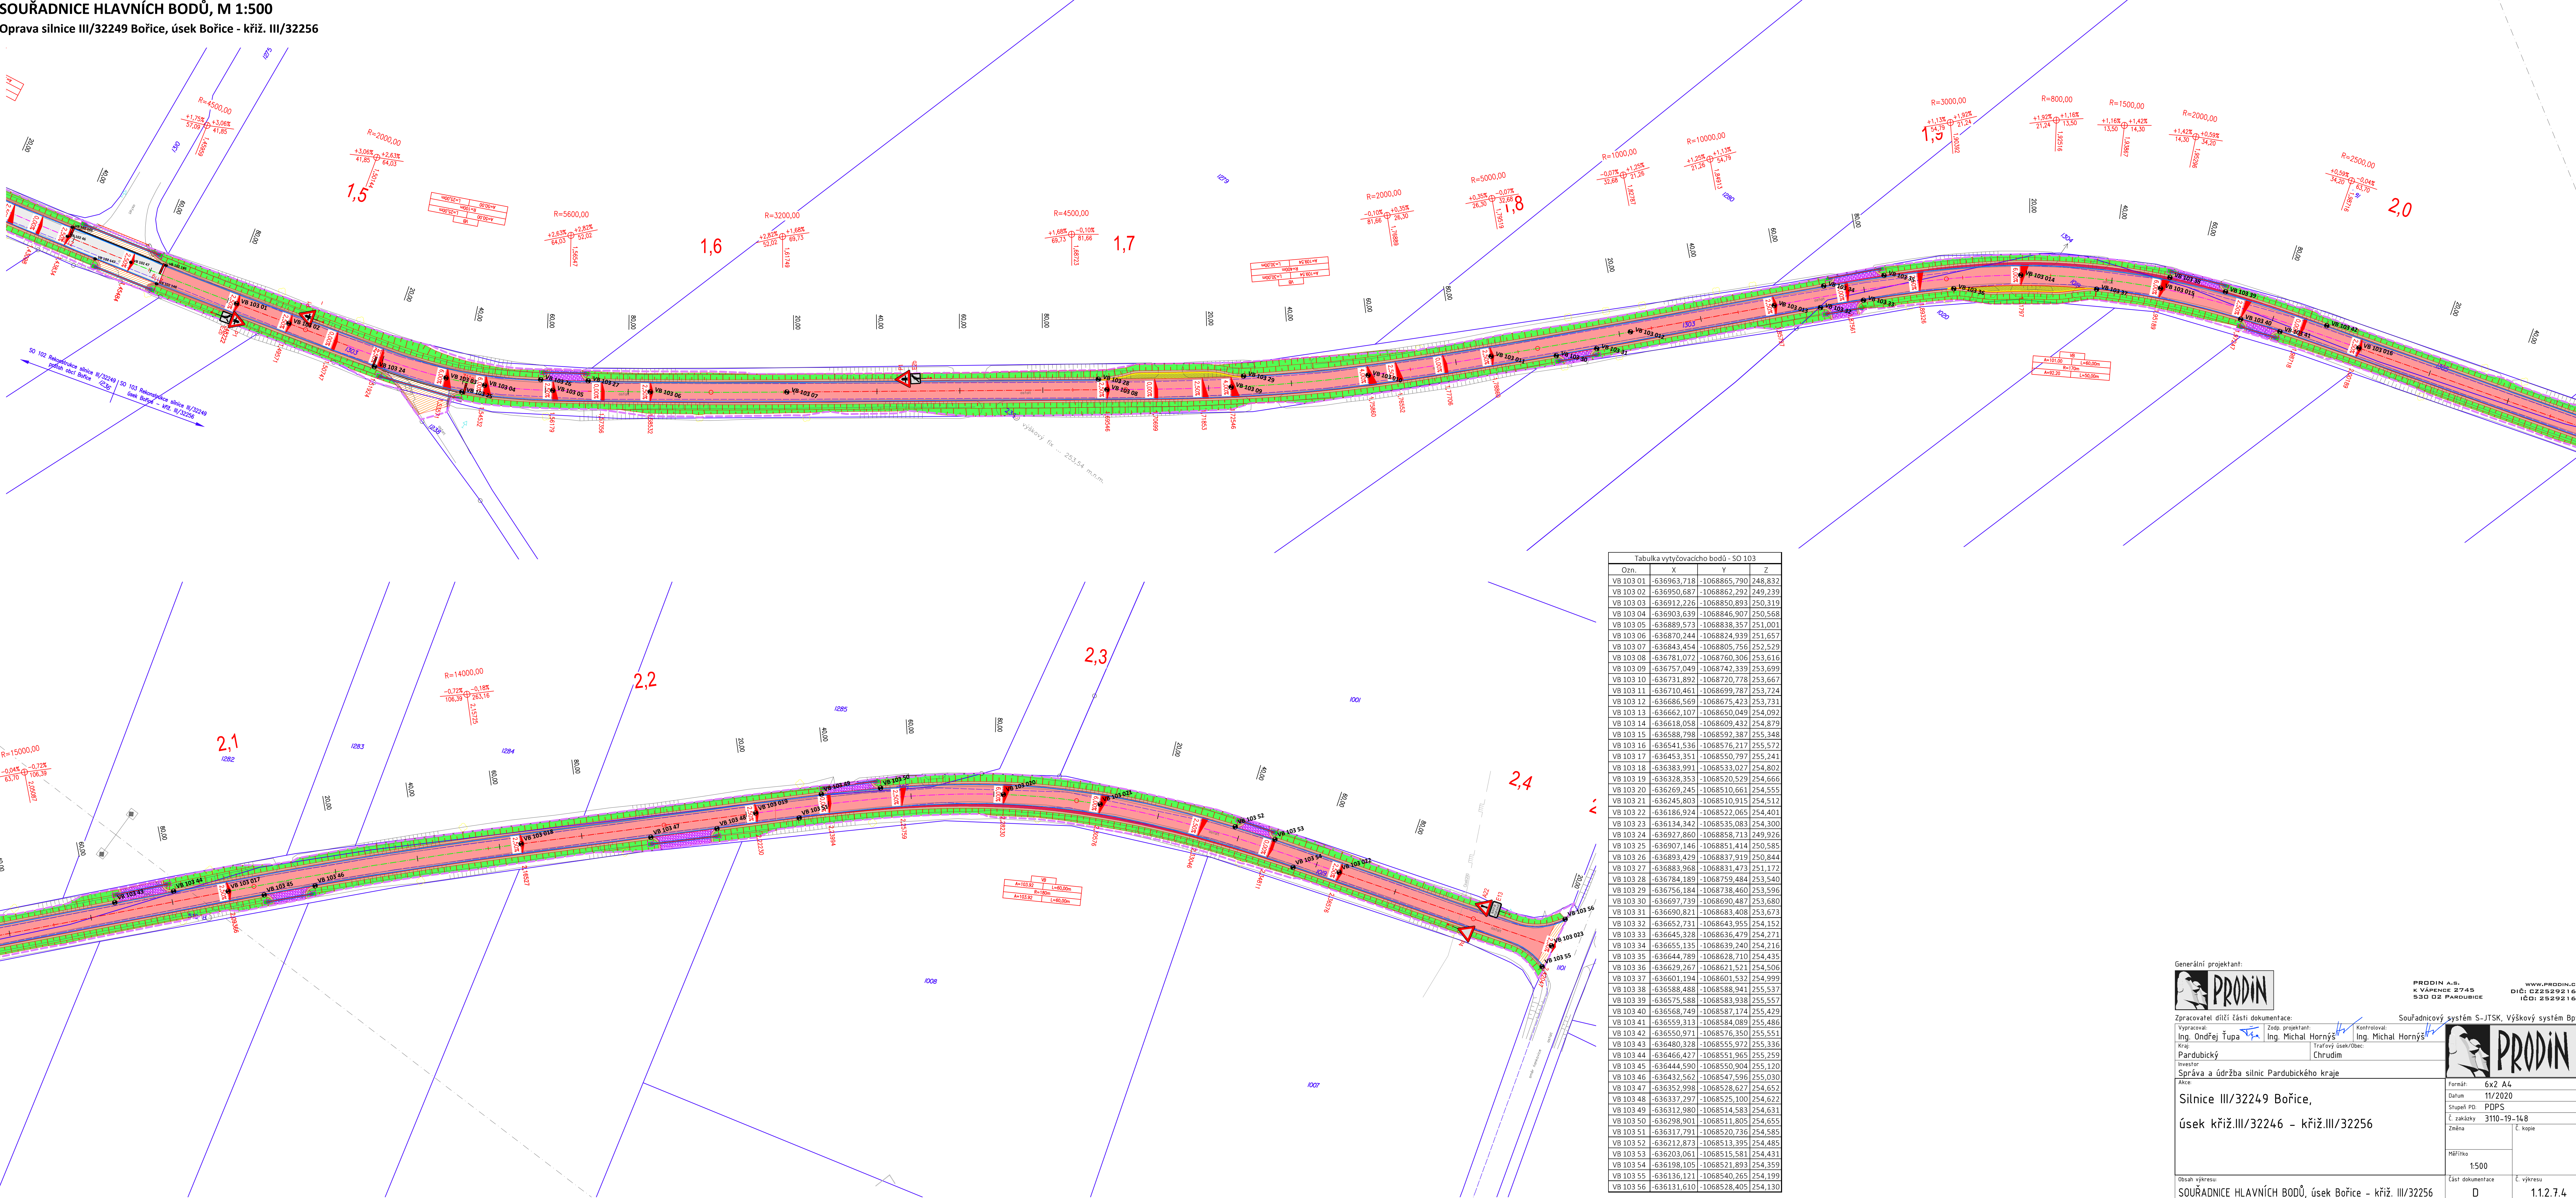

Generální projektant:

Zpracovatel dílčí části dokumentace:
Ing. Ondřej Ľupa
Kraj: Pardubický
Investor: Správa a údržba silnic Pardubického kraje
Akce: Silnice III/32249 Bořice, úsek křiž. III/32246 - křiž. III/32256

Zodp. projektant:
Ing. Michal Hornýš
Kraj: Pardubický
Investor: Správa a údržba silnic Pardubického kraje
Akce: Silnice III/32249 Bořice, úsek křiž. III/32246 - křiž. III/32256

Kontroloval:
Ing. Michal Hornýš
Kraj: Pardubický
Investor: Správa a údržba silnic Pardubického kraje
Akce: Silnice III/32249 Bořice, úsek křiž. III/32246 - křiž. III/32256

Souřadnicový systém S-JTSK, Výškový systém Bv
Datum: 11/2020
Stupeň PD: PDPS
Č. zakázky: 3110-19-148
Změna:
Č. kopie:
Mřížka: 1:500
Část dokumentace: D
Č. výkresu: 1.1.2.7.4