
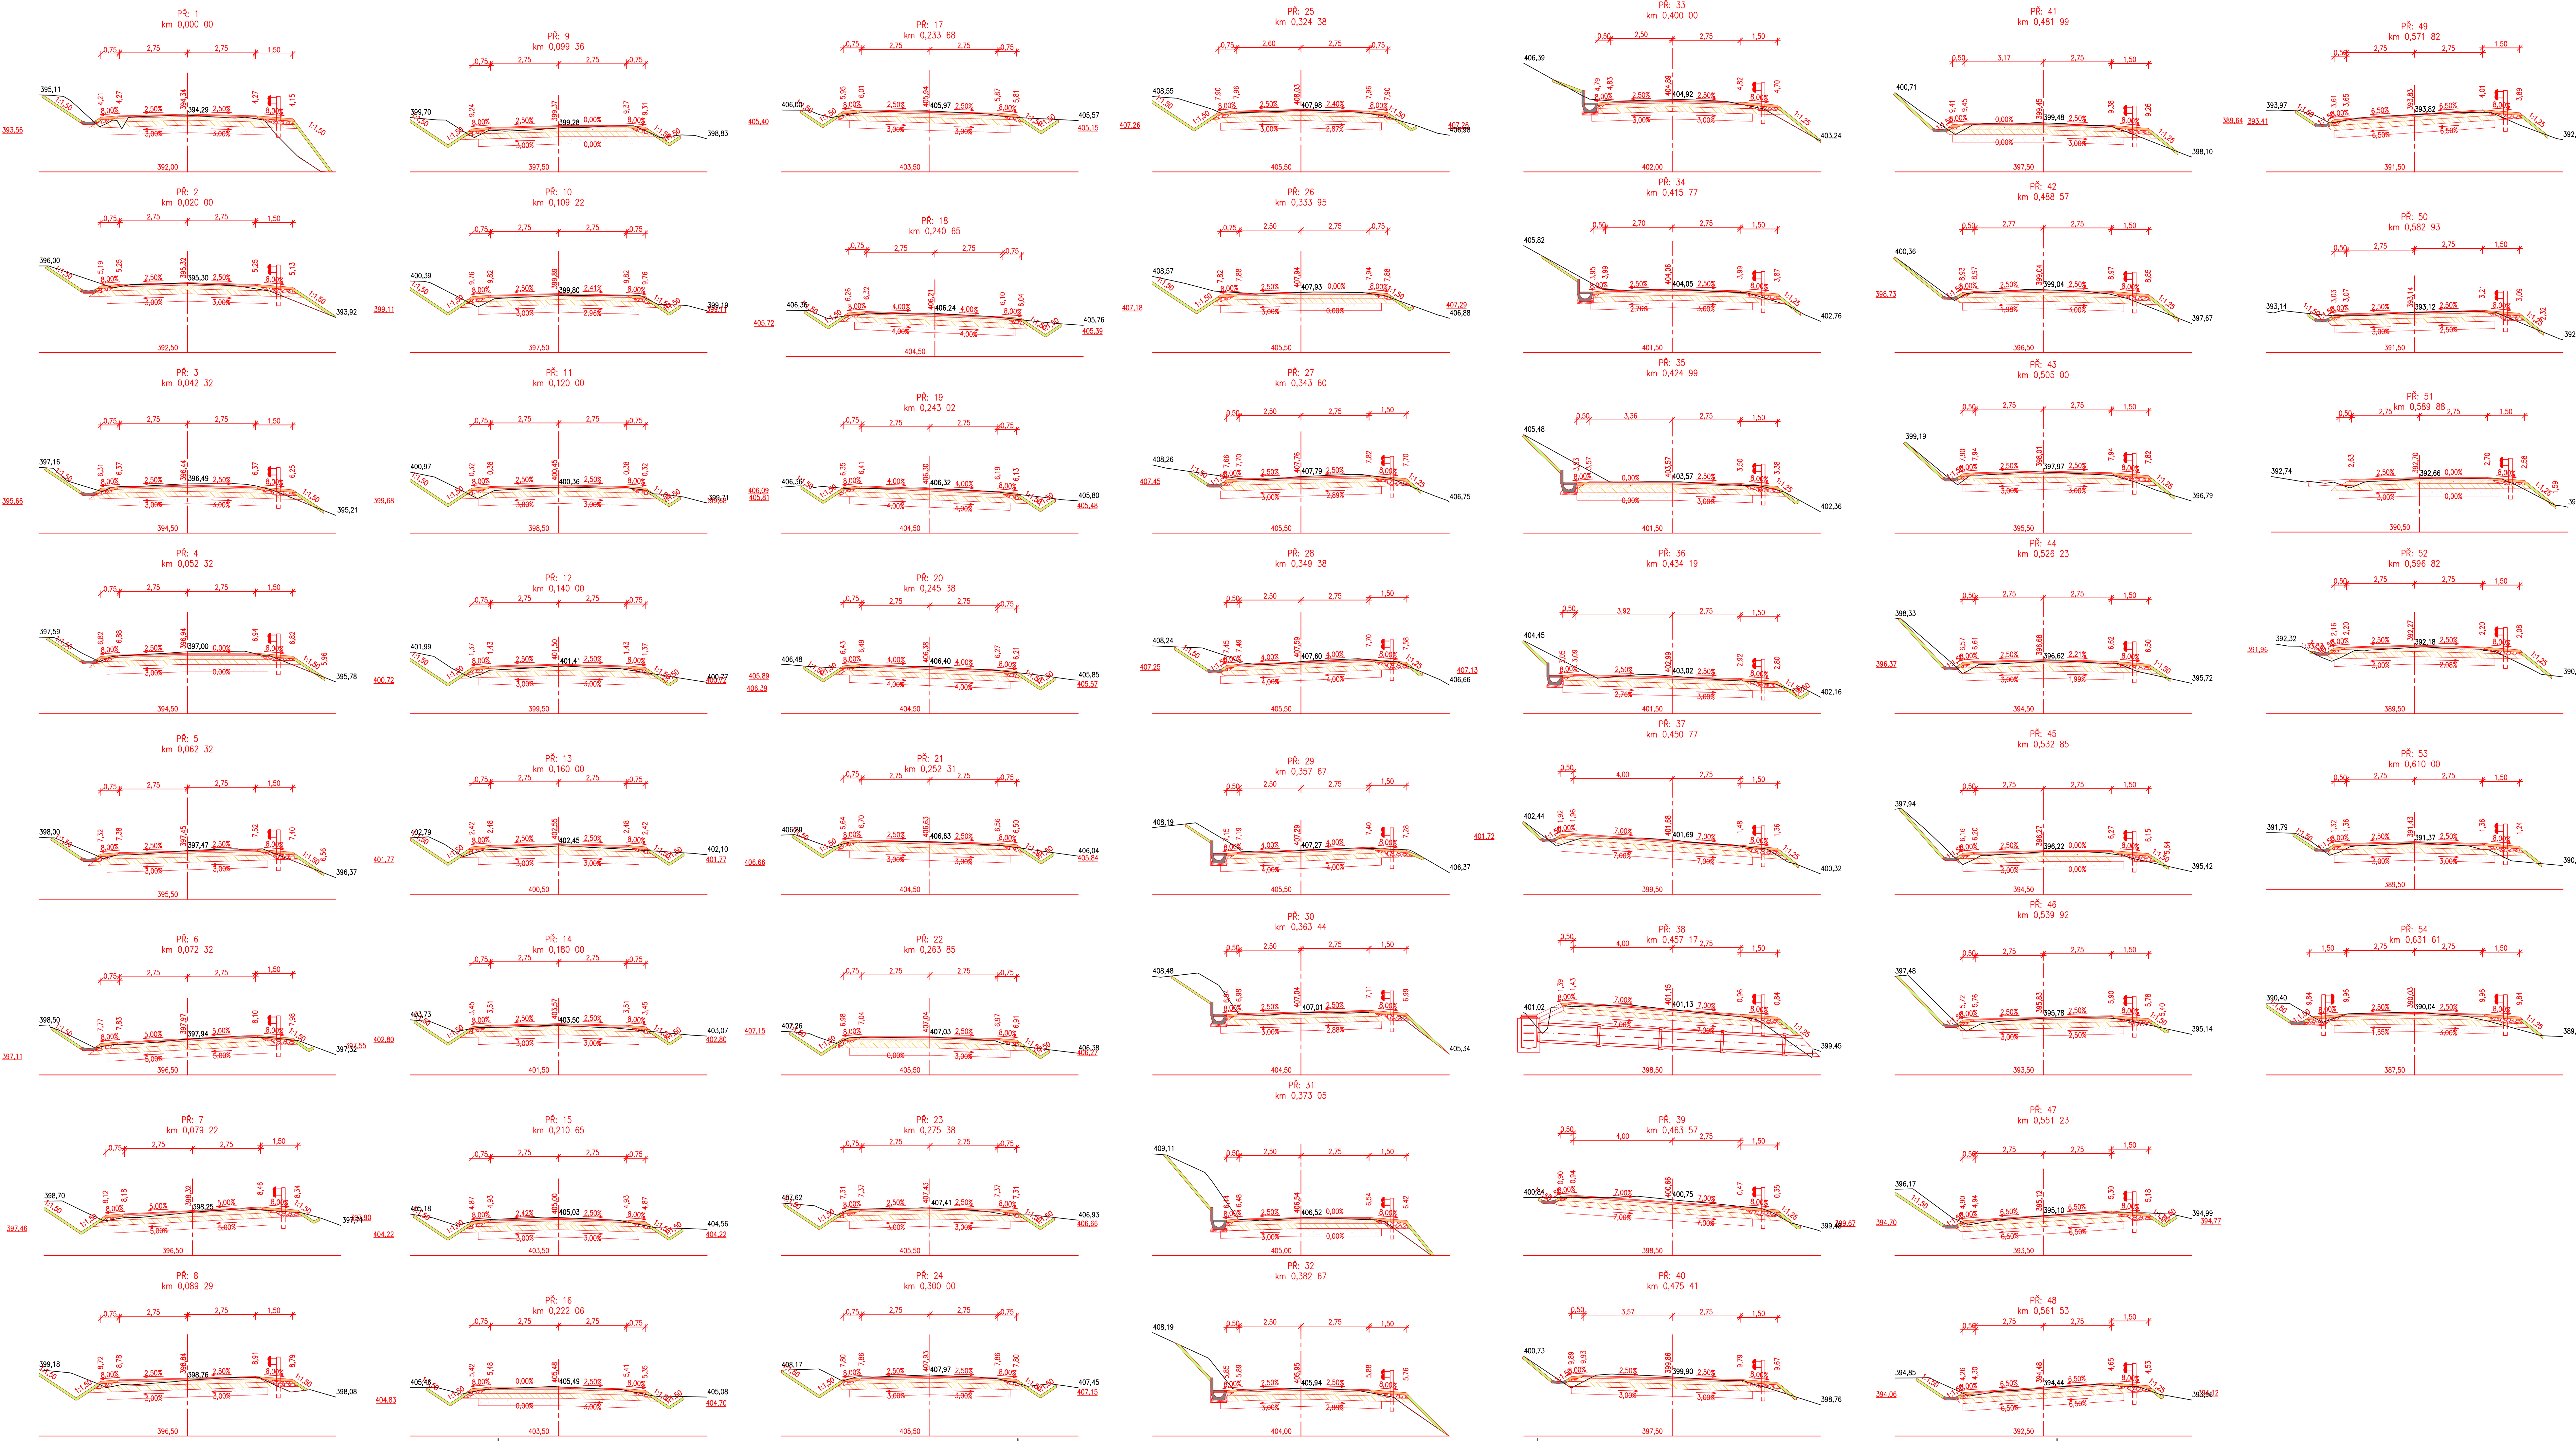


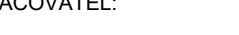

S=JTSK			Výškový systém B.p.v.	
PROJEKTANT: Ing. Michal Švarc	VYPRACOVAL: Ing. Michal Švarc	KONTROLOVAL: Ing. František Habura, Ph.D.	ZPRACOVATEL:  DSP a.s.	
INVESTOR: Správa a údržba silnic Pardubického kraje			ČÍSLO ZAKÁZKY:	FORMÁT: 6 x 244
KRAJ / OBEC: Pardubický kraj / Chacholice, Skála, Vrbatův Kostelec				
STAVBA:			DATUM: 02.2020	PARÉ:
REKONSTRUKCE SILNICE III/35826 CHACHOLICE - VRBATŮV KOSTELEČ			STUPEŇ: PDPS	
STAVEBNÍ OBJEKT: SO103 VRBATŮV KOSTELEČ			MĚŘÍTKO: 1:100	
NÁZEV PŘÍLOHY:			ČÁST:	PŘÍL. Č.:
PRACOVNÍ PŘÍČNÉ ŘEZY - ČÁST 1			D	2.5.1
DOCUMENTACE LÉŽNÍ POUŽÍ VE VÝŠKOVÝM SYSTÉMU B.p.v. Č. 2.5.1. ČÁST: MÍSTNÍ KONTROLA NEBO JINÝ ZPŮSOB KONTROLY POUŽÍ PRO PŘEDČÍSLUJÍCÍ PRACOVNÍ				