SITUACE DIO
M 1:25000

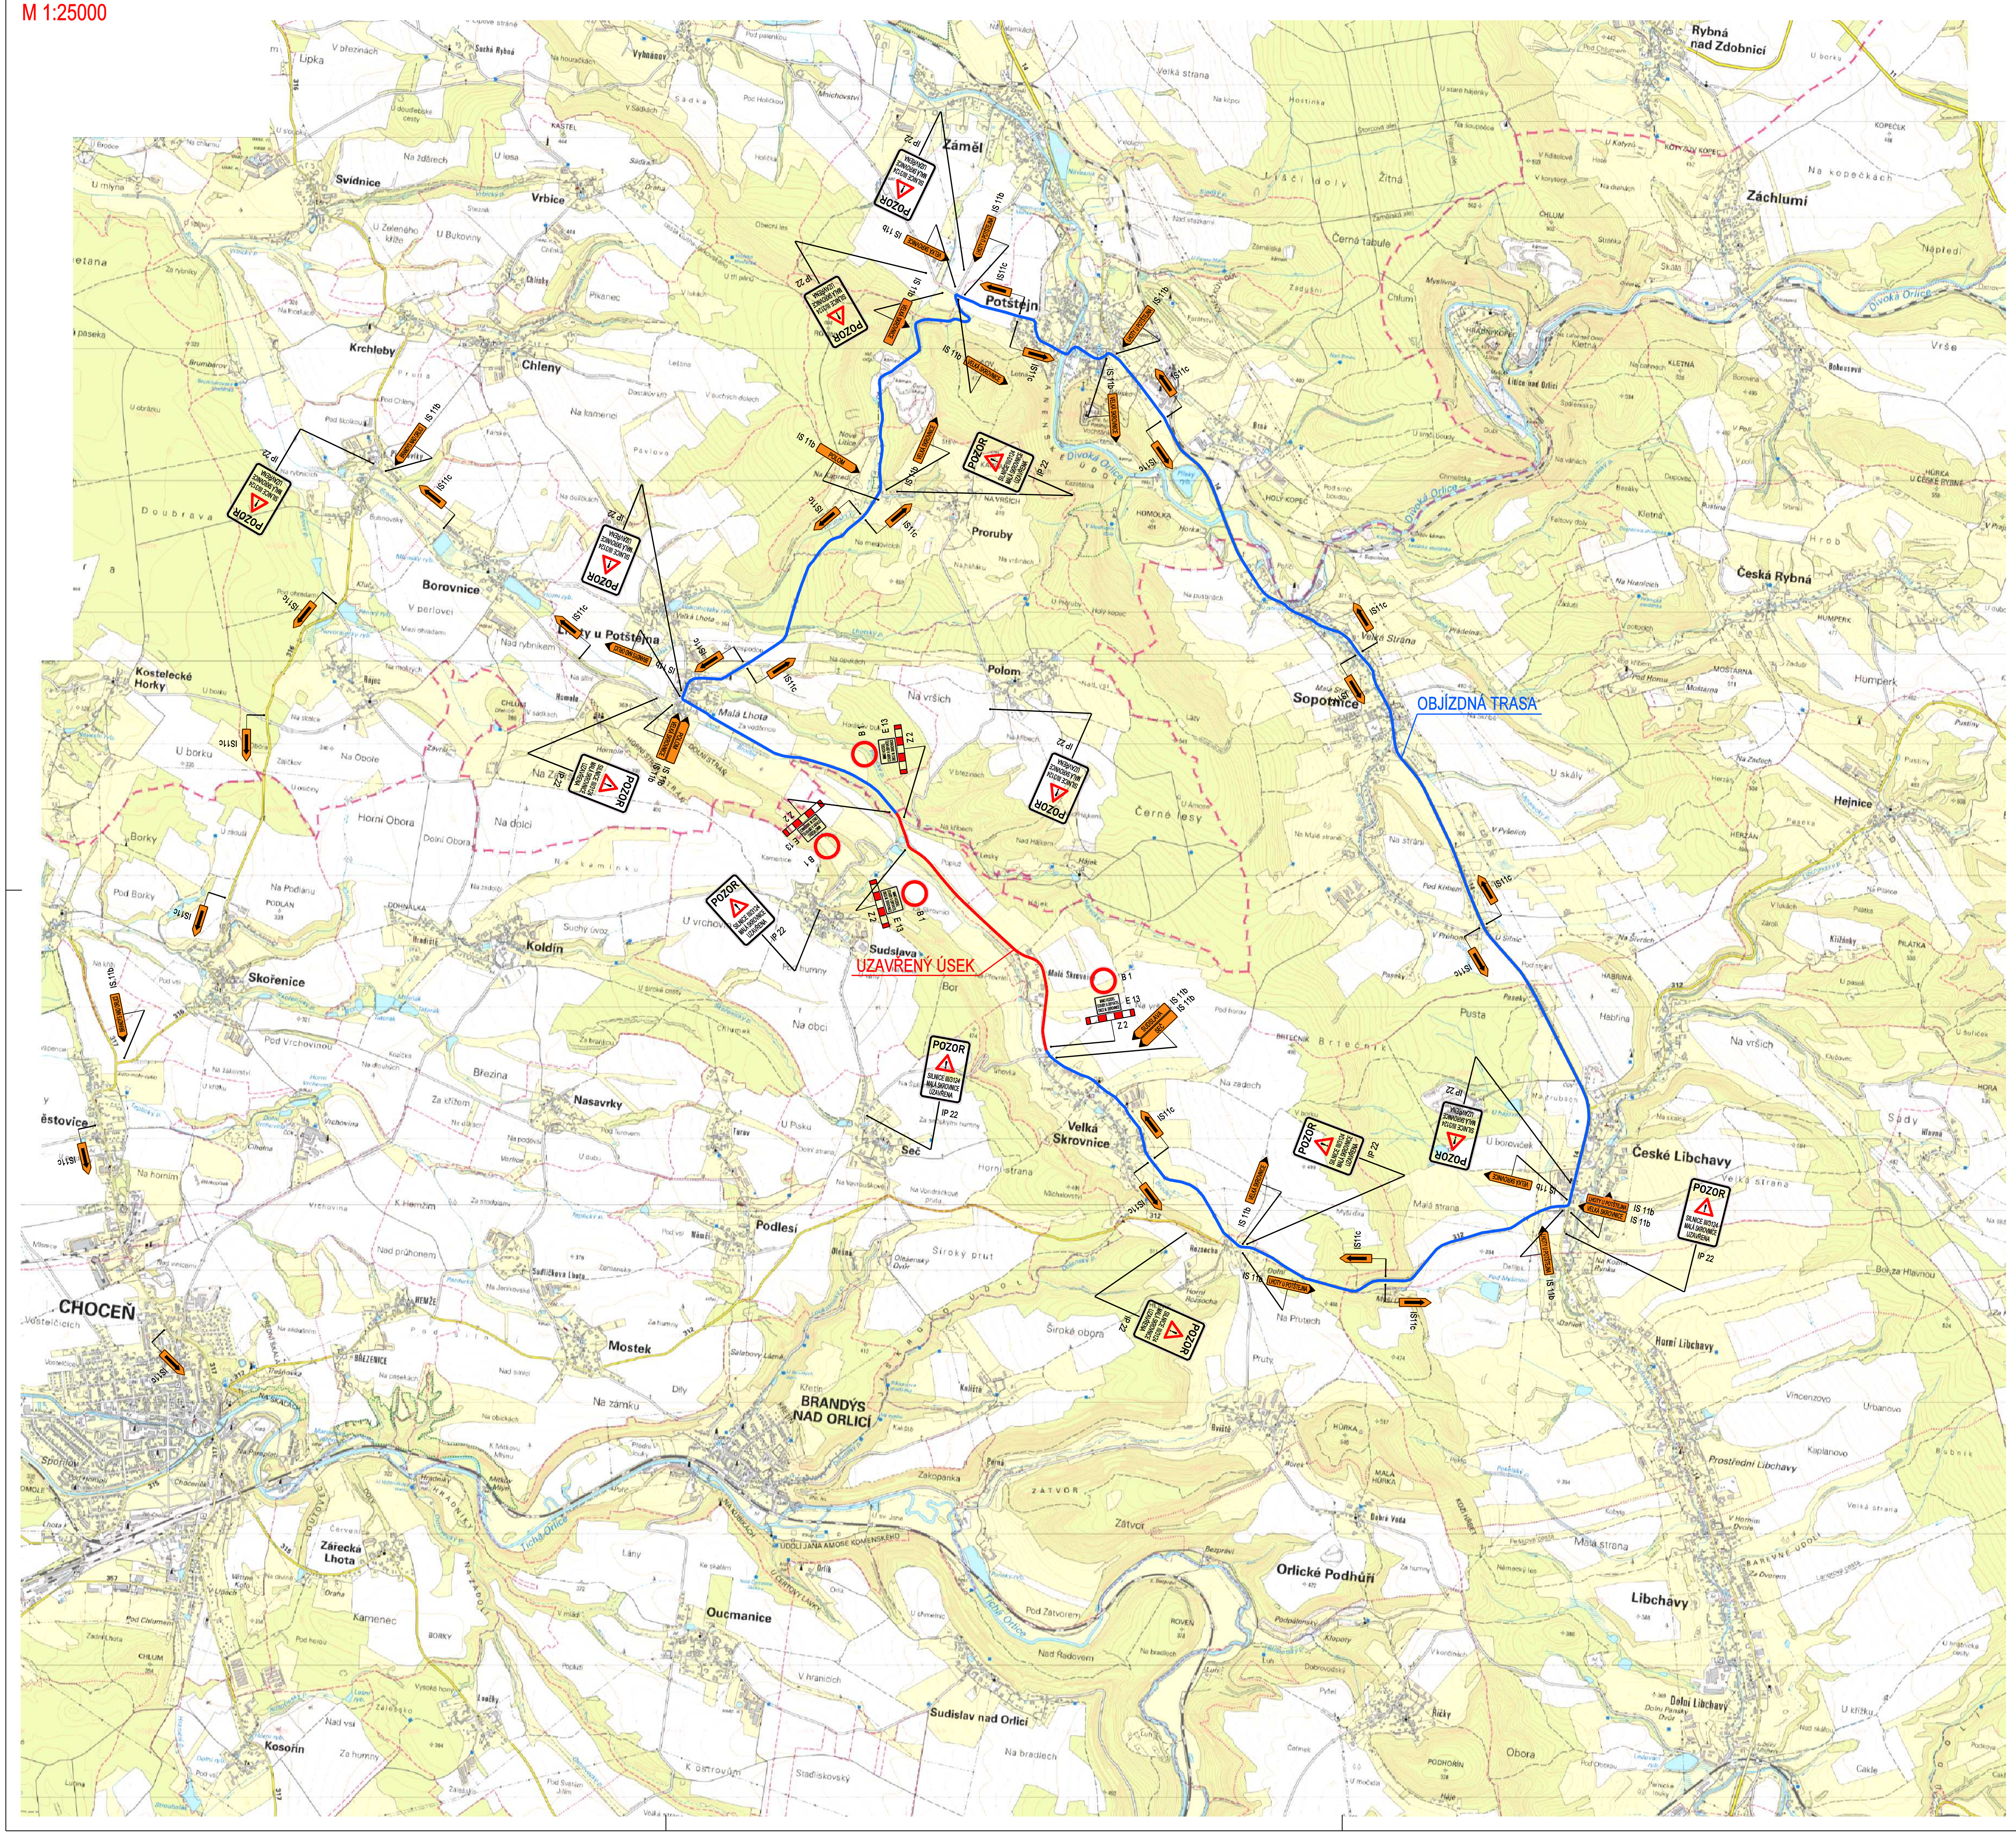

A
PDPS

SOUŘADNICOVÝ SYSTÉM: S-JTSK
VÝŠKOVÝ SYSTÉM: BpV

ŽADATEL:
Správa a údržba silnic Pardubického kraje
SÚS PARDUBICKÉHO KRAJE
DOUBRAVICE 98
533 53 PARDUBICE
IČO 000 85 031

RAZÍTKO, DATUM, PODPIS:

KRESLIL:	ING. JAKUB HAJN	
ZPRACOVAL:	ING. JAKUB HAJN	
TECHNICKÁ KONTROLA:	ING. PETR PÁCHA	
ZODPOVĚDNÝ PROJEKTANT:	ING. JAKUB HAJN	
HLAVNÍ PROJEKTANT:	ING. JAKUB HAJN	
KRAJ: PARDUBICKÝ	OKRES: ÚSTÍ NAD ORLICÍ	OBEC: VELKÁ SKROVNICE, SUDSLAVA

INVESTOR: PARDUBICKÝ KRAJ, SÚS PARDUBICKÉHO KRAJE, DOUBRAVICE 98, 533 53 PARDUBICE

AKCE: OPRAVA SILNICE III/3124 VELKÁ SKROVNICE - HR. PK

OBJEKT: SO 101 - KOMUNIKACE

OBSAH: SITUACE DIO

IDProjekt s.r.o.
inženýring a projekce dopravních staveb
Sokolovská 94
Nedošín
570 01 Litomyšl
IČO 024 97 247
DIČ CZ02497247
www.idprojekt.cz

STUPEŇ:	DÚR+DSP
ZAK.ČÍSLO:	0241
ARCHIVNÍ ČÍSLO:	2019-037-0241
DATUM:	V / 2020
FORMÁT:	8 A4
MĚŘÍTKO:	1:25000
ČÍSLO SOUPRAVY:	
ČÍSLO PŘÍLOHY:	A.10.