SITUACE POZEMNÍ KOMUNIKACE - Č.4

M 1:250

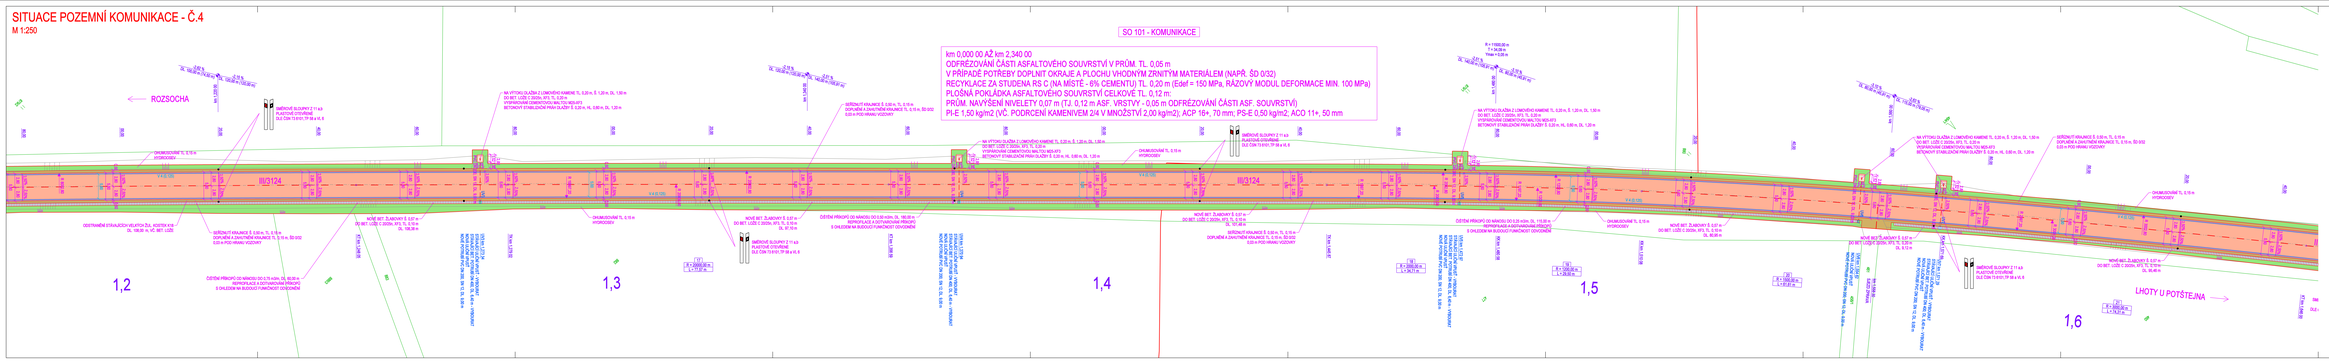

LEGENDA

KATASTR NEMOVITOSTÍ, POLOHOPIS

- HRANICE PARCEL DLE KN
- PARCELNÍ ČÍSLO DLE KN
- VNITŘNÍ HRANICE DLE KN
- POLOHOPIS
- HRANICE KÚ
- PRVKY POLOHOPISU

INŽENÝRSKÉ SÍTĚ

- NADZEMNÍ VEDENÍ NN DO 1 kV V MAJETKU ČEZ DISTRIBUCE, A.S.
- VEDENÍ ST, PLYNOVODU V MAJETKU RWE GASNET, S.R.O.
- VEDENÍ VEŘEJNÉHO VODOVODU V MAJETKU VAK JABLONNÉ NAD ORLICÍ, A.S.
- STÍ ELEKTRONICKÉ KOMUNIKACE V MAJETKU OSTATNÍ, A.S.
- KANALIZAČNÍ POTRUBÍ DO 0,4 - PVC DN 200, SN 12

PLOCHY

- DEROLINA VRSTVA - ACO 11+, 50 MM
- BETONOVÉ ŽLABOVKY ŠÍŘ. 0,57 m
- DLAŽBA ZLOMOVĚ HRUBÉ KAMENNÉ TL. 0,25 m
- BETONOVÁ ŽLABOVKA - ŠÍŘ.0,52, TL. 0,15 m
- OHUMOSŇOVACÍ TL. 0,15 m, HYDROSEV
- VODOROVNÉ DOPRAVNÍ ZNAČENÍ - BÍLÉ, BARVA + PLAST

SVISLÉ DOPRAVNÍ ZNAČENÍ

- STÁVAJÍCÍ SDZ - PONECHAT
- STÁVAJÍCÍ SDZ - DEMONTOVAT
- NOVÁ SDZ

SOUŘADNICOVÝ SYSTÉM: S-JTSK
VÝŠKOVÝ SYSTÉM: Bpv

A

PDPS

TRVALÝ DOPRAVNÍ PROVOZ	

PROJEKCE:	ING. JAKUB HAJN		
ZPRACOVAL:	ING. JAKUB HAJN		
TECHNICKÁ KONTROLA:	ING. PETR HEJNA		
ODPOVĚDNÝ PROJEKTANT:	ING. JAKUB HAJN		
KOORDINUJÍCÍ PROJEKTANT:	ING. JAKUB HAJN		
INVESTOR:	PARDUBICKÝ KRAJ, KRÁLOVÉHRADECKÉ NÁM. 2326/2, PARDUBICE, 53 02 PARDUBICE		
AKCE:	OPRAVA SILNICE III/3124 VELKÁ SKOROVICE - HR. PK.		
OBJEKT:	SO 101 - KOMUNIKACE		
OBSAH:	SITUACE POZEMNÍ KOMUNIKACE - Č.4		

IDProjekt s.r.o.
Smetanovy sady 1176/2, 530 02 Pardubice

Smetanovo nábř. 1176/2	IČO: 03107 347
530 02 Pardubice	DIČ: CZ03107347
	www.idprojekt.cz

FORMÁT:	A3
MĚŘÍTKO ČÁSTI:	1:1000
DATUM:	11.2021
FORMÁT:	10 A4
MĚŘÍTKO:	1:250
ČÍSLO DOKUMENT:	ČÍSLO VÝKRESU: A.4.4.