



CHARAKTERISTICKÉ PŘÍČNÉ ŘEZY - Č.2
M 1:50

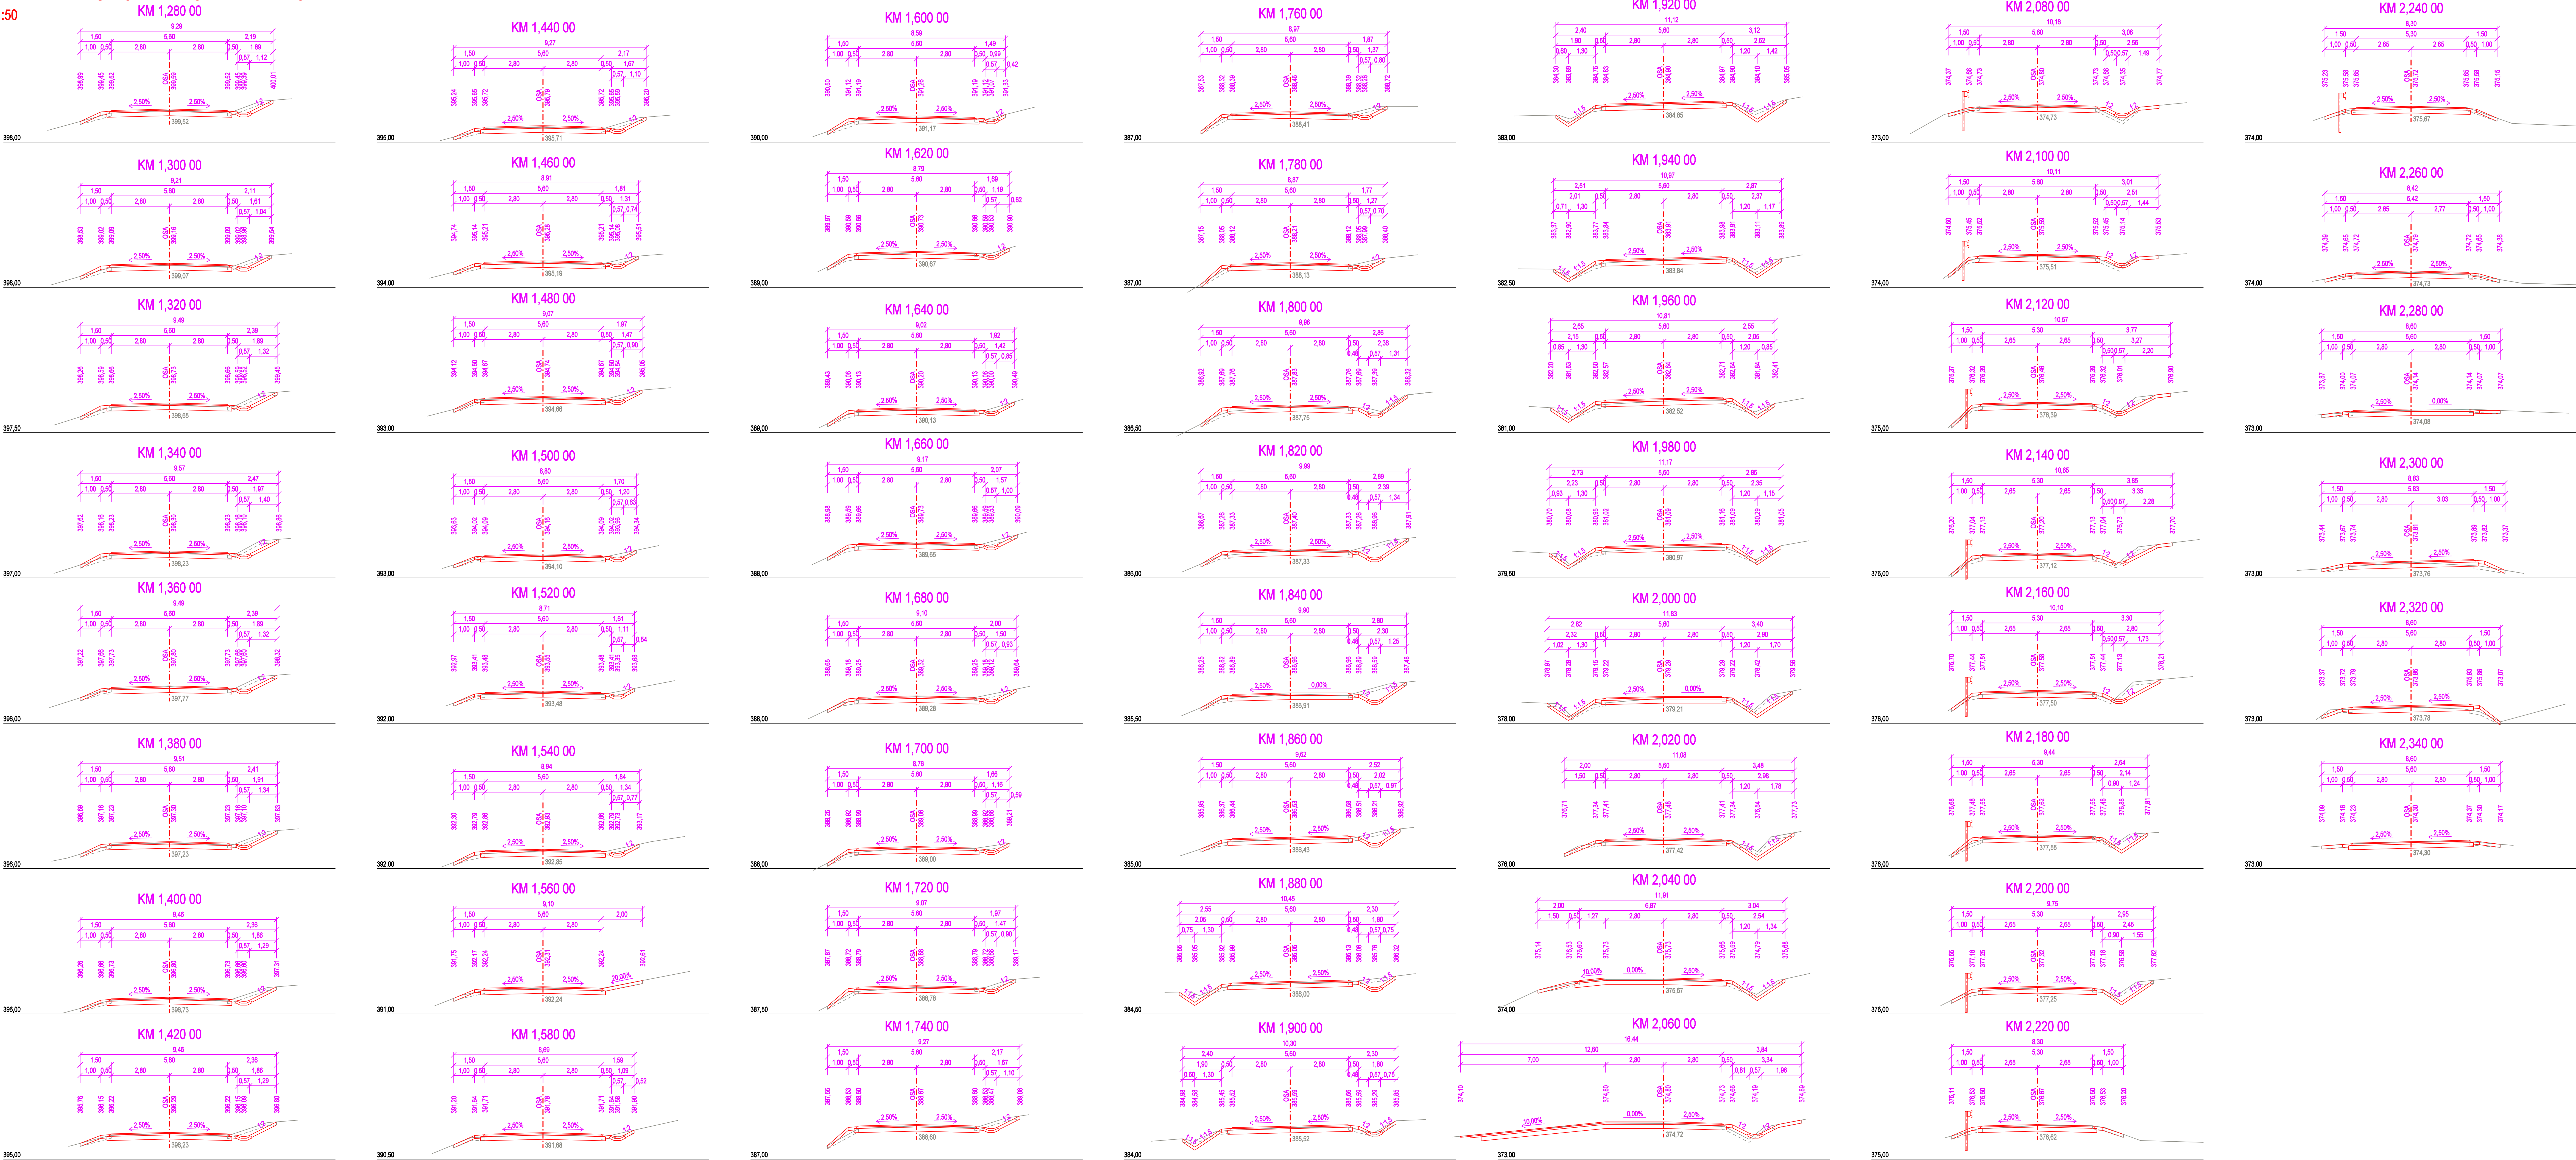

SOUŘADNICOVÝ SYSTÉM: S-JTSK		VÝŠKOVÝ SYSTÉM: BpV	
ZÁVĚT:		HAUTIO, DATUM, PODPIS	
		SÚS PARDUBICKÉHO KRAJE DOUBRAVICE 88 533 55 PARDUBICE ICO 000 95 031	
KRESLIL:		ING. JAKUB HAJN	
ZPRACOVAL:		ING. JAKUB HAJN	
TECHNICKÁ KONTROLA:		ING. PETR PÁCHA	
ZODPOVĚDNÝ PROJEKTANT:		ING. JAKUB HAJN	
HLAVNÍ PROJEKTANT:		ING. JAKUB HAJN	
KRAJ: PARDUBICKÝ		OPRAVA SILNICE III/3124 VELKÁ SKROVNICE - HR. PK	
INVESTOR: PARDUBICKÝ KRAJ, SÚS PARDUBICKÉHO KRAJE, DOUBRAVICE 88, 533 55 PARDUBICE		OBEC: VELÁŘOV, BUDAVIA	
AKCE:		OPRAVA SILNICE III/3124 VELKÁ SKROVNICE - HR. PK	
OBJEKT: 80 01 - KOMUNIKACE		CHARAKTERISTICKÉ PŘÍČNÉ ŘEZY - Č.2	
OBSAH:		ČÍSLO SOUPRAVY: ČÍSLO PŘÍLOHY: A.7.2	

A
PDPS