SITUACE DOTČENÝCH POZEMKŮ
1 : 250

SITUACE DOTČENÝCH POZEMKŮ
1:250

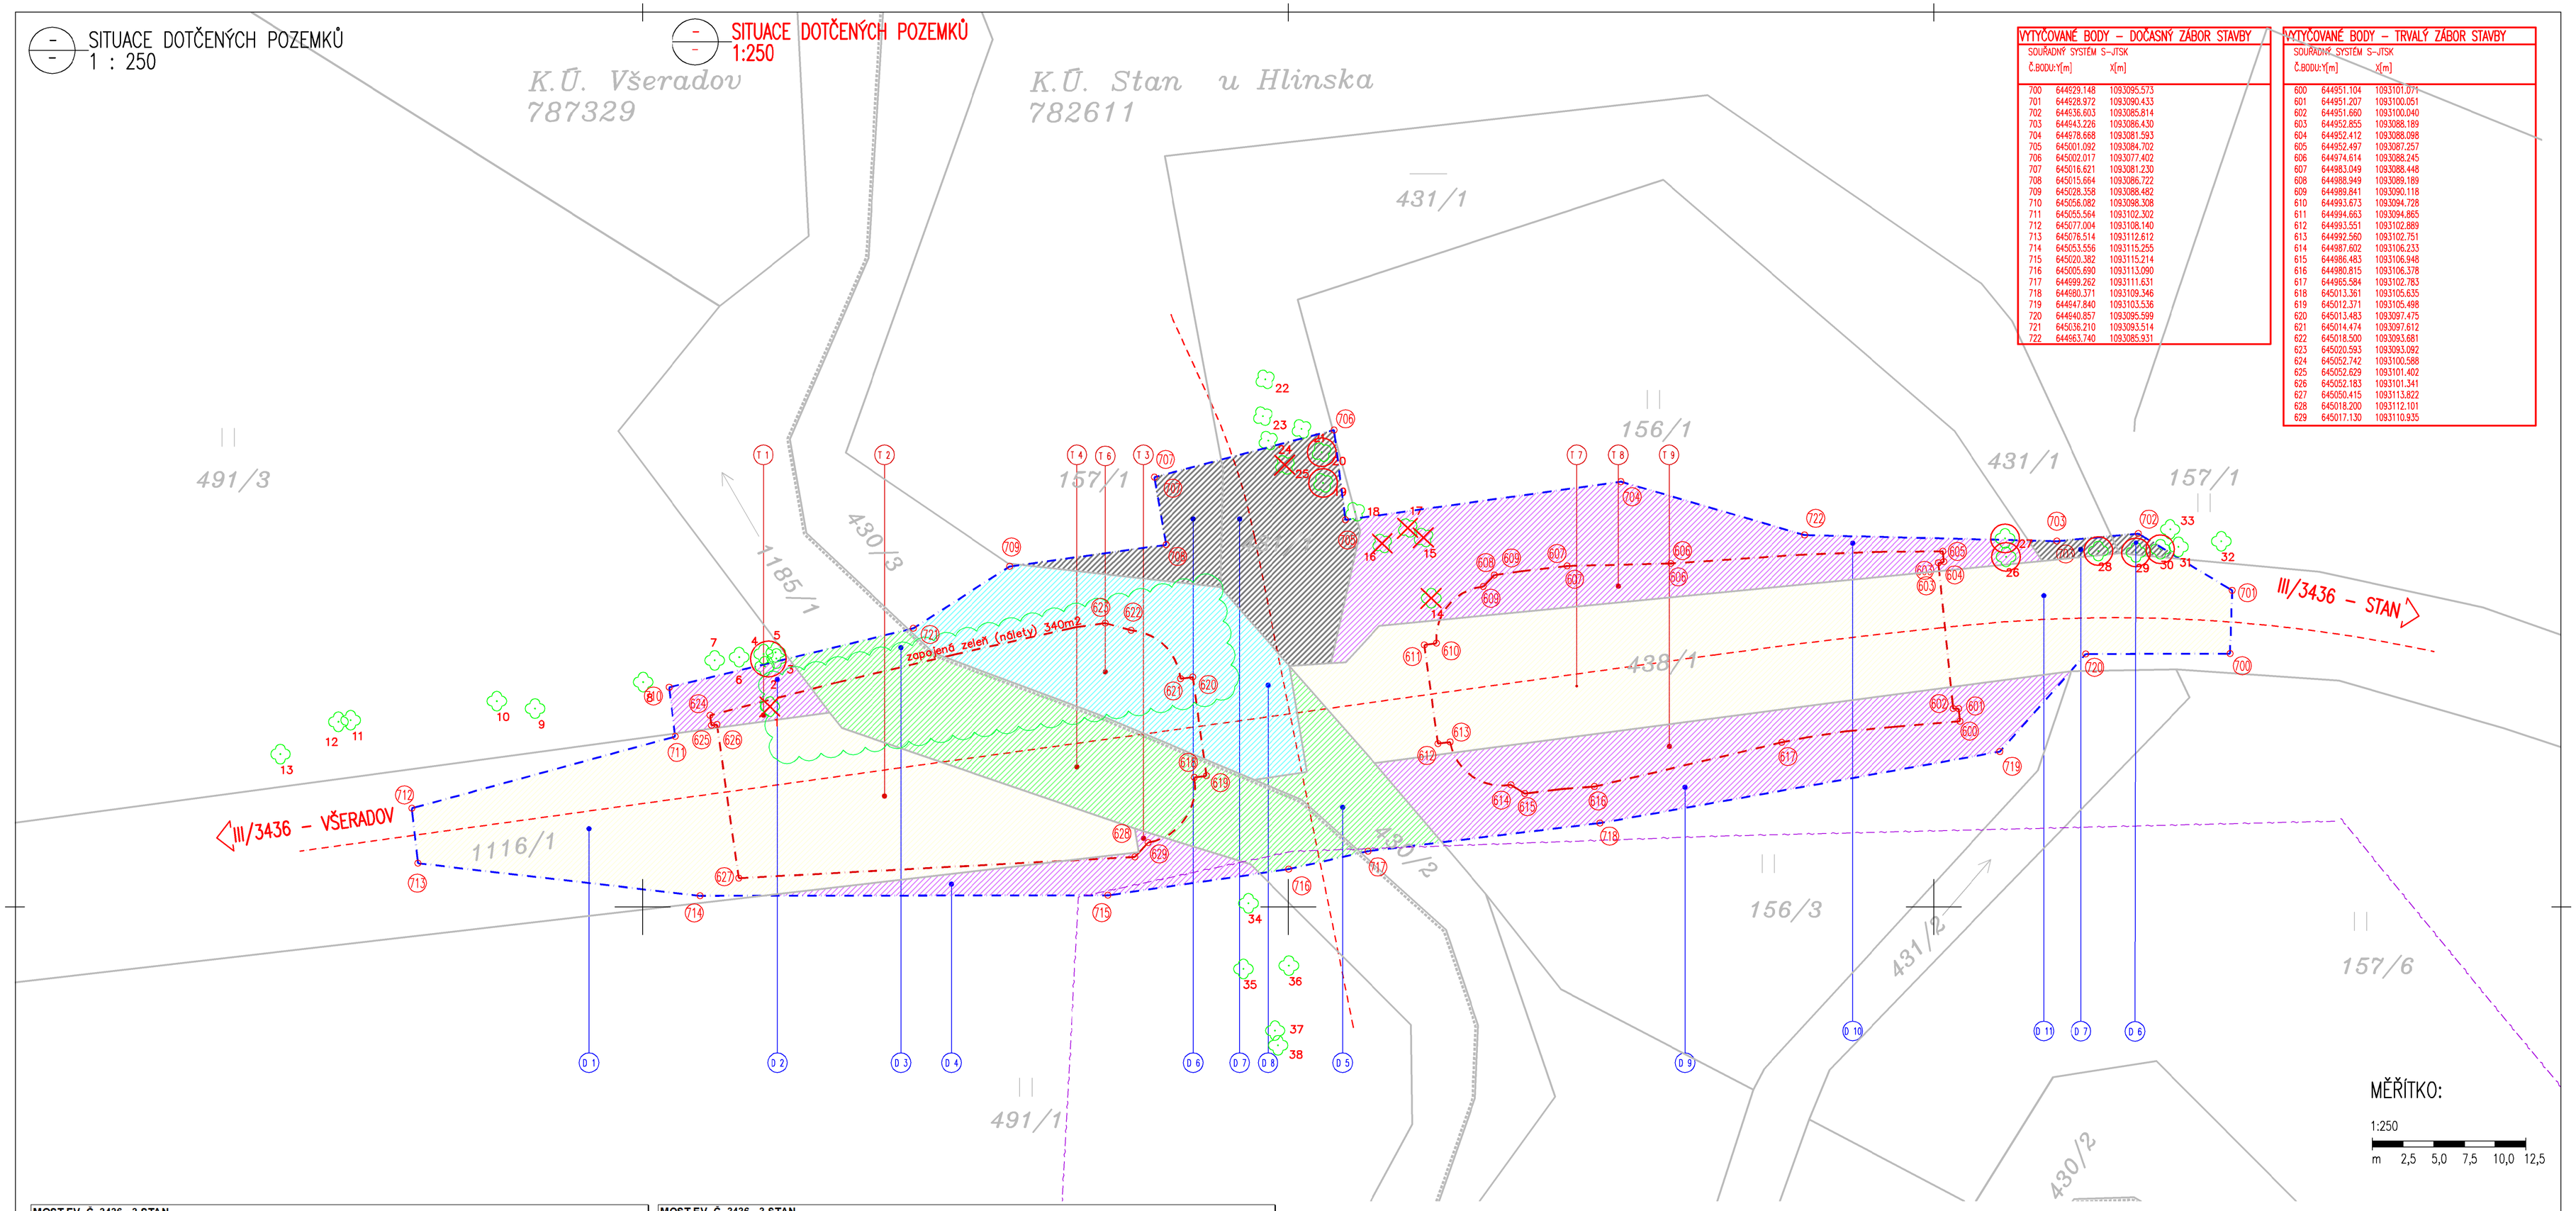

VYTYČOVANÉ BODY – DOČASNÝ ZÁBOR STAVBY

SOUŘADNÝ SYSTÉM S-JTSK

Č.BODU	Y[m]	X[m]
700	644929.148	1093095.573
701	644928.972	1093090.433
702	644636.603	1093085.814
703	644643.226	1093086.430
704	644978.668	1093081.593
705	645001.092	1093084.702
706	645002.017	1093077.402
707	645016.621	1093081.230
708	645015.664	1093086.722
709	645028.358	1093088.482
710	645056.082	1093098.308
711	645055.564	1093102.302
712	645077.004	1093108.140
713	645076.514	1093112.612
714	645053.556	1093115.255
715	645020.382	1093115.214
716	645005.690	1093113.090
717	644699.262	1093111.631
718	644680.371	1093109.346
719	644947.840	1093103.536
720	644640.857	1093095.599
721	645036.210	1093093.514
722	644963.740	1093085.931

VYTYČOVANÉ BODY – TRVALÝ ZÁBOR STAVBY

SOUŘADNÝ SYSTÉM S-JTSK

Č.BODU	Y[m]	X[m]
600	644951.104	1093101.071
601	644951.207	1093100.051
602	644951.660	1093100.040
603	644952.855	1093088.189
604	644952.412	1093088.098
605	644952.497	1093087.257
606	644974.614	1093088.245
607	644983.049	1093088.448
608	644988.949	1093089.189
609	644989.841	1093090.118
610	644993.673	1093094.728
611	644994.663	1093094.865
612	644993.551	1093102.889
613	644992.560	1093102.751
614	644987.602	1093106.233
615	644986.483	1093106.948
616	644980.815	1093106.378
617	644965.584	1093102.783
618	645013.361	1093105.635
619	645012.371	1093105.498
620	645013.483	1093097.475
621	645014.474	1093097.612
622	645018.500	1093093.681
623	645020.593	1093093.092
624	645052.742	1093100.588
625	645052.629	1093101.402
626	645052.183	1093101.341
627	645050.415	1093113.822
628	645018.200	1093112.101
629	645017.130	1093110.935

MOST EV. Č. 3436 - 3 STAN

TRVALÝ ZÁBOR STAVBY - NABYVATEL PARDUBICKÝ KRAJ — k. ú. 787329 Všeradov

Číslo položky záboru	parcela KN	Parcela ZE	Výměra	Parcela KN pro ZE	Kultura	BPEJ	Trvalý	Dočasný do 1 roku	Poznámka
LV - 10001 - Obec Všeradov, Č. p. 39, 53901 Všeradov									
T 1	491/3		4392		trvalý travní porost	77001	15		ZPF, RCHÚ
T 3	491/1		26356		trvalý travní porost	77001	3		ZPF, RCHÚ
LV - 6000 - Úřad pro zastupování státu ve věcech majetkových, Rašínovo nábřeží 390/42, Nové Město, 12800 Praha 2									
T 4	1185/1		4039		koryto vodního toku přirozené nebo upravené	-	222		CHKO
LV - 120 - Pardubický kraj, Komenského náměstí 125, 530 02 Pardubice, Pardubice-Staré Město, Správa a údržba silnic Pardubického kraje, Doubravice 98 , 53353 Pardubice									
T 2	1116/1		24025		ostatní plocha - silnice	-	284		RCHÚ

MOST EV. Č. 3436 - 3 STAN

DOČASNÝ ZÁBOR STAVBY — k. ú. 787329 Všeradov

Číslo položky záboru	parcela KN	Parcela ZE	Výměra	Parcela KN pro ZE	Kultura	BPEJ	Trvalý	Dočasný do 1 roku	Poznámka
LV - 10 001 - Obec Všeradov, Všeradov, 539 01									
D 2	491/3		4392		trvalý travní porost	77001		35	ZPF, RCHÚ
D 4	491/1		26356		trvalý travní porost	77001		77	ZPF
LV - 6000 - Úřad pro zastupování státu ve věcech majetkových, Rašínovo nábřeží 390/42, Nové Město, 12800 Praha 2									
D 3	1185/1		4039		koryto vodního toku přirozené nebo upravené	-		105	CHKO
LV - 211 - Pardubický kraj, Komenského náměstí 125, 530 02 Pardubice, Pardubice-Staré Město, Správa a údržba silnic Pardubického kraje, Doubravice 98, 53353 Pardubice									
D 1	1116/1		24025		ostatní plocha - silnice	-		263	RCHÚ

Plocha dočasného záboru je uvedena jako celková plocha dočasného záboru po dobu výstavby akce tj na dobu do jednoho roku.
Po dobu výstavby je tedy dočasný zábor s danou plochou uvedené tak, že je nad rámec plochy trvalého záboru stavby daného pozemku.

MOST EV. Č. 3436 - 3 STAN

TRVALÝ ZÁBOR STAVBY - NABYVATEL PARDUBICKÝ KRAJ — k. ú. 782611 Stan u Hlinska

Číslo položky záboru	parcela KN	Parcela ZE	Výměra	Parcela KN pro ZE	Kultura	BPEJ	Trvalý	Dočasný do 1 roku	Poznámka
LV - 354 - Česká republika, právo hospodařit Povodí Labe, státní podnik, Víta Nejedlého 951/8, 500 03 Hradec Králové, Slezské Předměstí									
T 6	430/3		1874		koryto vodního toku přirozené nebo upravené	-	108		CHKO
LV - 211 - Pardubický kraj, Komenského náměstí 125, 530 02 Pardubice, Pardubice-Staré Město, Správa a údržba silnic Pardubického kraje, Doubravice 98, 53353 Pardubice									
T 7	438/1		9232		ostatní plocha - silnice	-	426		CHKO
LV - 225 - Obec Všeradov, č. p. 39, 53901 Všeradov									
T 8	156/1		1342		trvalý travní porost	77001	105		ZPF, RCHÚ
T 9	156/3		938		trvalý travní porost	77001	128		ZPF, RCHÚ

MOST EV. Č. 3436 - 3 STAN

DOČASNÝ ZÁBOR STAVBY — k. ú. 782611 Stan u Hlinska

Číslo položky záboru	parcela KN	Parcela ZE	Výměra	Parcela KN pro ZE	Kultura	BPEJ	Trvalý	Dočasný do 1 roku	Poznámka
LV - 6000 - Úřad pro zastupování státu ve věcech majetkových, Rašínovo nábřeží 390/42, Nové Město, 12800 Praha 2									
D 5	430/2		2008		koryto vodního toku přirozené nebo upravené	-		78	RCHÚ
LV - 10001 - Obec Vítanov, č.p. 126, 539 01 Vítanov									
D 6	157/1		34555		trvalý travní porost	77001		70	ZPF, RCHÚ
D 7	431/1		1062		zamokřená plocha - vodní plocha	-		172	RCHÚ
LV - 354 - Česká republika, právo hospodařit Povodí Labe, státní podnik, Víta Nejedlého 951/8, 500 03 Hradec Králové, Slezské Předměstí									
D 8	430/3		1874		koryto vodního toku přirozené nebo upravené	-		212	CHKO
LV - 225 - Obec Všeradov, č. p. 39, 53901 Všeradov									
D 9	156/3		938		trvalý travní porost	77001		213	ZPF
D 10	156/1		1342		trvalý travní porost	77001		370	ZPF
LV - 211 - Pardubický kraj, Komenského náměstí 125, 530 02 Pardubice, Pardubice-Staré Město, Správa a údržba silnic Pardubického kraje, Doubravice 98, 53353 Pardubice									
D 11	438/1		9232		ostatní plocha - silnice	-		279	CHKO

Plocha dočasného záboru je uvedena jako celková plocha dočasného záboru po dobu výstavby akce tj na dobu do jednoho roku.
Po dobu výstavby je tedy dočasný zábor s danou plochou uvedené tak, že je nad rámec plochy trvalého záboru stavby daného pozemku.

LEGENDA ZÁBORŮ:

- TRVALÝ ZÁBOR STAVBY
- DOČASNÝ ZÁBOR STAVBY DO 1 ROKU
- Pardubický kraj, právo hospodařit Správa a údržba silnic Pardubického kraje
- Obec Všeradov
- Obec Vítanov
- Česká republika, právo hospodařit Povodí Labe, státní podnik
- Úřad pro zastupování státu ve věcech majetkových
- T n — POŘADOVÉ ČÍSLO TRVALÉHO ZÁBORU
- D n — POŘADOVÉ ČÍSLO DOČASNÉHO ZÁBORU
- STÁVAJÍCÍ STROMY
- STROMY URČENÉ KE KÁCENÍ
- ZAPOJENÁ ZELEŇ URČENÁ KE KÁCENÍ

MĚŘÍTKO:

1:250

m 2,5 5,0 7,5 10,0 12,5

MĚŘÍTKO:

1:250

m 2,5 5,0 7,5 10,0 12,5

C
DUSP+PDPS

SOUŘADNICOVÝ SYSTÉM: S-JTSK
VÝŠKOVÝ SYSTÉM: BpV

KRESLIL:	ING. JAN BURSA		
ZPRACOVAL:	ING. JAN BURSA		
TECHNICKÁ KONTROLA:	ING. MARTIN ROUŠAR		
ZODPOVĚDNÝ PROJEKTANT:	ING. JAN BURSA		
HLAVNÍ PROJEKTANT:	ING. JAN BURSA		
KRAJ: PARDUBICKÝ	OKRES: CHRUDIM	OBEC: VÍTANOV, VŠERADOV	

MDS PROJEKT
FÖRSTEROVA Č.P. 175, 566 01 VYSOKÉ MÝTO
EMAIL: MDS@MDSPROJEKT.CZ

INVESTOR: PARDUBICKÝ KRAJ, KOMENSKÉHO NÁMĚSTÍ 125, PARDUBICE

AKCE: **MOST EV. Č. 3436-3 STAN**

OBJEKT: **C. SITUAČNÍ VÝKRESY**

OBSAH: **SITUACE DOTČENÝCH POZEMKŮ**

STUPEŇ:	DUSP+PDPS
ZAK.ČÍSLO:	2265-20-3
ARCHIVNÍ ČÍSLO:	2265
DATUM:	08/2020
FORMÁT:	6xA4
MĚŘÍTKO:	1:250
ČÍSLO SOUPRAVY:	ČÍSLO PŘÍLOHY: C.3.