


SITUACE STAVENIŠTĚ  
1 : 200

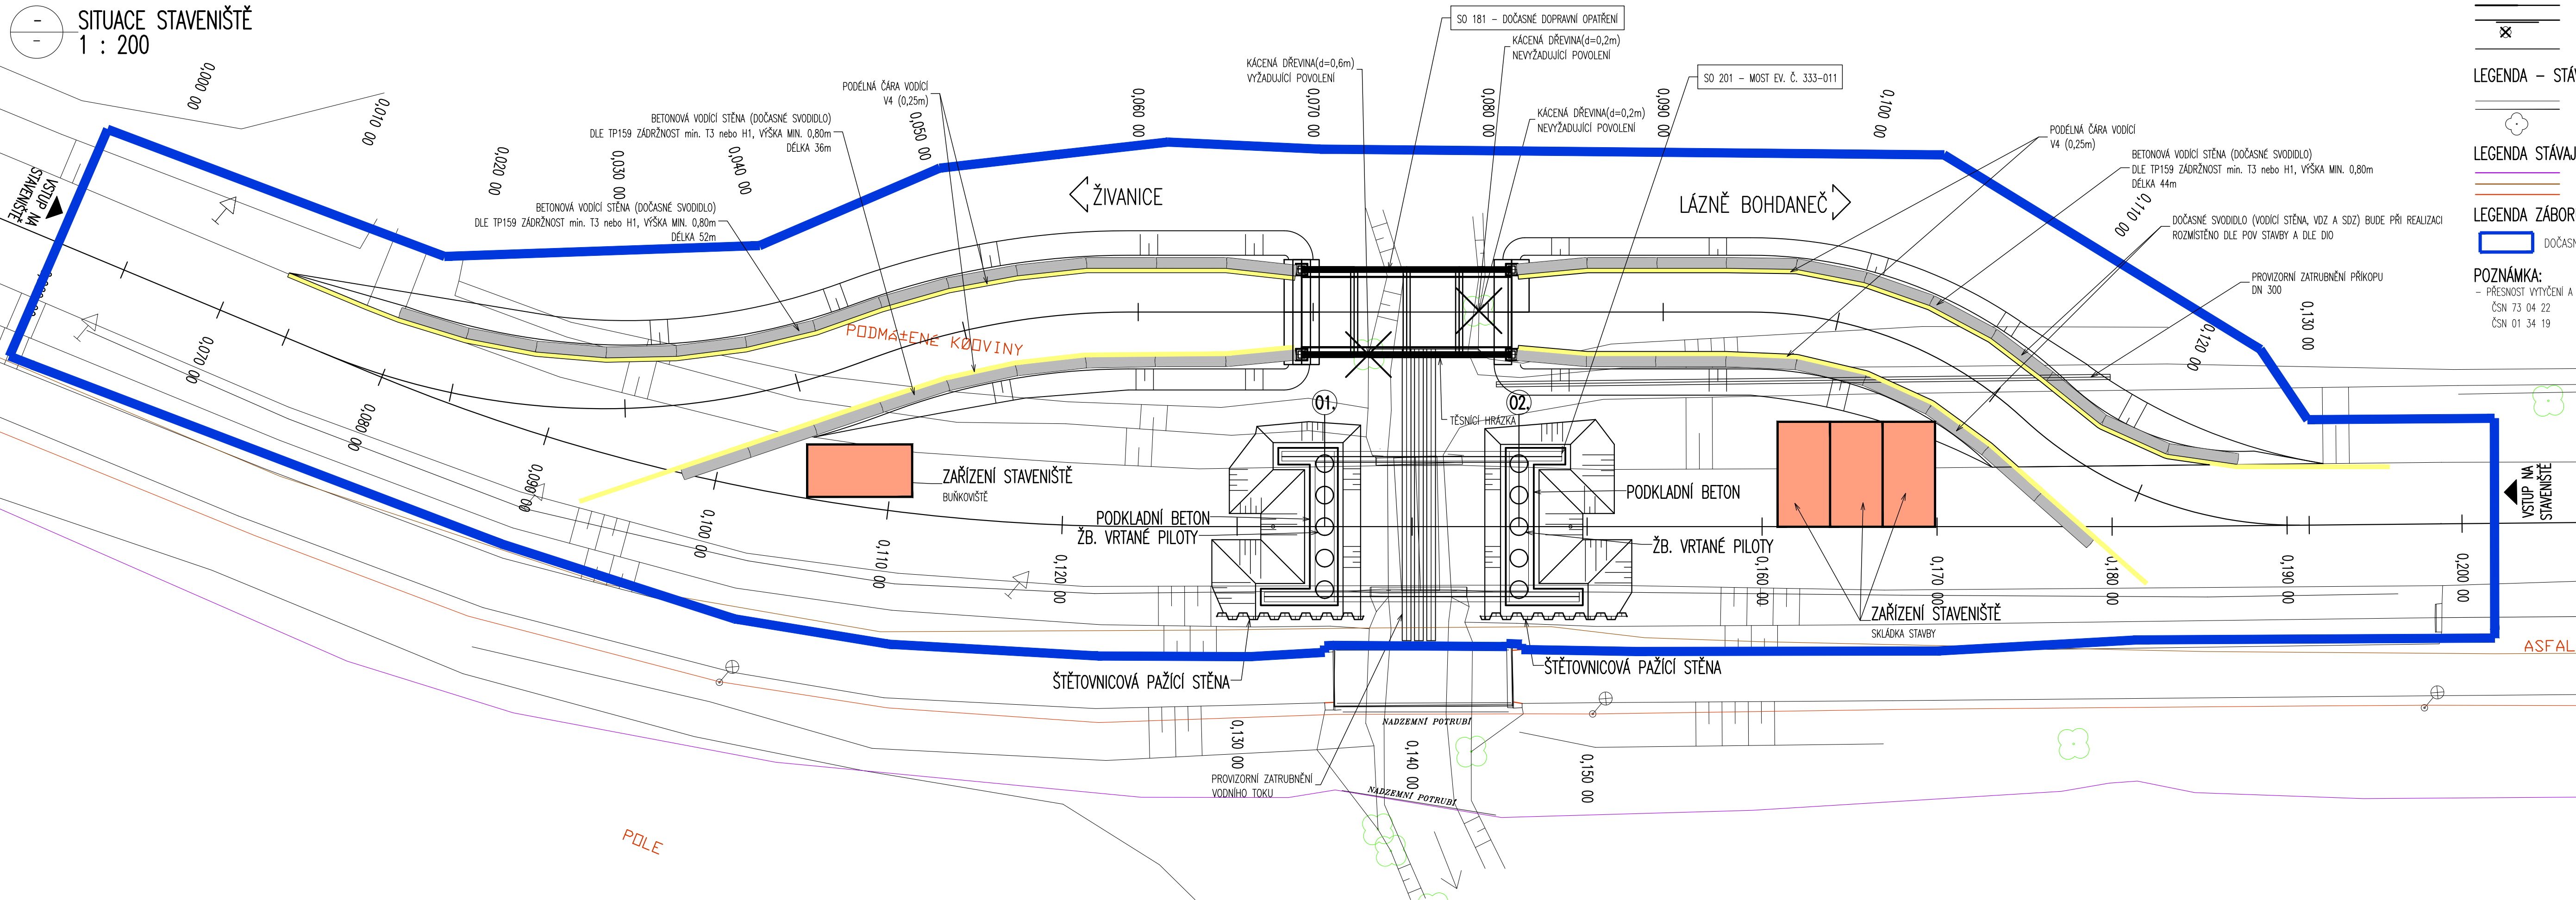

LEGENDA – NAVRHOVANÝ STAV:

NAVRHOVANÝ STAV  
NAVRHOVANÝ STAV – OBRUBY  
STÁVAJÍCÍ ZELENĚ KE KÁČENÍ  
SVODNÉ POTRUBÍ

LEGENDA – STÁVAJÍCÍ STAV:

STÁVAJÍCÍ STAV  
STÁVAJÍCÍ STAV – BUDOVY  
STÁVAJÍCÍ ZELENĚ

LEGENDA STÁVAJÍCÍCH INŽENÝRSKÝCH SÍTÍ:

STÁVAJÍCÍ PODZEMNÍ SĐELOVACÍ VEDENÍ – CETIN a.s.  
STÁVAJÍCÍ KANALIZACE – VAK PARDUBICE a.s.  
STÁVAJÍCÍ VODZEMNÍ VEDENÍ VO – MĚSTO LÁZNĚ BOHDANEČ

LEGENDA ZÁBORŮ:

DOČASNÝ ZÁBOR STAVBY

POZNÁMKA:

– PŘESNOST VYTÝČENÍ A PŘÍPUSTNÉ ODCHYLKY JSOU DÁNY:  
ČSN 73 04 22  
ČSN 01 34 19

SOURADNICOVÝ SYSTÉM: S-JTSK  
VÝŠKOVÝ SYSTÉM: BpV

KRESLIL:	KOLEKTIV		<b>MDS</b> PROJEKT FÖRSTEROVA Č.P. 175, 566 01 VYSOKÉ MYTO EMAIL: MDS@MDSPROJEKT.CZ
ZPRACOVAL:	ING. MARTIN HYŘŠ		
TECHNICKÁ KONTROLA:	ING. MARTIN ROUŠAR		
ZODPOVĚDNÝ PROJEKTANT:	ING. JAN BURSA		
HLAVNÍ PROJEKTANT:	ING. JAN BURSA		
KRAJ: PARDUBICKÝ	OKRES: PARDUBICE	OBEC: LÁZNĚ BOHDANEČ	
INVESTOR: PARDUBICKÝ KRAJ, KOMENSKÉHO NÁMĚSTÍ 125, 532 11 PARDUBICE			STUPEŇ: DUSP
AKCE: MOST EV. Č. 333–011 LÁZNĚ BOHDANEČ			ZAK.ČÍSLO: 2260–20–4
OBJEKT: C. – SITUACNÍ VÝKRESY			ARCHIVNÍ ČÍSLO: 2260
			DATUM: 01/2020
			FORMÁT: 5x44
			MĚŘITKO: 1:200
OBSAH: SITUACE STAVENIŠTĚ			ČÍSLO SOUPRAVY: ČÍSLO PŘÍLOHY: C.4.

C.  
DUSP