

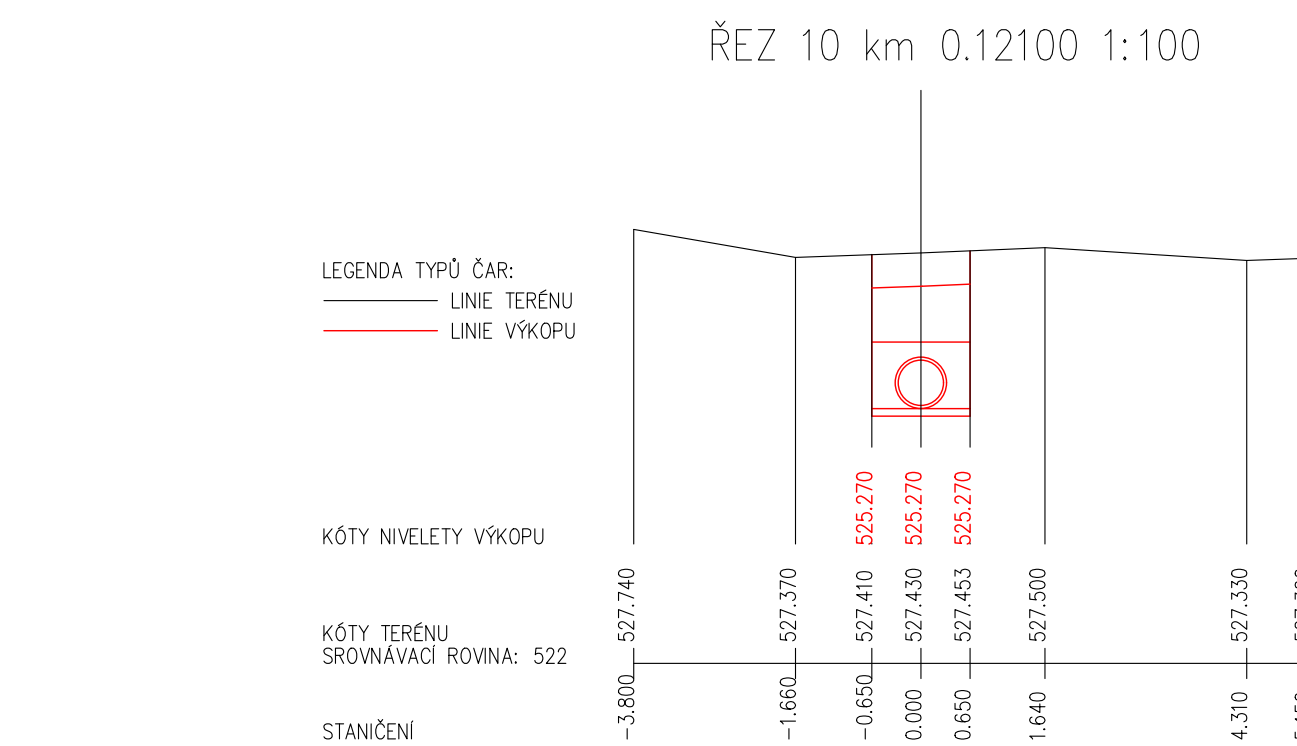
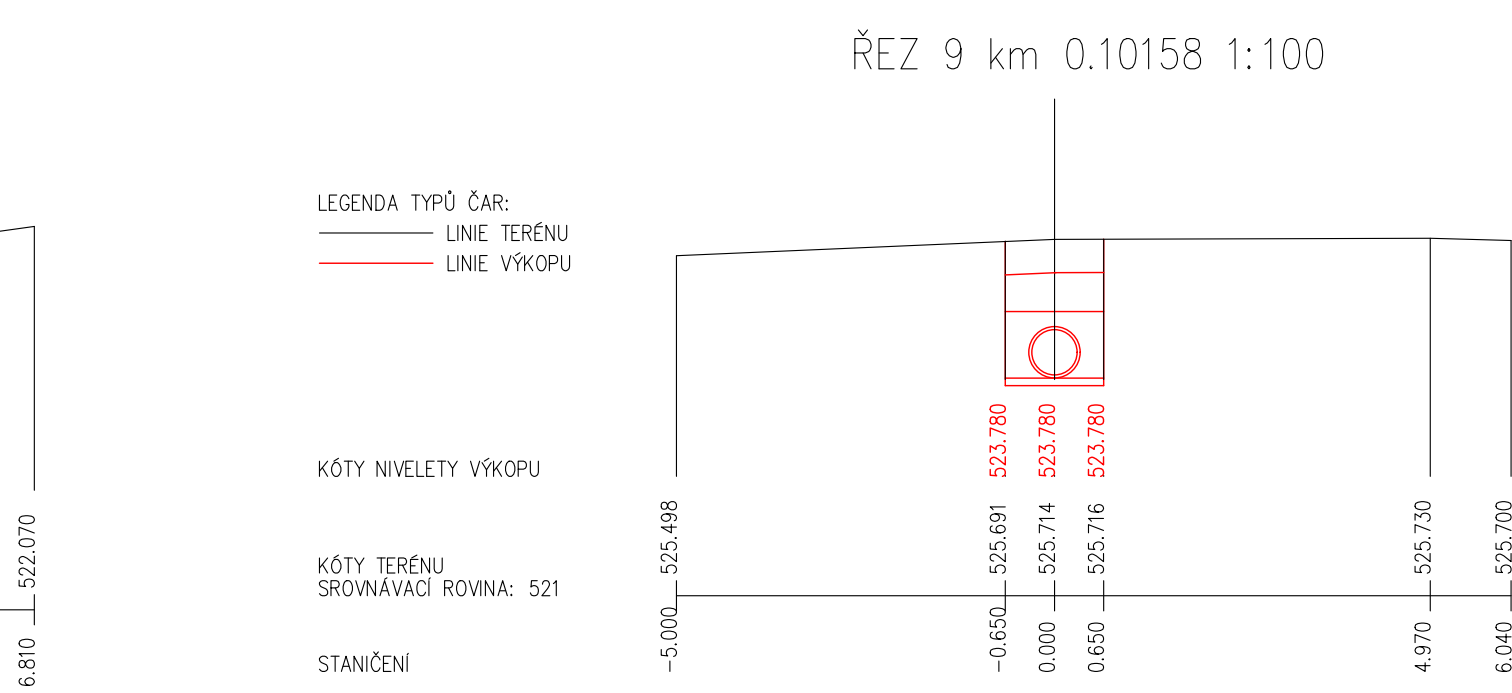
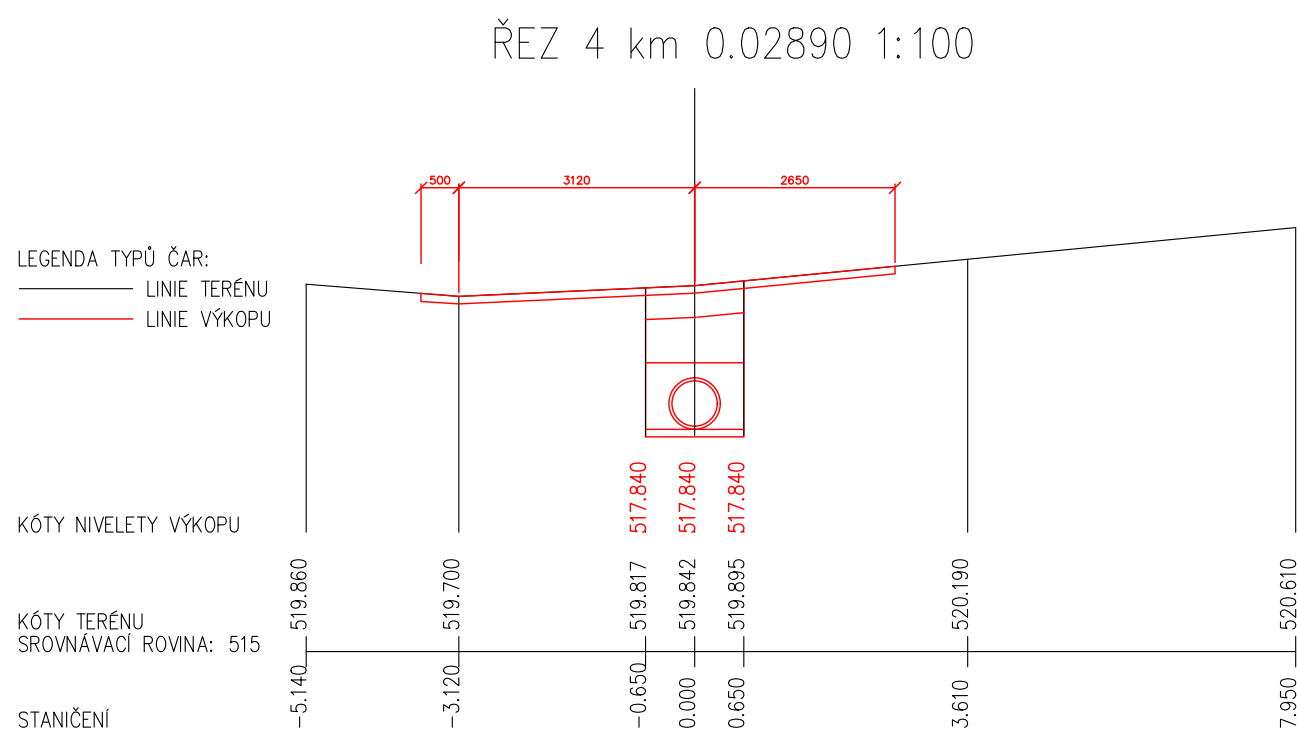
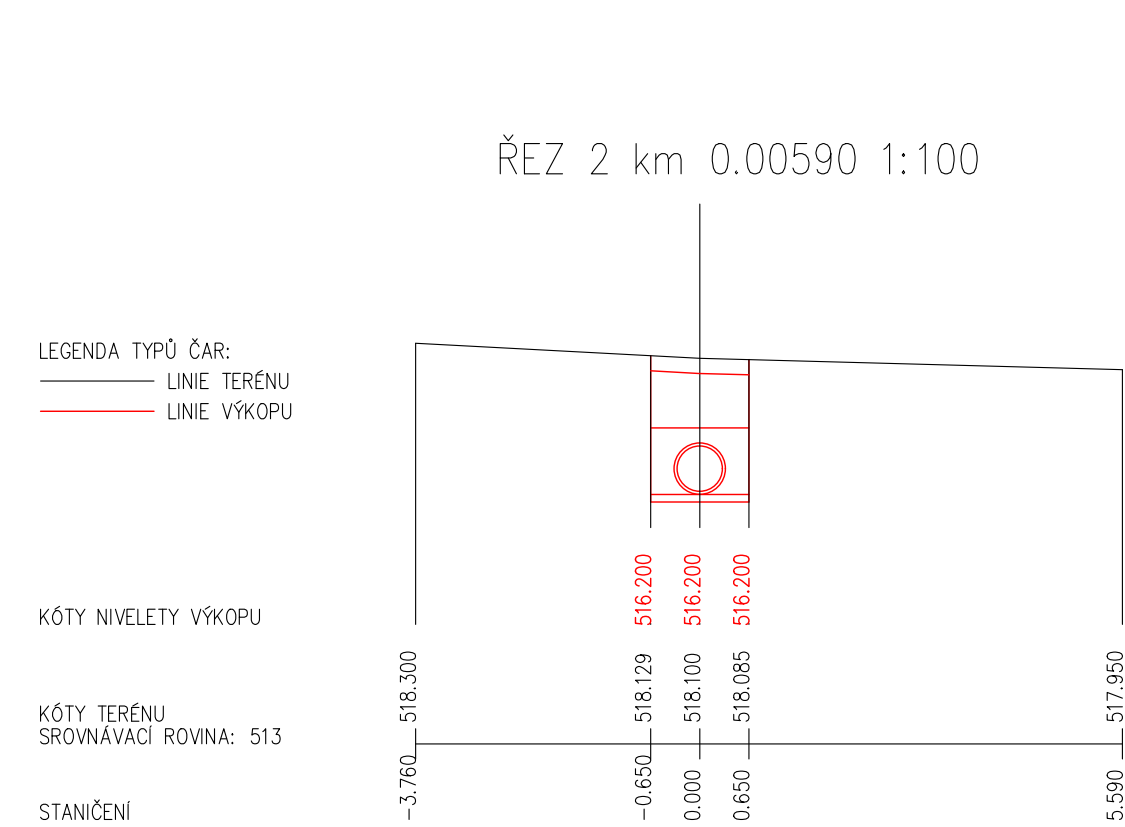
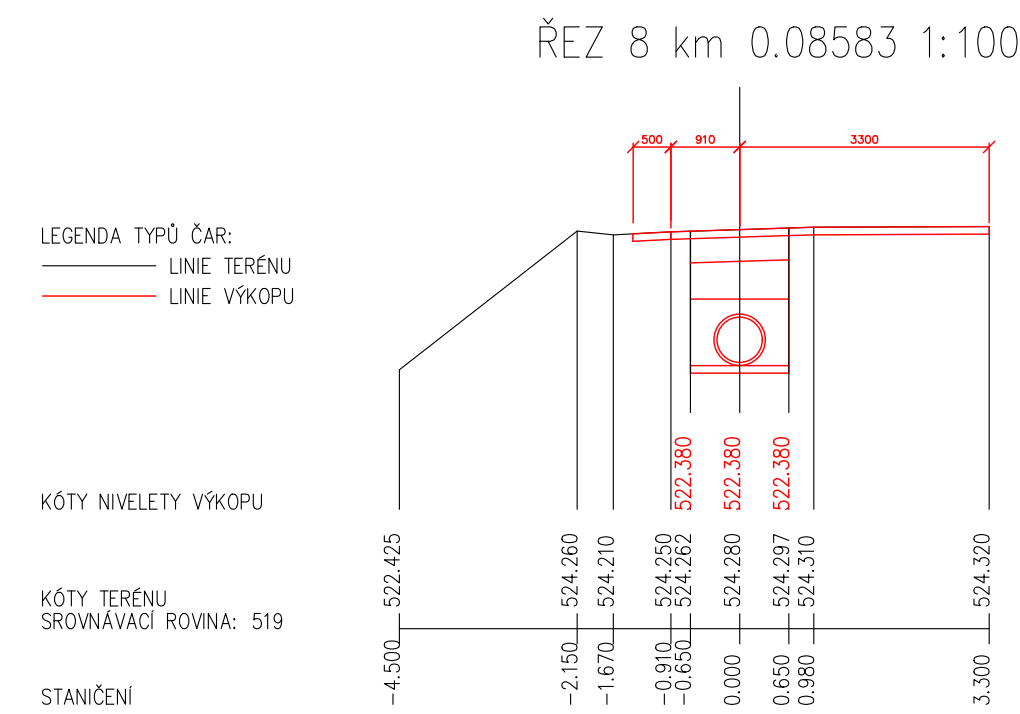
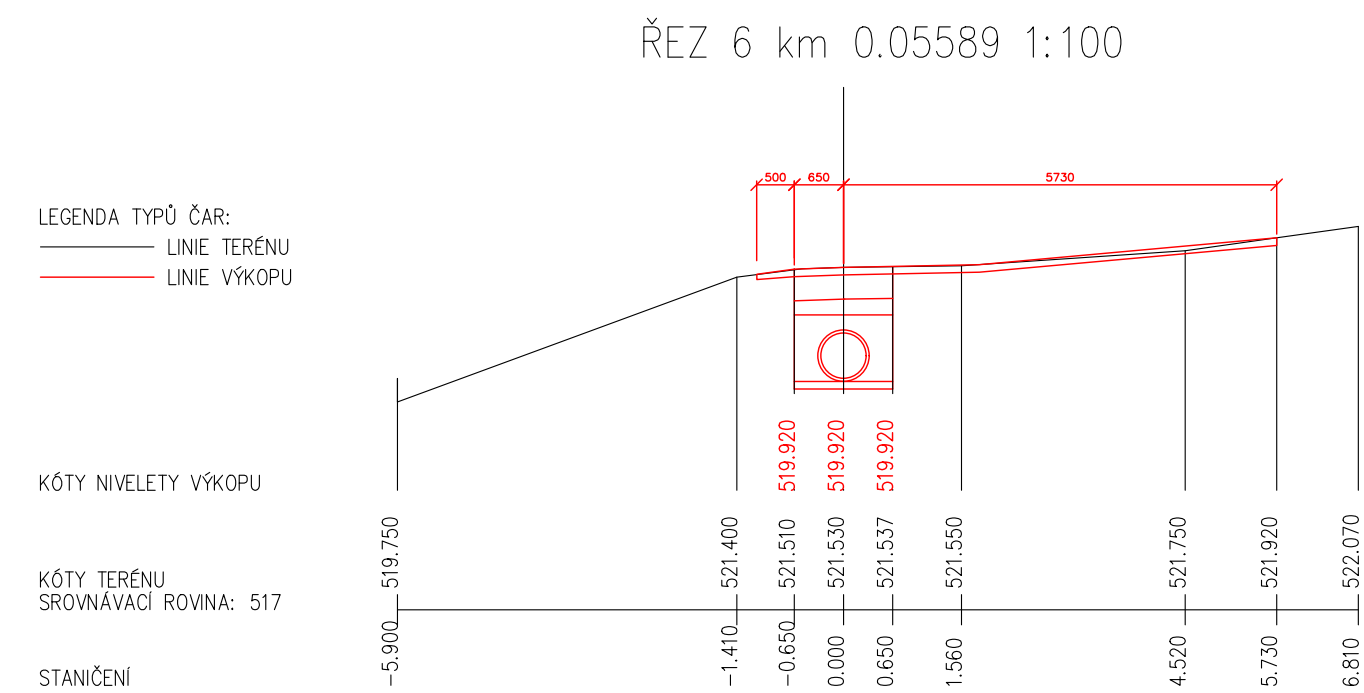
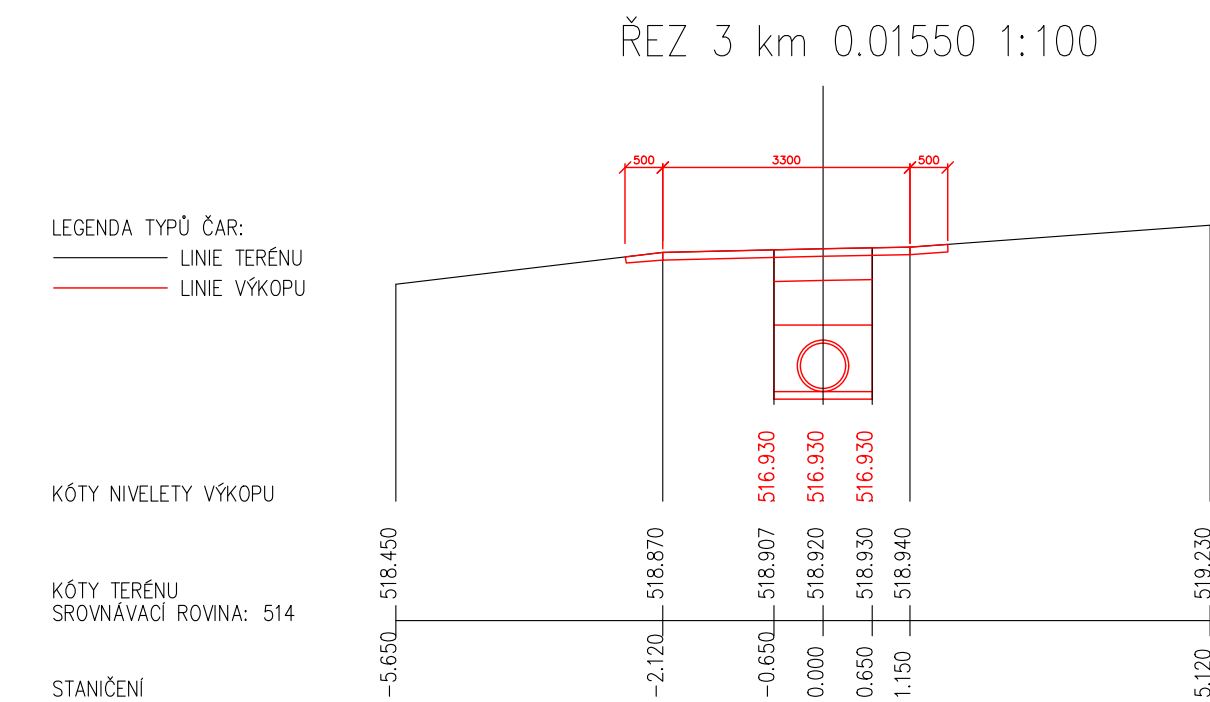


DEŠŤOVÁ KANALIZACE SO 301 VENDOLÍ

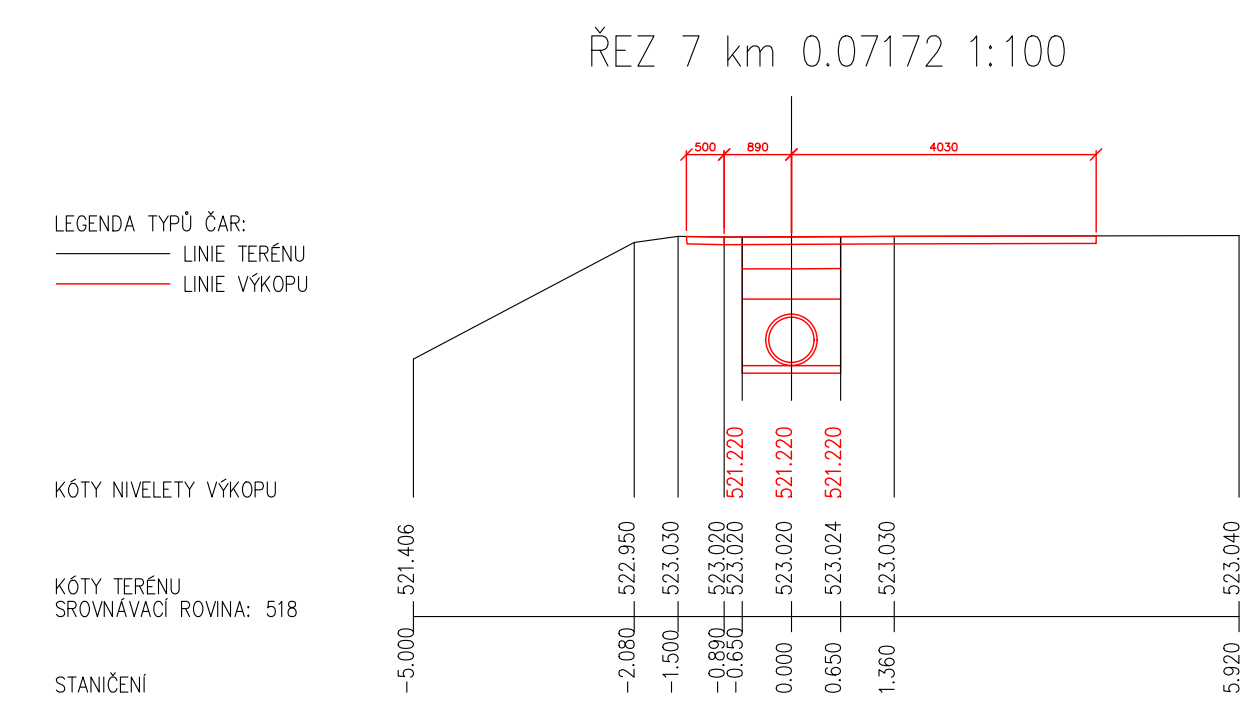

DEŠŤOVÁ KANALIZACE SO 301 VENDOLÍ

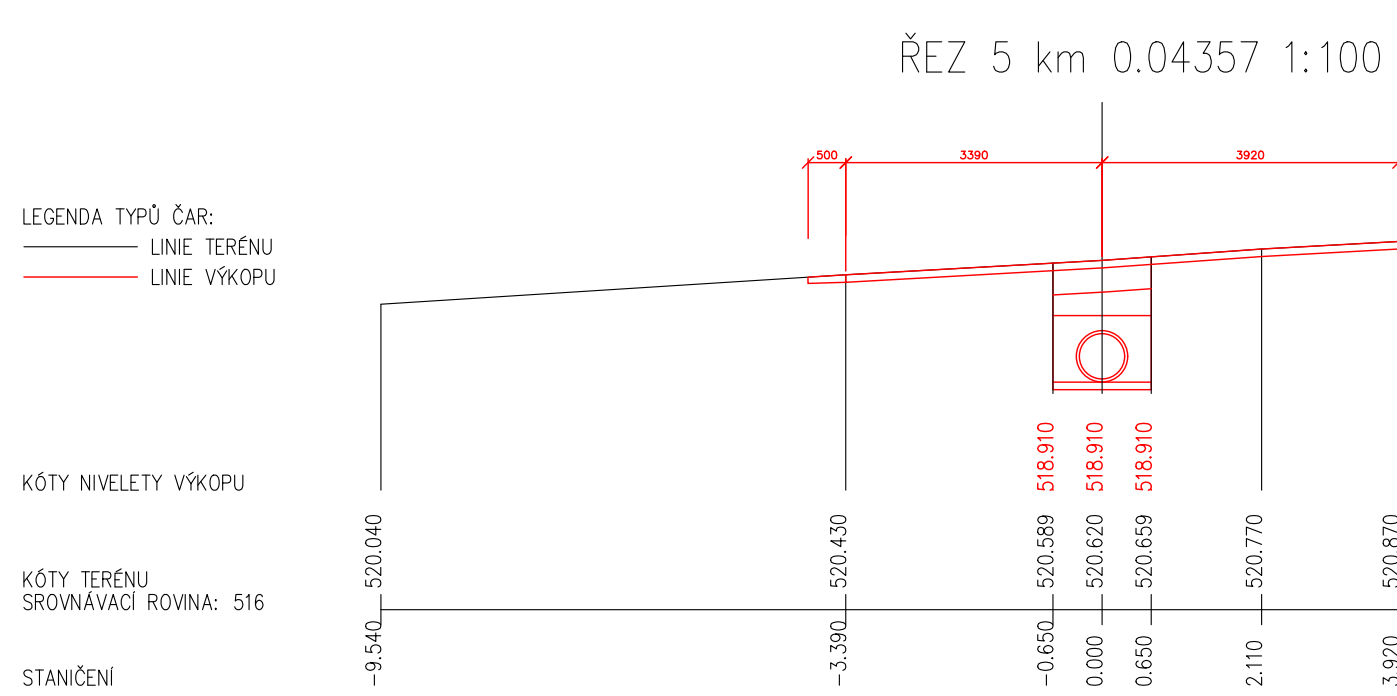

DEŠŤOVÁ KANALIZACE SO 301 VENDOLÍ



D.7. PDPS

SPRÁVA A ÚDRŽBA SILNIC PARDUBICKÉHO KRAJE Důubravice 98, 533 53 Pardubice		 Správa a údržba silnic Pardubického kraje
REKONSTRUKCE SILNICE III/3661 KŘÍŽ. I/34 – VENDOLÍ		

GENERÁLNÍ PROJEKTANT: MDS projekt s r.o. Föřsterova č.p. 175 566 01 Vysoké Mýto	<div style="text-align: center;">  </div> FÖRSTEROVA Č.P. 175, 566 01 VYSOKÉ MÝTO EMAIL: MDS@MDSPROJEKT.CZ
RAZÍTKO	Č. ZAKÁZKY 21–2378–3

SOUŘADNICOVÝ SYSTÉM: S–JTSK VÝŠKOVÝ SYSTÉM: B.p.v

VODUČÍ PROJEKTANT	ING. JAKOUBEK JAROSLAV	
ZODPOVĚDNÝ PROJEKTANT	PAVLÍČEK OŇDŘEJ	 ROKYCANOVA 144IV VYSOKÉ MÝTO 566 01 tel. 480 623 091 - 2 E-mail: agroprojekt@agroprojekt.cz
VYPRACOVAL	PAVLÍČEK OŇDŘEJ	
KONTROLOVAL	ING. JAKOUBEK JAROSLAV	
KRAJ: PARDUBICKÝ	KÚ: VENDOLÍ	
MĚÚ, OBÚ: VENDOLÍ		DATUM
NÁZEV AKCE:		KVĚTEN 2021
REKONSTRUKCE SILNICE III/3661		FORMÁT
KŘÍŽ. I/34 – VENDOLÍ		6x A4
OBJEKT:		MĚŘÍTKO
SO 301 DEŠŤOVÁ KANALIZACE		1 : 100
		ÚČEL
		PDPS
		ČIS. ZAKÁZKY
		012 30/21
		ARCHIVNÍ ČÍS.
NÁZEV VÝKRESU		ČÍS. SOUPRAVY
PŘÍČNÉ ŘEZY		ČÍS. VÝKRESU
		D.7.6.