KOORDINAČNÍ SITUACE
1 : 500

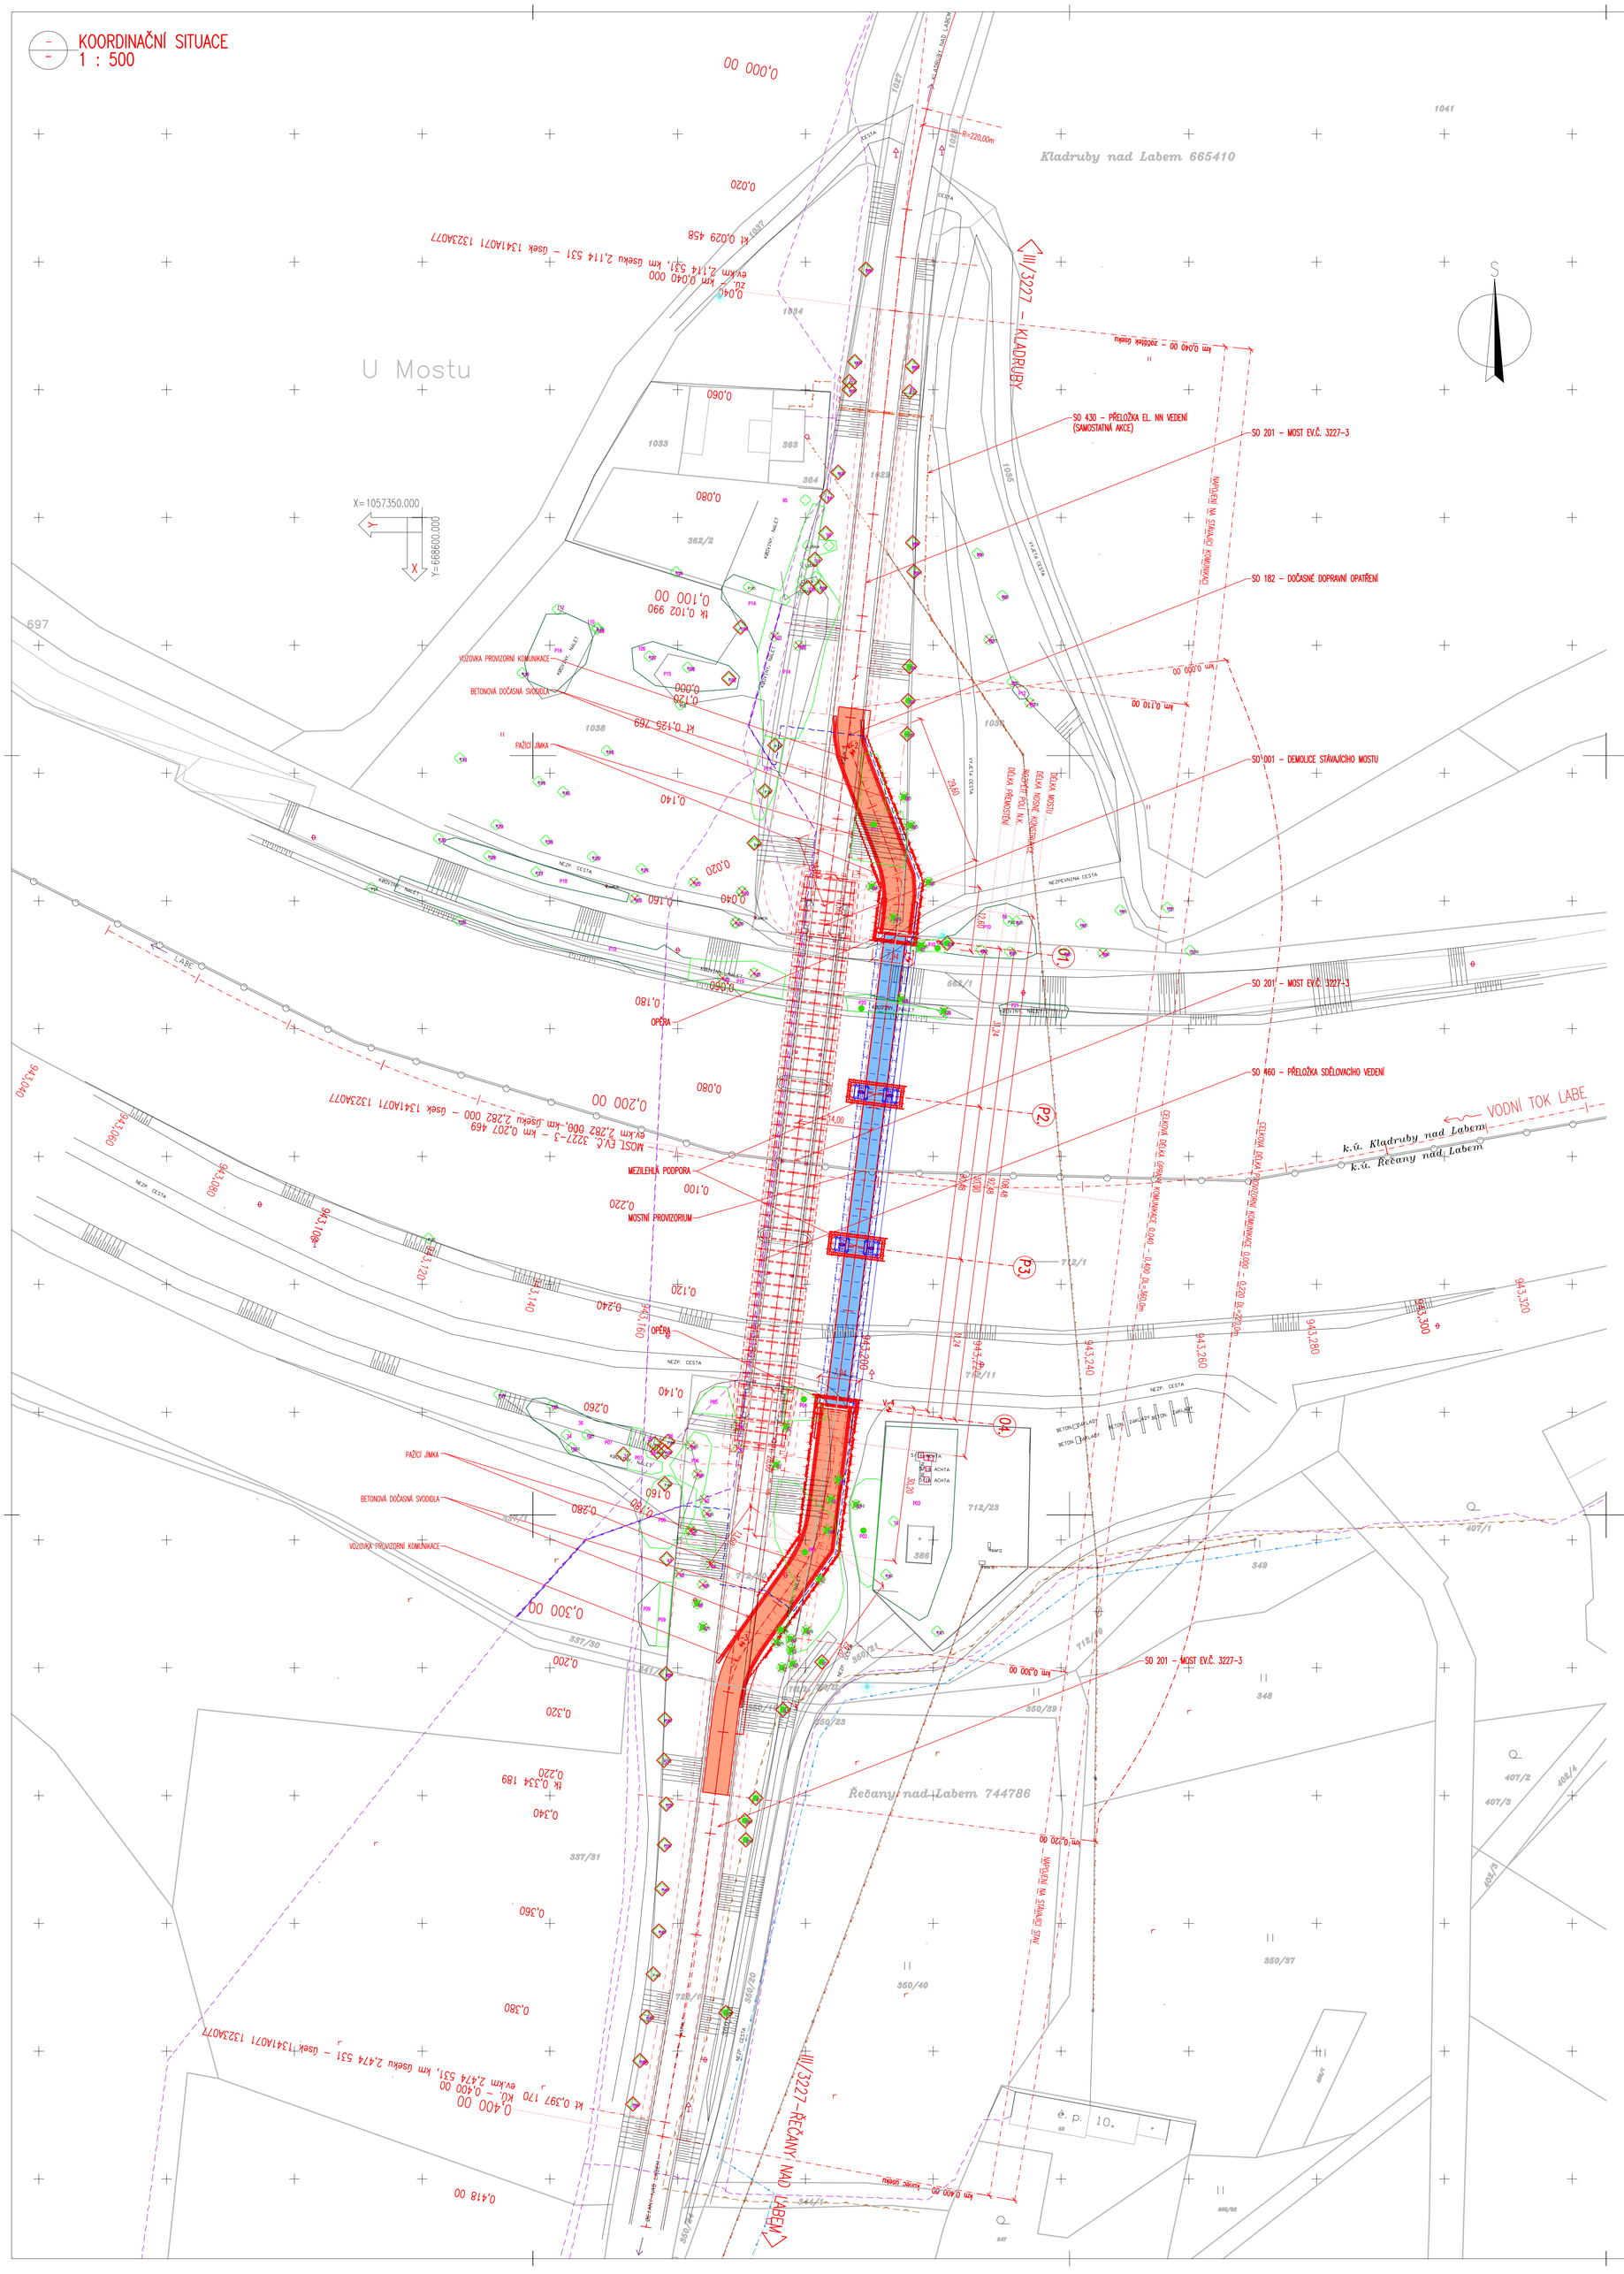
U Mostu
Kladruby nad Labem 665410
Řečany nad Labem 744786
III/3227 – KLADRUBY
III/3227 – ŘEČANY NAD LABEM
VODNÍ TOK LABE
k.ú. Kladruby nad Labem
k.ú. Řečany nad Labem
SO 430 – PŘELOŽKA EL. NN VEDENÍ (SAMOSTATNÁ AKCE)
SO 201 – MOST EV.Č. 3227-3
SO 182 – DOČASNÉ DOPRAVNÍ OPATŘENÍ
SO 001 – DEMOLICE STÁVAJÍCÍHO MOSTU
SO 460 – PŘELOŽKA SDĚLOVACÍHO VEDENÍ
VOZOVKA PROVIZORNÍ KOMUNIKACE
BETONOVÁ DOČASNÁ SVODIDLA
PAŽICÍ JÍMKA
OPĚRA
MEZILEHLÁ PODPORA
MOSTNÍ PROVIZORIUM
DOČASNÁ DEPONIE VYTĚŽENÉHO MATERIÁLU
DOČASNÁ DEPONIE VYTĚŽENÉHO MATERIÁLU
DOČASNÁ PROVIZORNÍ KOMUNIKACE
ZEMNÍ HRÁZ
ZEMNÍ HRÁZ
ACHTA
ACHTA
ACHTA
BETON ZÁKLADY
BETON ZÁKLADY
BETON ZAMĚŘENÝ BETON
ZAMĚŘENÝ BETON
NEZPEVNĚNÁ CESTA
ZPEVNĚNÁ CESTA
KOMUNIKACE
KOMUNIKACE
KOMUNIKACE
KOMUNIKACE
ZÁMEK
ZÁMEK
ZÁMEK