


VZOROVÝ PŘÍČNÝ ŘEZ B-B
CHODNÍK
PODSÁDKA OBRUBY +10 cm

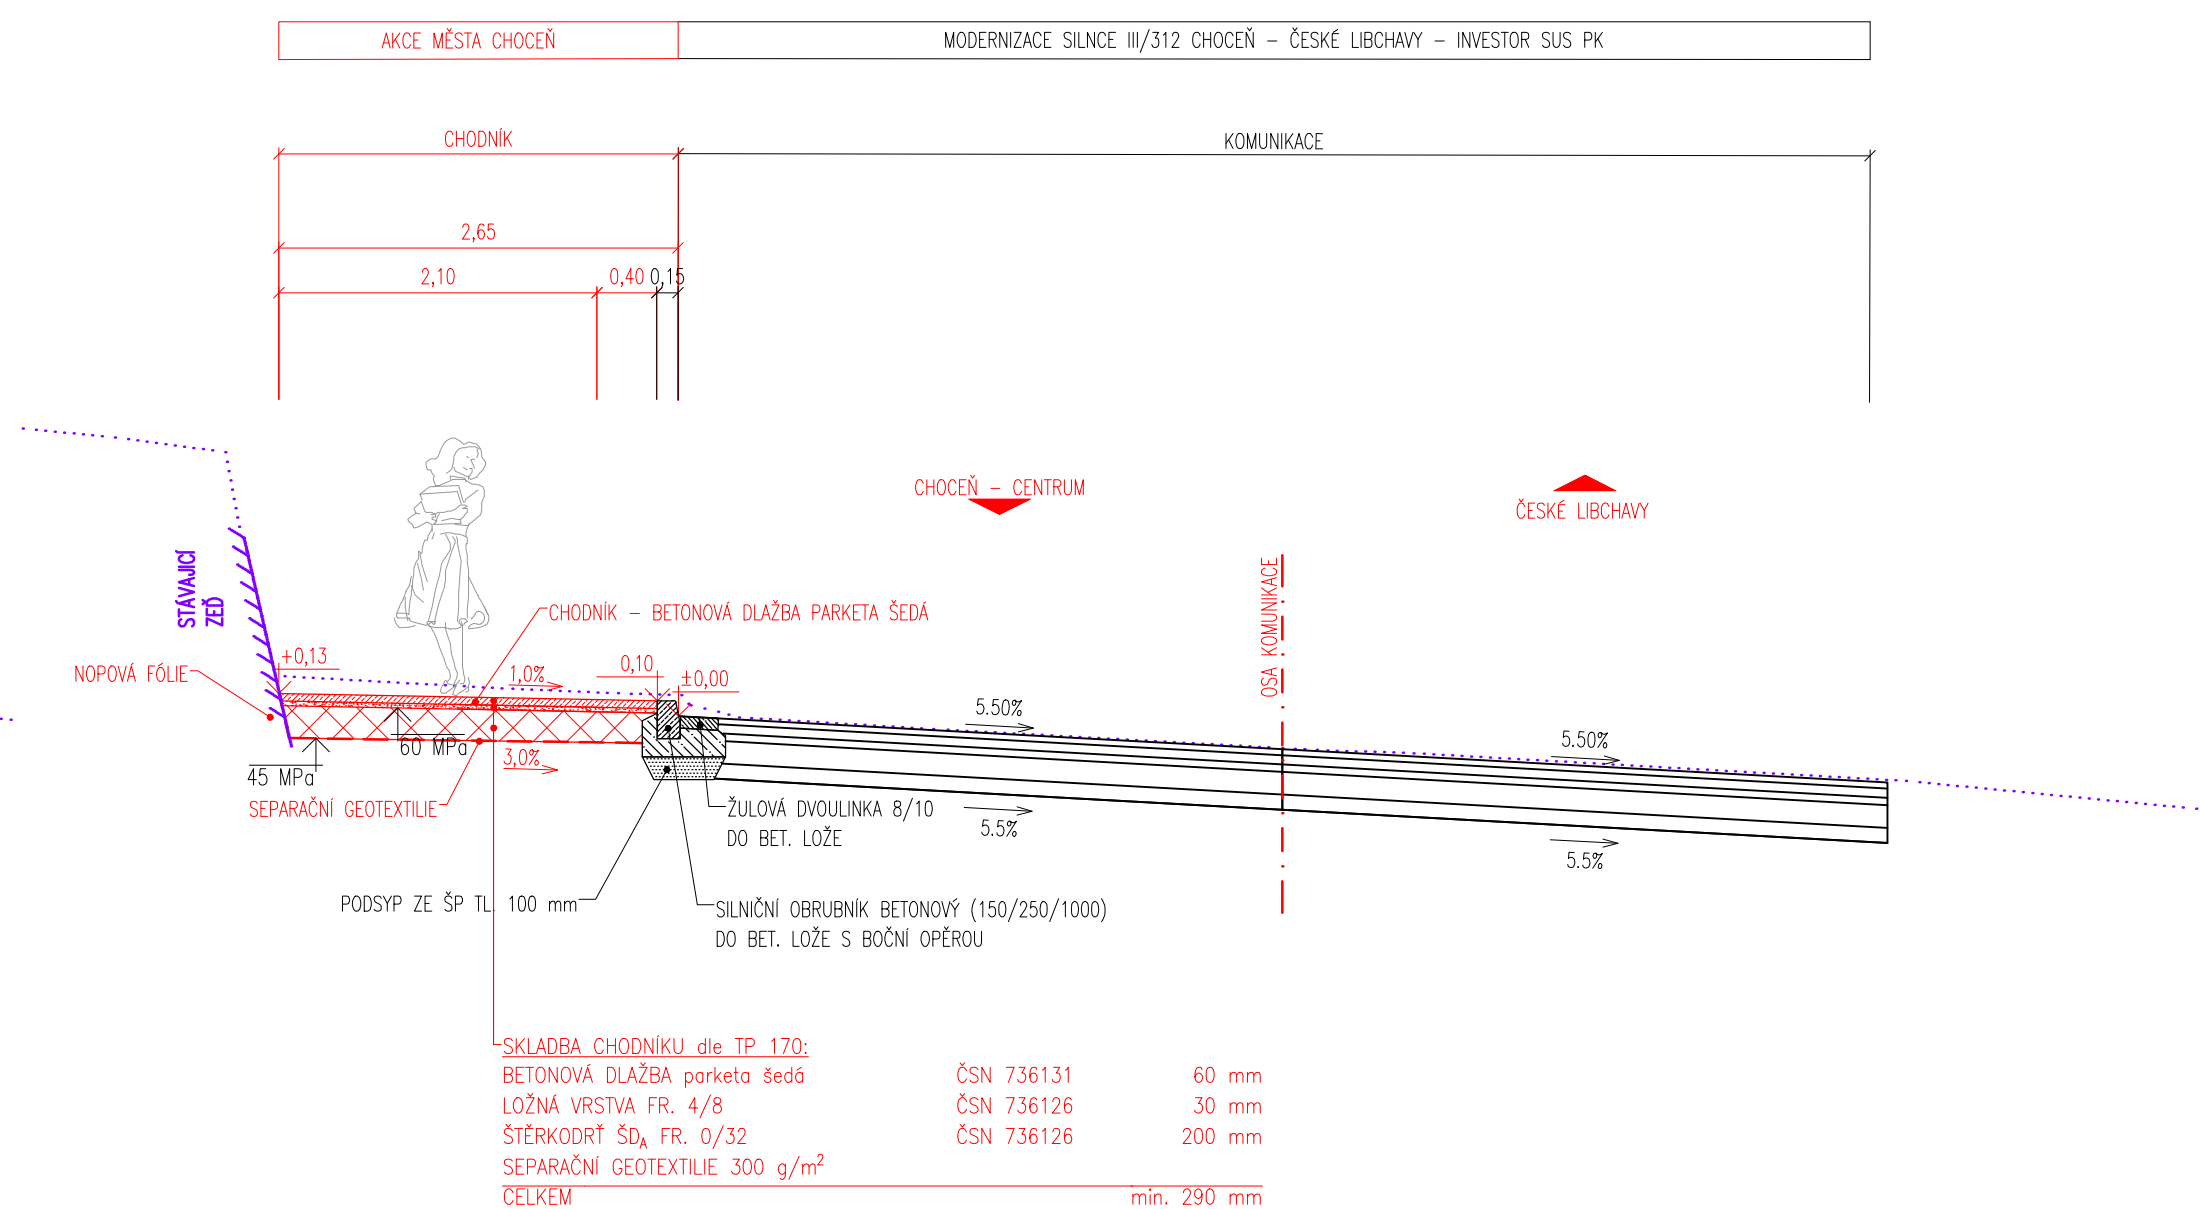

UL. HUSOVA

II/312

CHODNÍK

2,00

0,15 0,40

min. 0,90

VARNÝ PÁS - HMATNÁ DLAŽBA ČERVENÁ

SILNIČNÍ OBRUBNÍK BETONOVÝ (150/250/1000)
DO BET. LOŽE S BOČNÍ OPĚROU

CHODNÍKOVÝ OBRUBNÍK BETONOVÝ (80/250/1000)
DO BET. LOŽE S BOČNÍ OPĚROU

DRUHUSOVANO A OŠETO
TL 100

12,5% max. 0,12%

0,002

0,002

0,18

4/8 štěrku

45 MPa

60 MPa

ZULOVÁ DNOLINKA 8/10
DO BET. LOŽE



PODŠYP ŽP TL 100 mm

SEPARAČNÍ GEOTEXTILIE



PODŠYP ŽP TL 100 mm

SKLADBA CHODNÍKU dle TP 170;
SEPARAČNÍ GEOTEXTILIE 300 g/m²
CELKEM min. 290 mm

CŠN 736131 60 mm
CŠN 736126 30 mm
CŠN 736126 200 mm

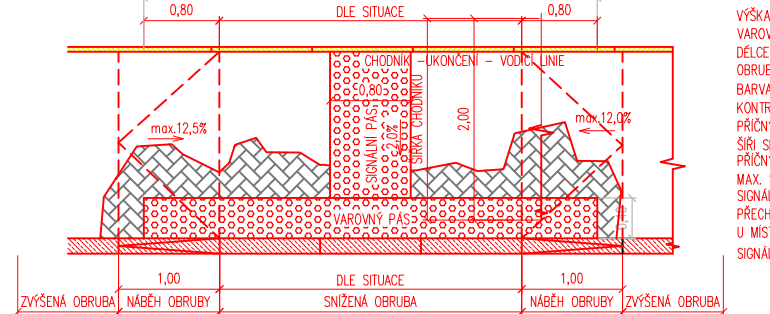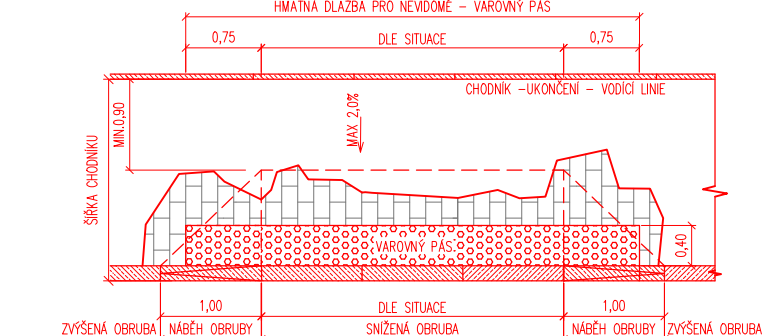

VZOROVÝ PŘÍČNÝ ŘEZ F-F
CHODNÍK
PODSÁDKA OBRUBY +10 cm

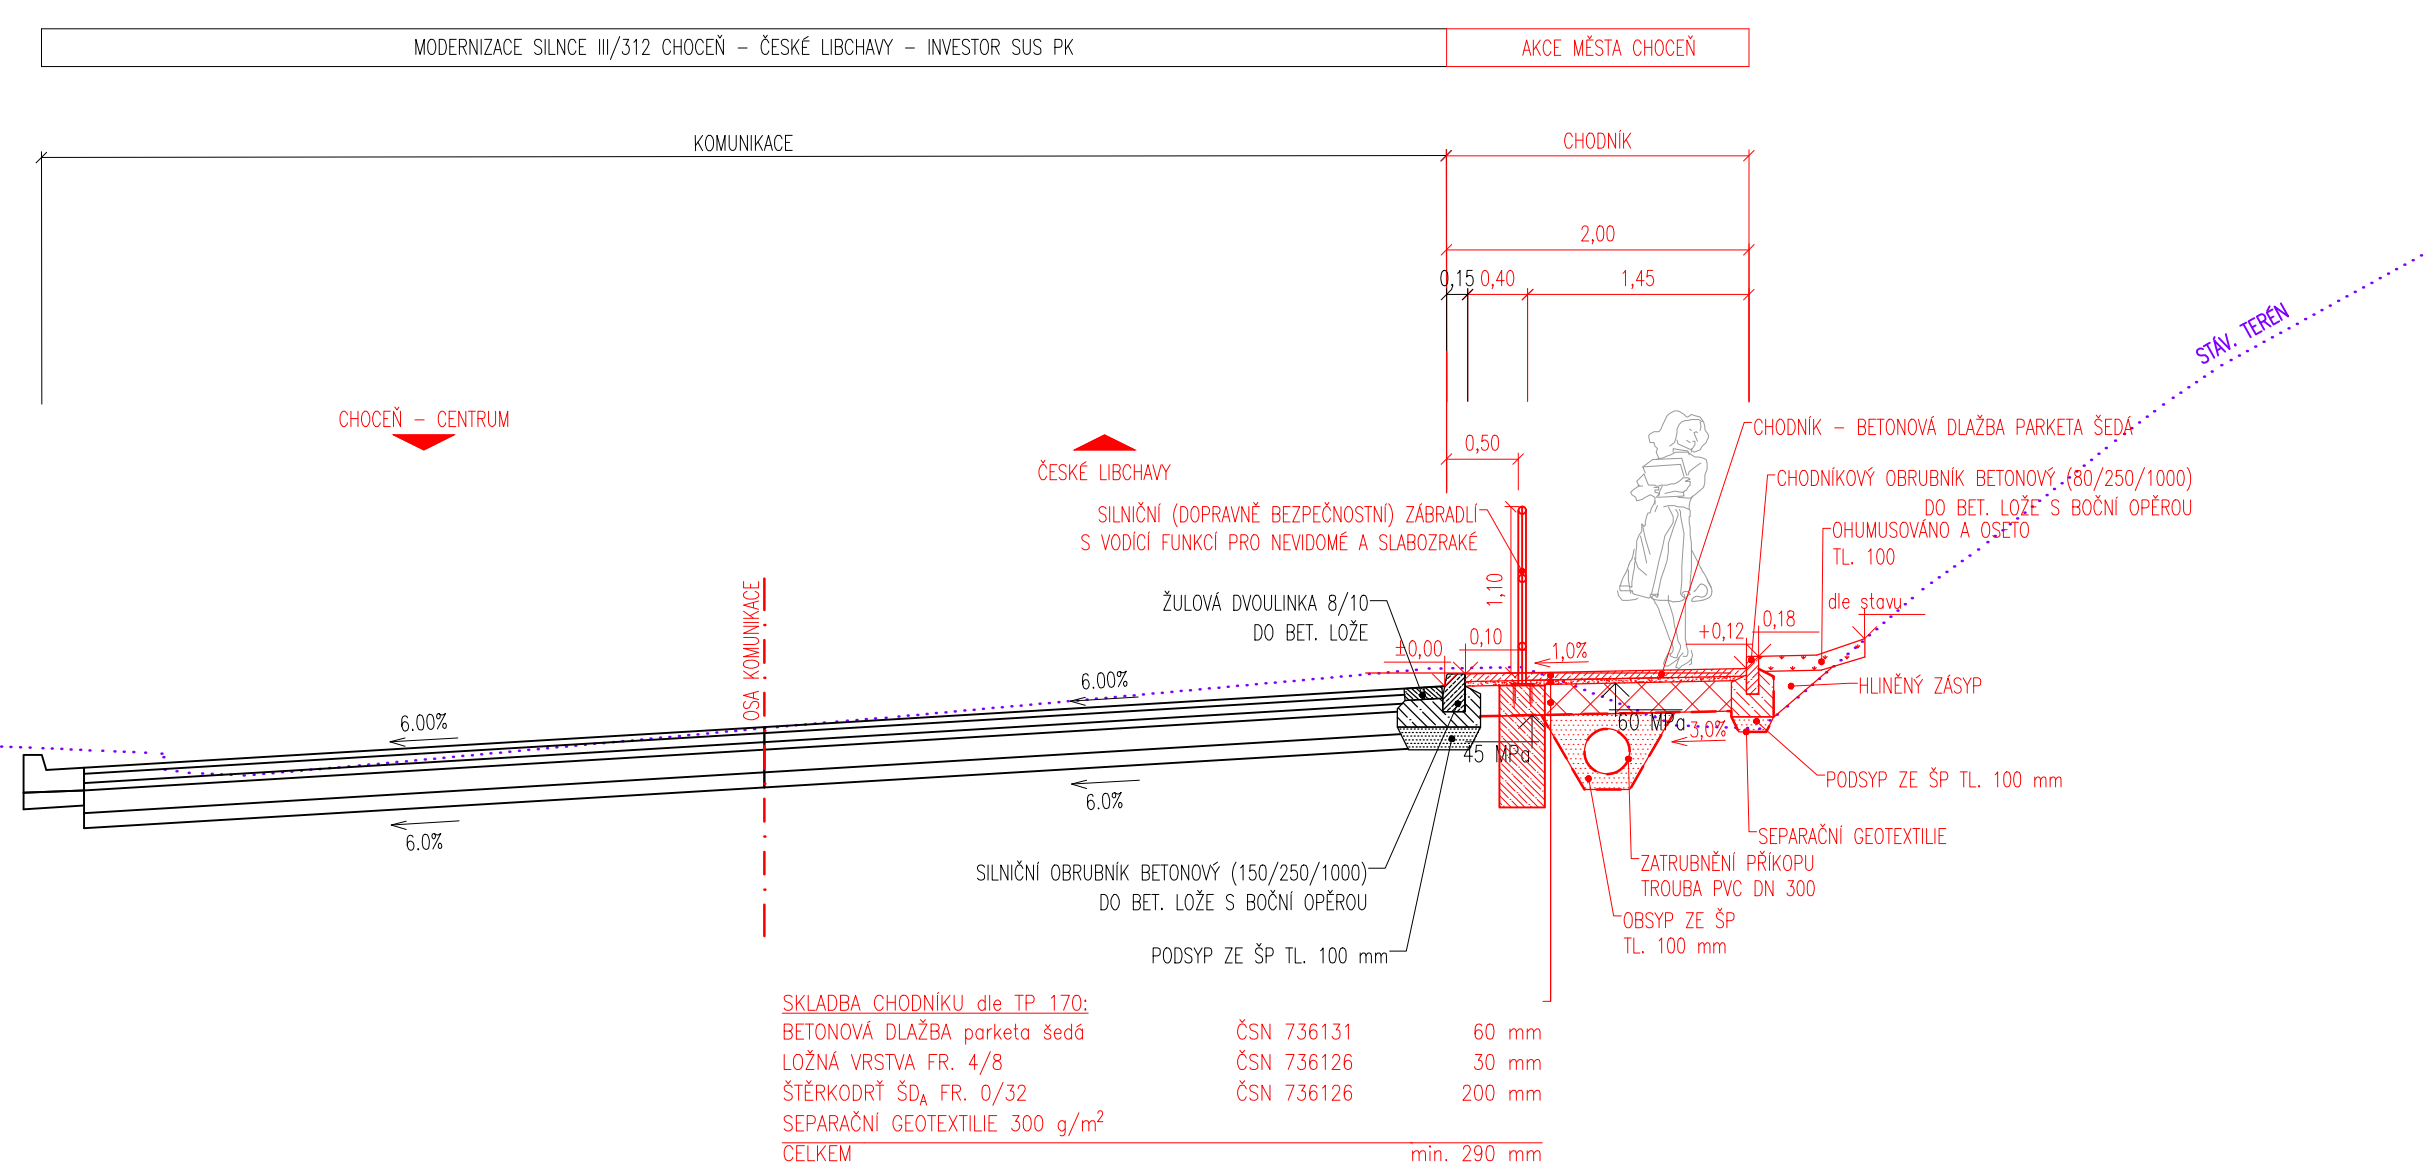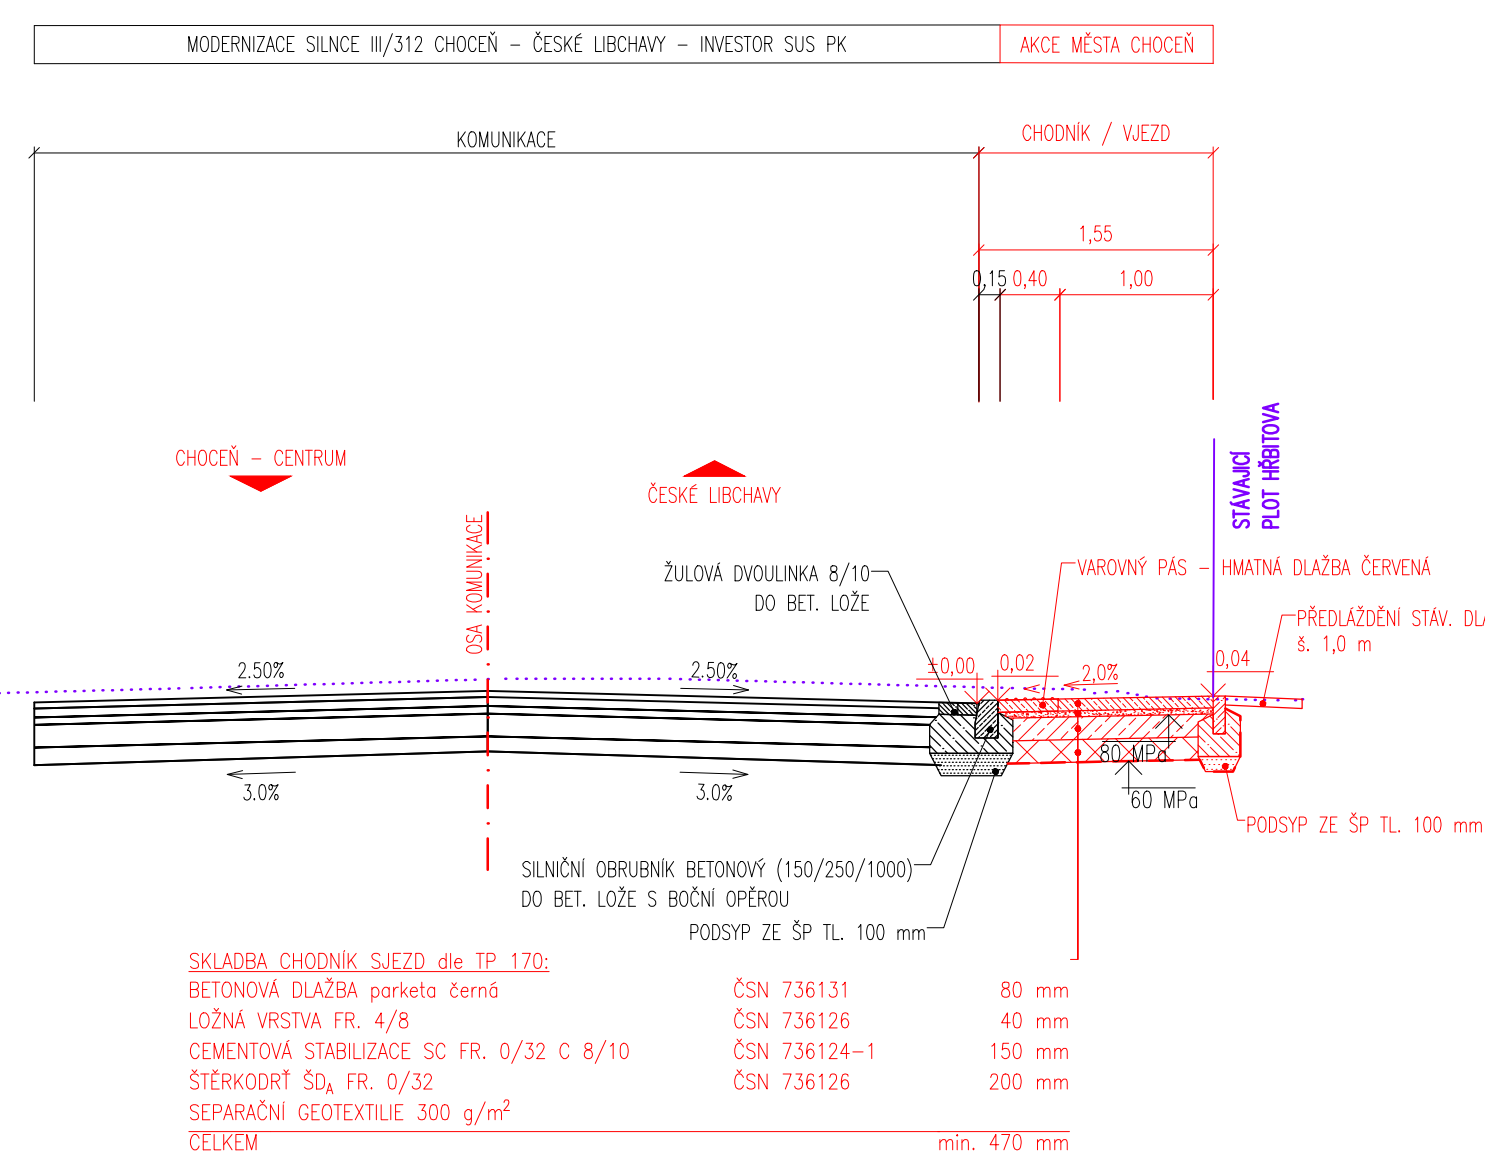






PRÖDIN

PRODIN a.s. www.prodin.cz
K Vápence 2745 DIČ: CZ2529216
530 02 Pardubice IČO: 2529216

Vypracoval:		Zodp. projektant
-------------	---	------------------

Souřadnicový systém S-JTSK, Výškový systém Bpv

Kraj:	Obec/město:
Pardubický	Chocẽň

DRAMIN

Mesto Choceň, Jungmannova 301, 565 01 Choceň
Akce:

PROVIN

Formát	10 x A4
Datum	03/2021
Účel	DÚSP+PDPS
Č. zakázky	3111/20/135
Změna	Č. kopie
Měřítko	
1:50	
Část dokumentace	Č. výkresu
D.	1.3