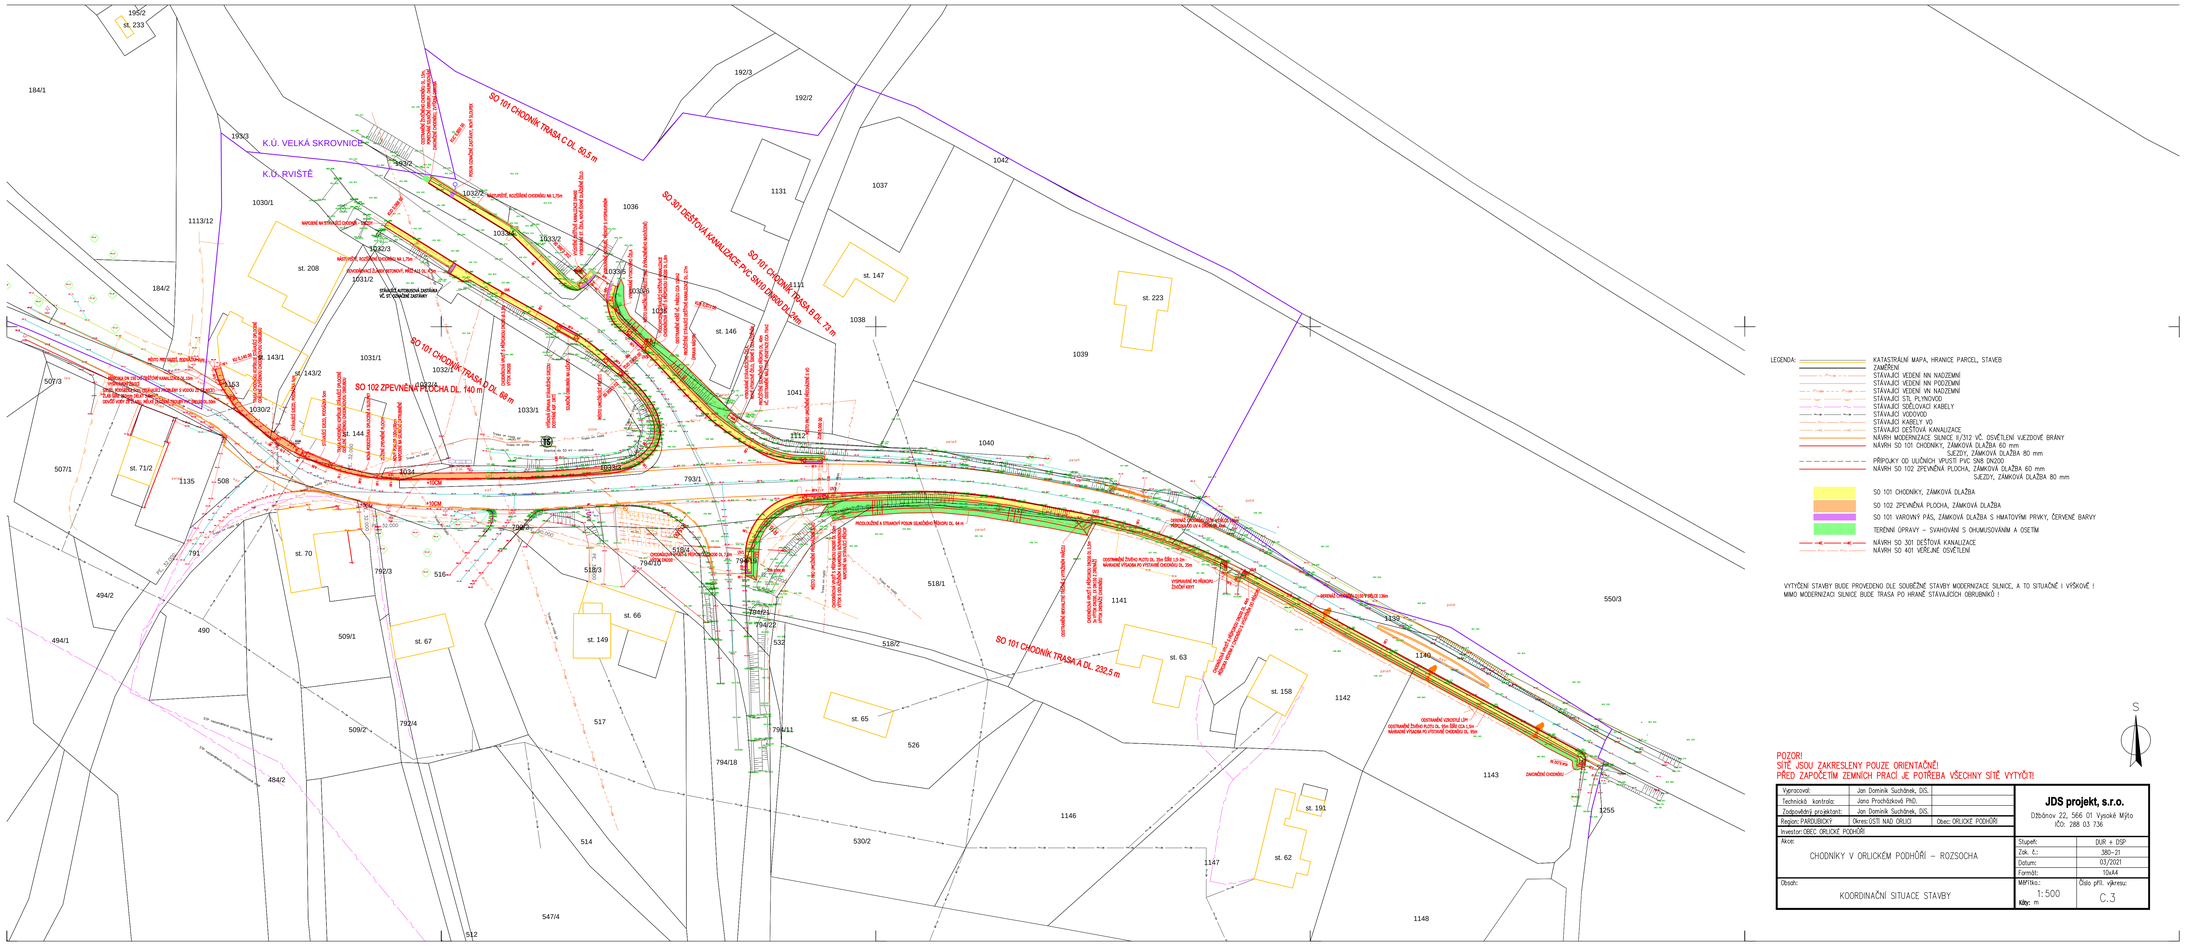
SO 102 ZPEVNĚNÁ PLOCHA DL. 140 m
SO 101 CHODNÍK TRASA A DL. 232.5 m
K.Ú. VELKÁ SKROVNICE
K.Ú. RVIŠTĚ
st. 208
st. 146
st. 147
st. 223
st. 144
st. 143/2
st. 71/2
st. 70
st. 66
st. 149
st. 67
st. 65
st. 63
st. 158
st. 191
st. 62
1039
1040
1042
1037
1131
1141
1142
1146
1147
1148
1143
1255
1135
550/3
547/4
512
514
530/2
526
517
518/1
518/2
518/3
793/1
792/3
792/4
791
509/2
509/1
508
507/1
507/3
494/2
494/1
490
484/2
184/1
184/2
1113/12
1030/1
1030/2
1031/1
1031/2
1032/1
1032/2
1032/3
1033/1
1033/2
1033/5
1034
1036
1038
1041
1112
193/3
193/2
192/3
192/2
195/2
794/1
794/2
794/11
794/18
794/21
794/22
532
519/1
519/2
519/3
143/1
143/3
144
516
+100M
+150M
