


NAPOJENÍ SILNICE II/322 NA D35 MÚK DAŠICE  
SITUACE VEGETAČNÍCH ÚPRAV - ČÁST 1  
M 1 : 1 000

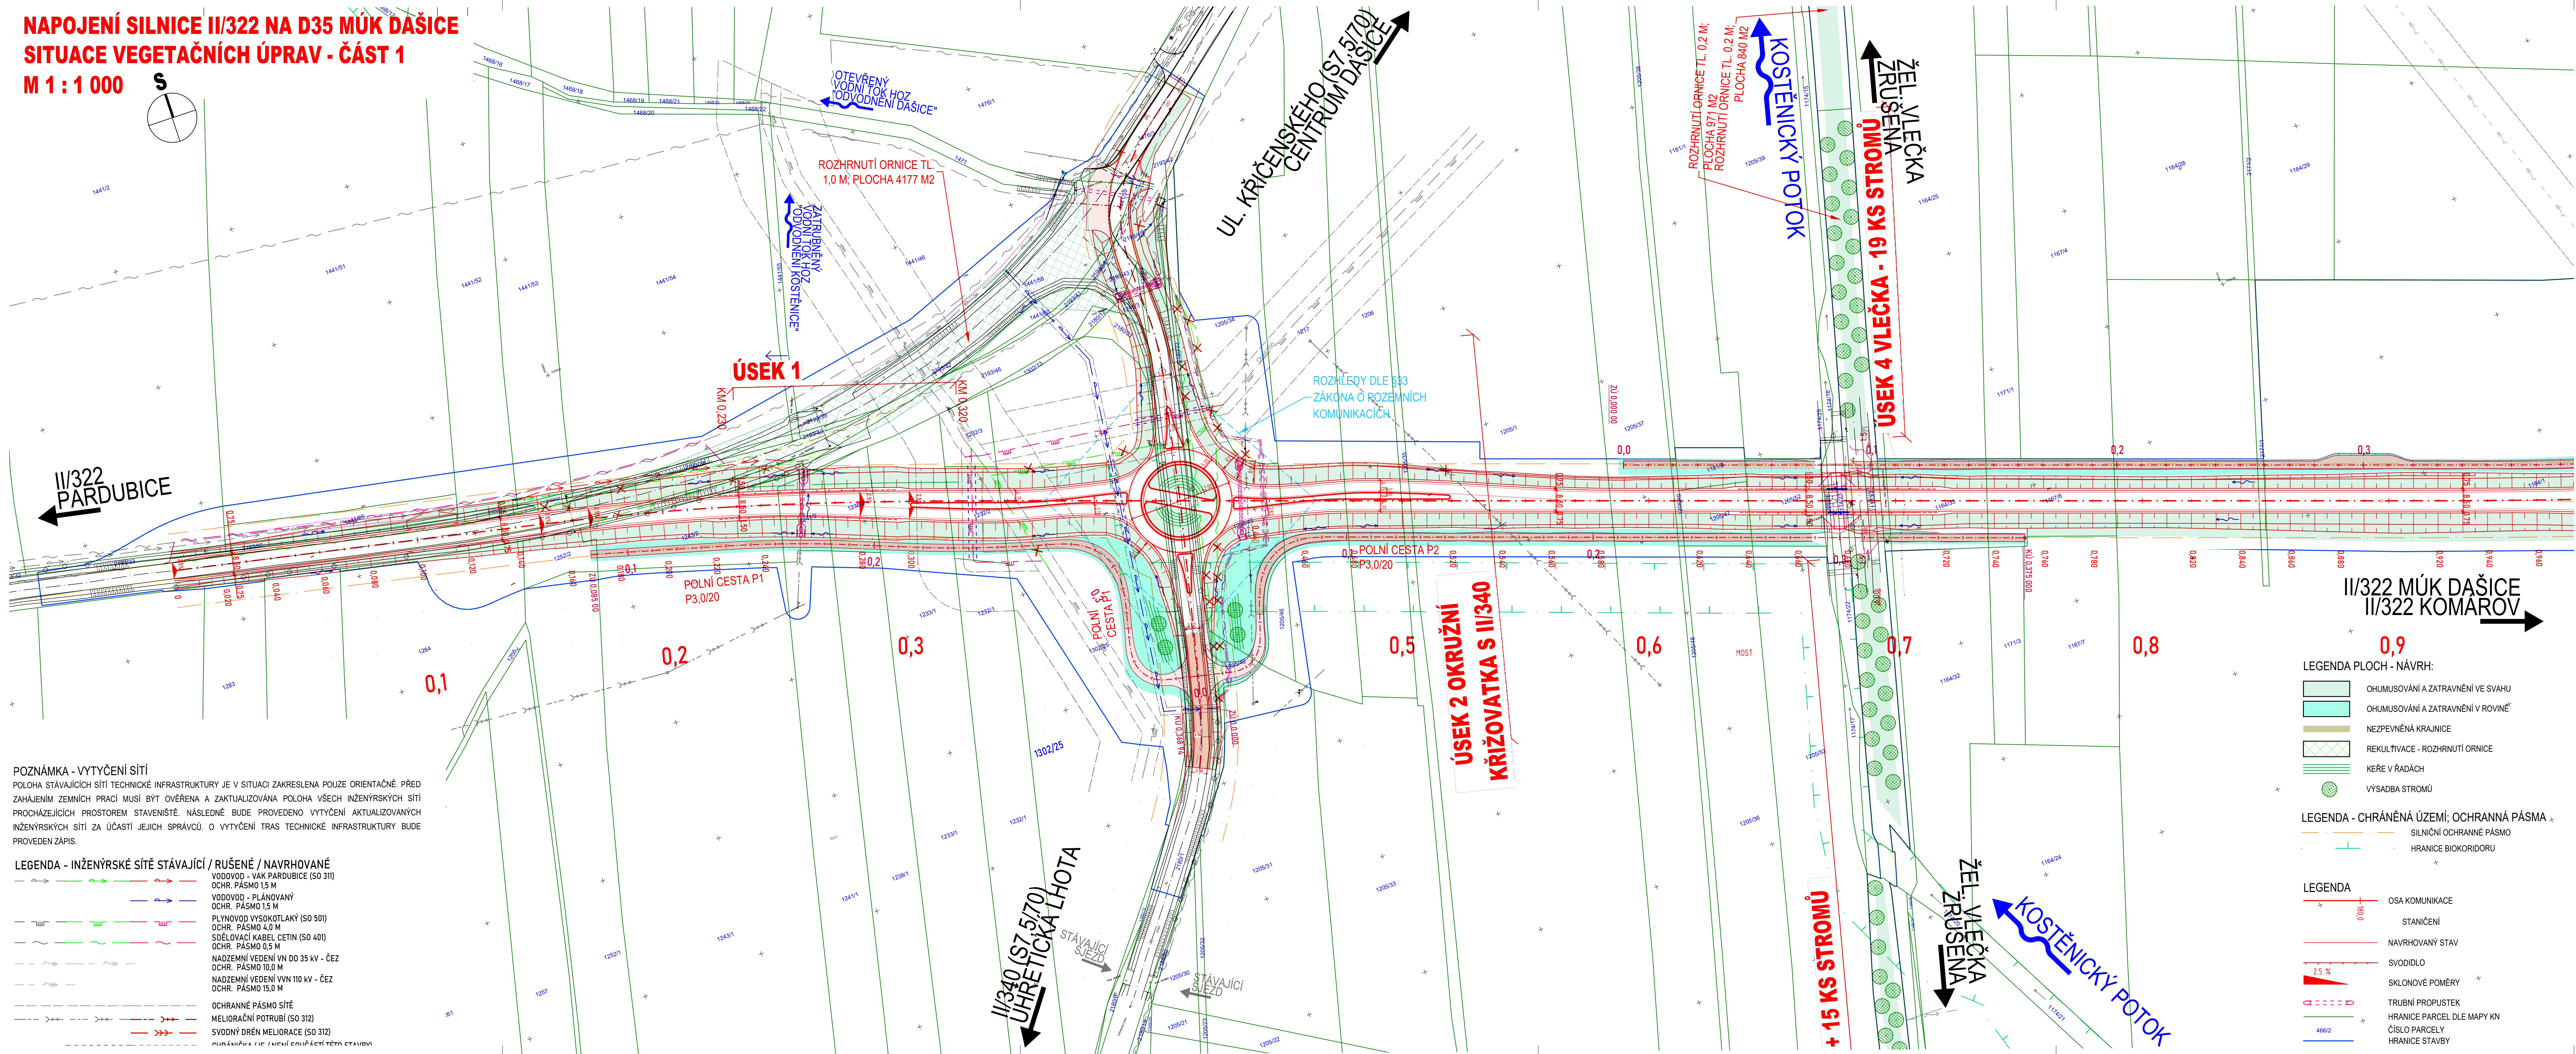

POZNÁMKA - VYTÝČENÍ SÍTÍ  
POLOHA STÁVAJÍCÍCH SÍTÍ TECHNICKÉ INFRASTRUKTURY JE V SITUACI ZAKRESLENA POUZE ORIENTAČNĚ. PŘED ZAHÁJENÍM ZEMNÍCH PRACÍ MUSÍ BÝT OVĚŘENA A ZAKTUALIZOVÁNA POLOHA VŠECH INŽENÝRSKÝCH SÍTÍ PROCHÁZejících PROSTOREM STAVENIŠTĚ. NÁSLEDNĚ BUDE PROVEDENO VYTÝČENÍ AKTUALIZOVANÝCH INŽENÝRSKÝCH SÍTÍ ZA ÚČASTI JEJICH SPRÁVCŮ. O VYTÝČENÍ TRAS TECHNICKÉ INFRASTRUKTURY BUDE PROVEDEN ZÁPIS.

LEGENDA - INŽENÝRSKÉ SÍTĚ STÁVAJÍCÍ / RUŠENÉ / NAVRHOVANÉ

- VODOVOD - VAK PARDUBICE (SO 311)
- OCHR. PÁSMO 1,5 M
- VODOVOD - PLÁNOVANÝ
- OCHR. PÁSMO 1,5 M
- PLYNOVOD VYSOKOTLAKÝ (SO 501)
- OCHR. PÁSMO 4,0 M
- SDĚLOVACÍ KABEL ČETIN (SO 401)
- OCHR. PÁSMO 0,5 M
- NADZEMNÍ VEDENÍ VN DO 35 kV - ČEZ
- OCHR. PÁSMO 10,0 M
- NADZEMNÍ VEDENÍ VVN 110 kV - ČEZ
- OCHR. PÁSMO 15,0 M
- OCHRANNÉ PÁSMO SÍTĚ
- MELIORAČNÍ POTRUBÍ (SO 312)
- SVODNÝ DRÉN MELIORACE (SO 312)
- ROZHRNUTÍ ORNICE TL 1,0 M; PLOCHA 4177 M<sup>2</sup>
- ROZHRNUTÍ ORNICE TL 0,2 M; PLOCHA 840 M<sup>2</sup>
- ROZHRNUTÍ ORNICE TL 0,2 M; PLOCHA 971 M<sup>2</sup>
- ROZHRNUTÍ ORNICE TL 0,2 M; PLOCHA 840 M<sup>2</sup>

LEGENDA PLOCH - NÁVRH:

- OHUMUSOVÁNÍ A ZATRAVNĚNÍ VE SVAHU
- OHUMUSOVÁNÍ A ZATRAVNĚNÍ V ROVINĚ
- NEZPEVNĚNÁ KRAJNICE
- REKULTIVACE - ROZHRNUTÍ ORNICE
- KĚRE V ŘADÁCH
- VÝSADBA STROMŮ

LEGENDA - CHRÁNĚNÁ ÚZEMÍ; OCHRANNÁ PÁSMO

- SILNIČNÍ OCHRANNÉ PÁSMO
- HRANICE BIKORIDORU

LEGENDA

- OSA KOMUNIKACE
- STANIČENÍ
- NAVRHOVANÝ STAV
- SVODIDLO
- SKLONOVÉ POMĚRY
- TRUBNÍ PROPUSTEK
- HRANICE PARCEL DLE MAPY KN
- ČÍSLO PARCELY
- HRANICE STAVBY

ČÍSLO ZMĚNY	DATUM ZMĚNY	POPIS/OBSAH ZMĚNY	PODPIS

NAPOJENÍ SILNICE II/322 NA D35 MÚK DAŠICE

název objektu

SO 801 VEGETAČNÍ ÚPRAVY

stavěcí objekt

SPRÁVA A ÚDRŽBA SILNIC PARDUBICKÉHO KRAJE DOUBRAVICE 98 533 53 PARDUBICE objednatel	spolupráce	DTK DOPRAVNÍ INŽENÝRSKÁ KANCELÁŘ Bozděchova 1668, 500 02 Hradec Králové tel : 495 219 036, 495 212 647, fax : 495 221 677 e-mail : dik@dik-hk.cz, http : www.dik-hk.cz
DAŠICE místní stavby	PARDUBICKÝ kraj	

SITUACE VEGETAČNÍCH ÚPRAV - ČÁST 1

ING. MILOŠ BURIANEC kontrolor	ING. PAVEL ŘEHÁK hlavní inženýr projektu	A055/19 číslo zakázky	D.17.2.1
ING. PAVEL ŘEHÁK zodpovědný projektant	vedoucí projektant	3/2021 datum	číslo přílohy