


Podrobný podélný profil: Modernizace silnice II/368 Moravská Třebová - průtah km 0,060 00 - 0,530 00 M 1:1000/100
Rozsah: SO 101

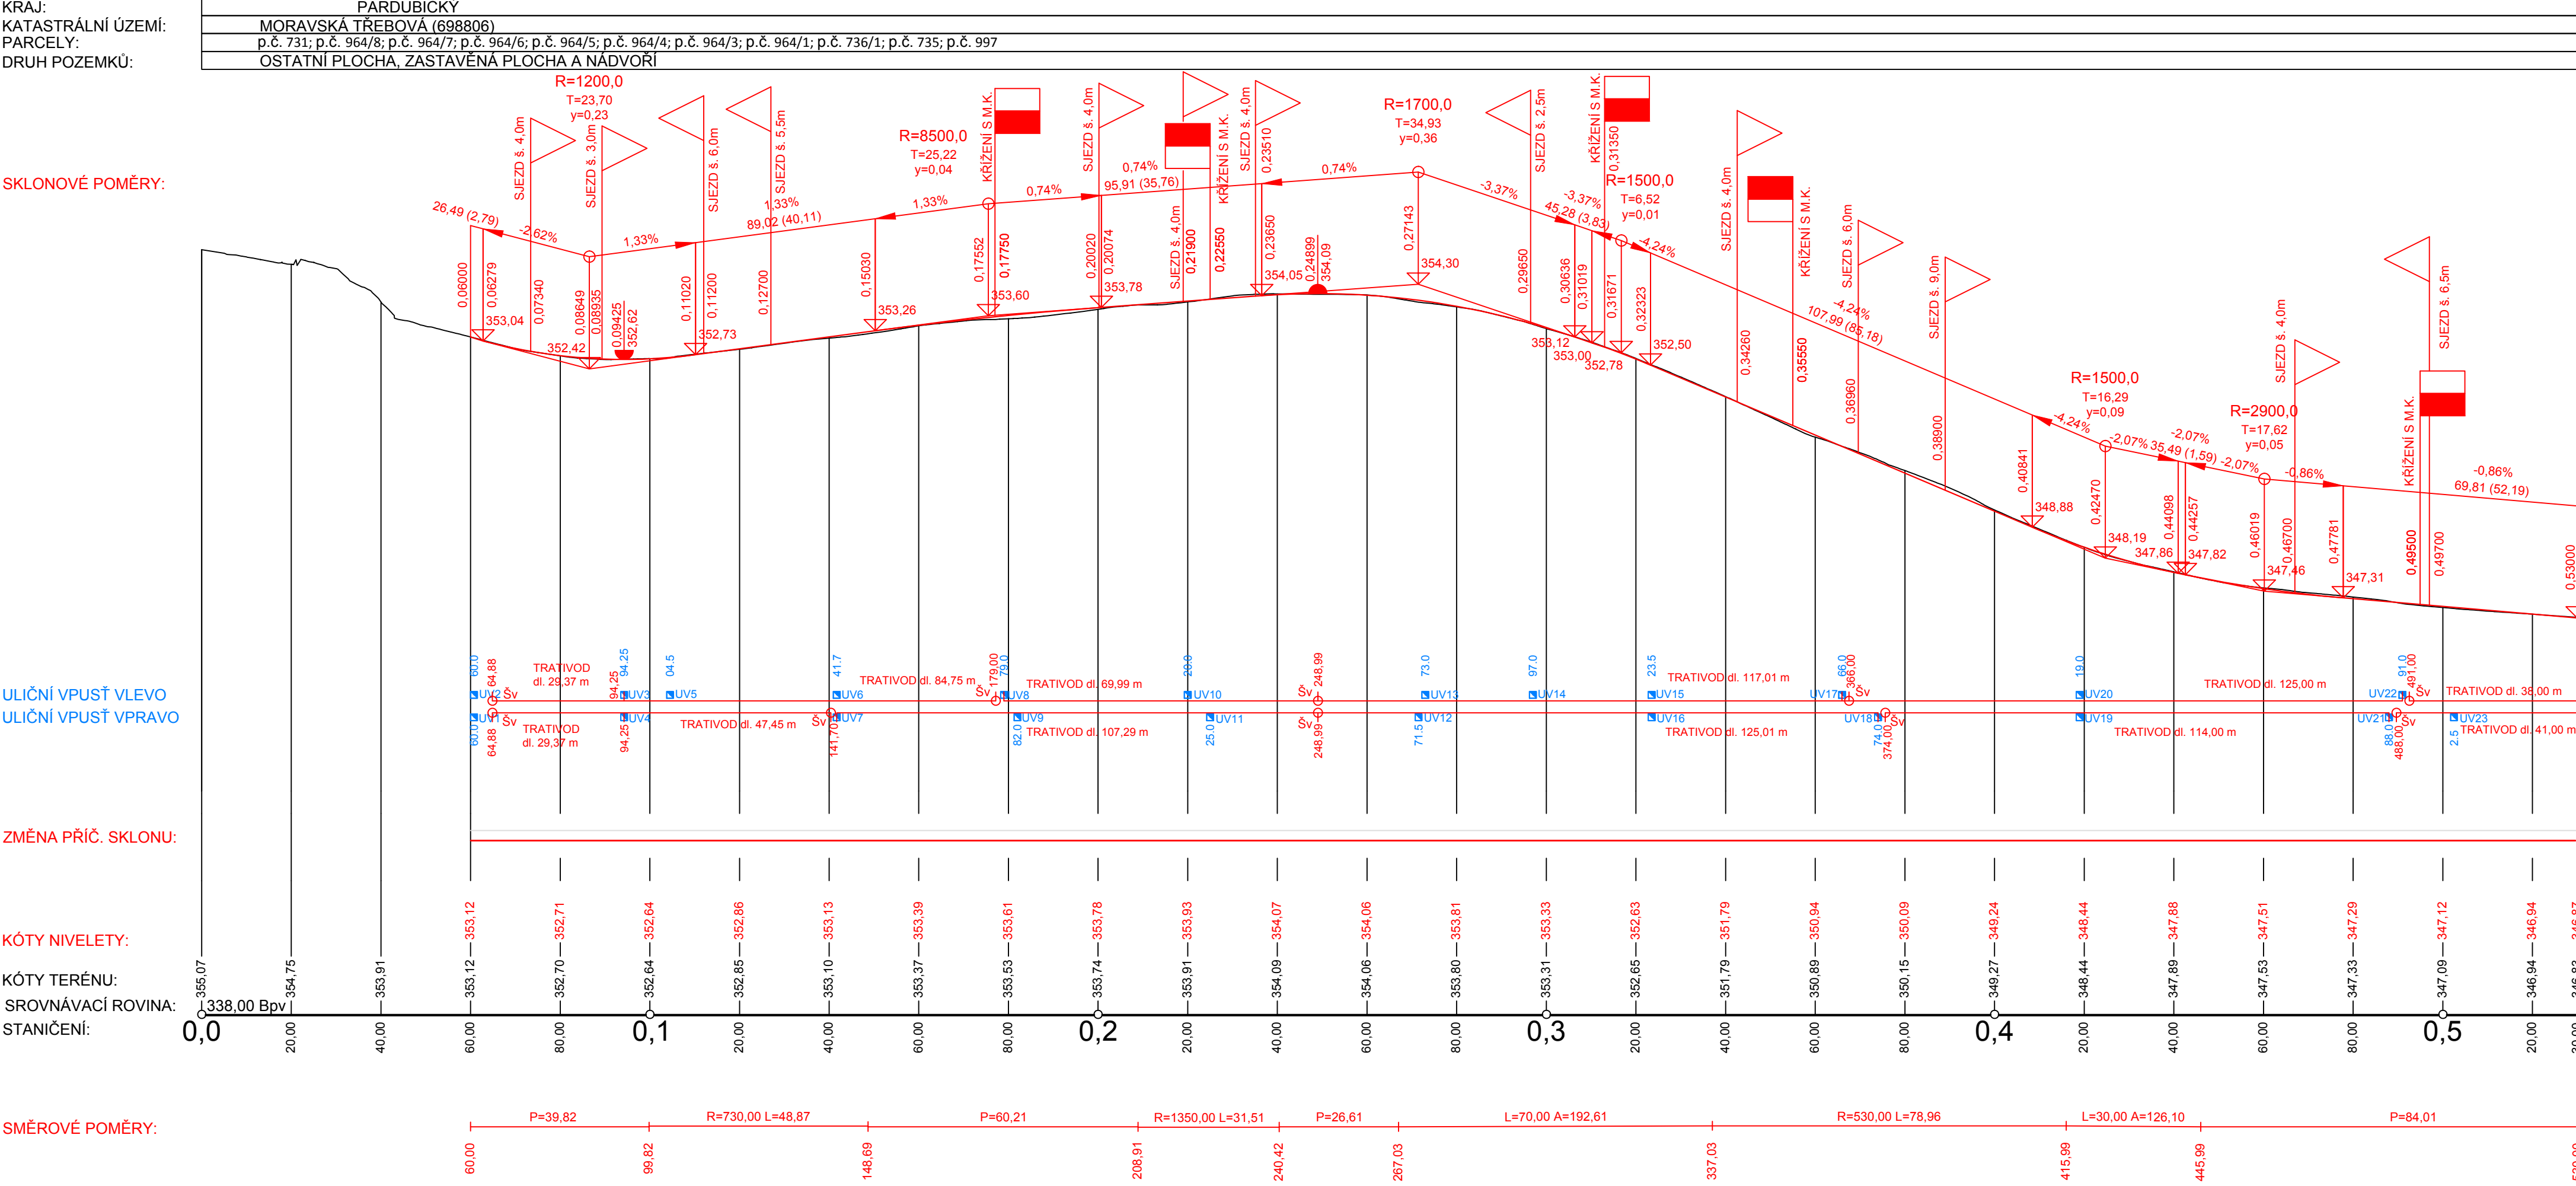

D-SO101

OBJEDNATEL	Pardubický kraj, Komenského nám. 125, Pardubice 532 11	STUPEŇ DOKUMENTACE	
ZODPOVĚDNÝ PROJEKTANT	ING. PETR VALIHRACH	PDPS	
VYPRACOVAL	ING. JAN ROPEK		
NÁZEV STAVBY		ZAK. ČÍSLO	16061
Modernizace silnice II/368 Moravská Třebová - průtah km 0,060 00 - 0,530 00		DATUM	ČERVEN 2019
		FORMÁT	4 x A4
NÁZEV OBJEKTU		MĚŘÍTKO	1:1000/100
SO101 - Silnice II/368		POŘ. ČÍSLO	SOUPRAVA
NÁZEV PŘÍLOHY		3	
PODÉLNÝ PROFIL			