


MODERNIZACE SILNICE II/368 MORAVSKÁ TŘEBOVÁ - PRŮTAH km 0,060 00 - 0,530 00
M 1:1000

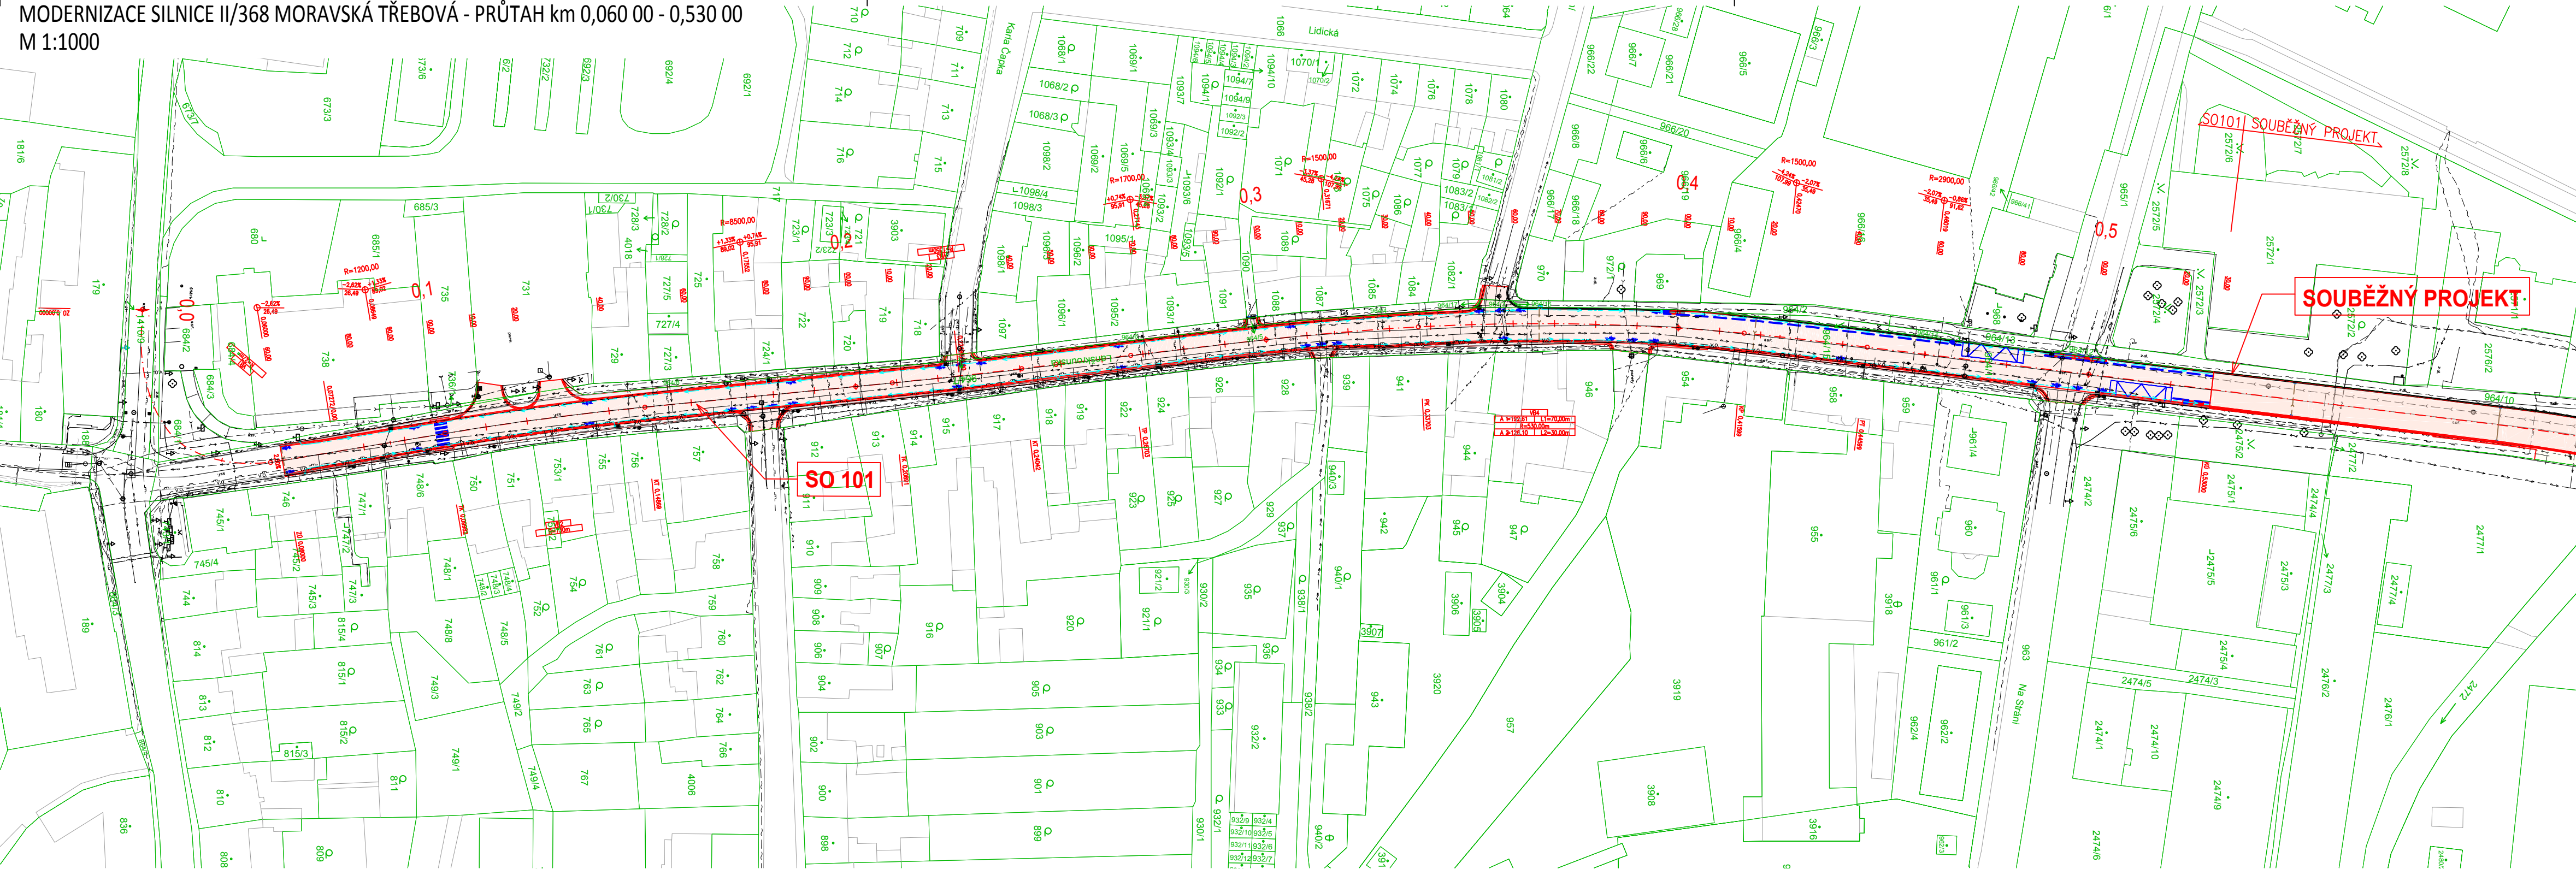

SEZNAM OBJEKTŮ

SO001 PŘÍPRAVA STAVENÍSTĚ
SO101 SILNICE II/368

STÁVAJÍCÍ INŽENÝRSKÉ SÍŤ

—	—	—	—	—	KANALIZACE
—	—	—	—	—	VODOVOD
—	—	—	—	—	VEDENÍ NN
—	—	—	—	—	PLYNOVOD
—	—	—	—	—	SDĚLOVACÍ KABELY
—	—	—	—	—	VEŘEJNÉ OSVĚTLENÍ

LEGENDA

—	ŘEŠENÉ ÚZEMÍ
—	KATASTR
—	PŮVODNÍ STAV
—	VODOROVNÉ DOPRAVNÍ ZNAČENÍ

LEGENDA:

—	TRATIVOD
—	RUŠENÍ UV
—	NOVÁ UV
—	NOVÝ STROM
—	NOVÝ KEŘ
—	KÁCENÍ STROMŮ

LEGENDA POVRCHŮ

—	ŽIVČNÝ POVRCH
—	NEZPEVNĚNÁ KRAJNICE
—	DOČASNÁ DOSYPÁVKA
—	ZELEŇ, REKULTIVACE
—	SOUBĚŽNÁ STAVBA
—	SJEZDY - DLAŽBA



OBJEDNATEL	Pardubický kraj, Komenského nám. 125, Pardubice 532 11	STUPEŇ DOKUMENTACE PDPS	ZAK. ČÍSLO 16061
ZODPOVĚDNÝ PROJEKTANT	ING. PETR VALIHRACH		
VYPRACOVAL	ING. JAN ROPEK	FORMÁT 3 x A4	MĚŘITKO 1:1000
NÁZEV STAVBY	Modernizace silnice II/368 Moravská Třebová - průtah km 0,060 00 - 0,530 00		
NÁZEV OBJEKTU	-	POŘ. ČÍSLO 2	SOUPRAVA
NÁZEV PŘÍLOHY	KOORDINAČNÍ SITUAČNÍ VÝKRES		