


MODERNIZACE SILNICE II/368 MORAVSKÁ TŘEBOVÁ - PRŮTAH km 0,060 00 - 0,530 00
M 1:1000

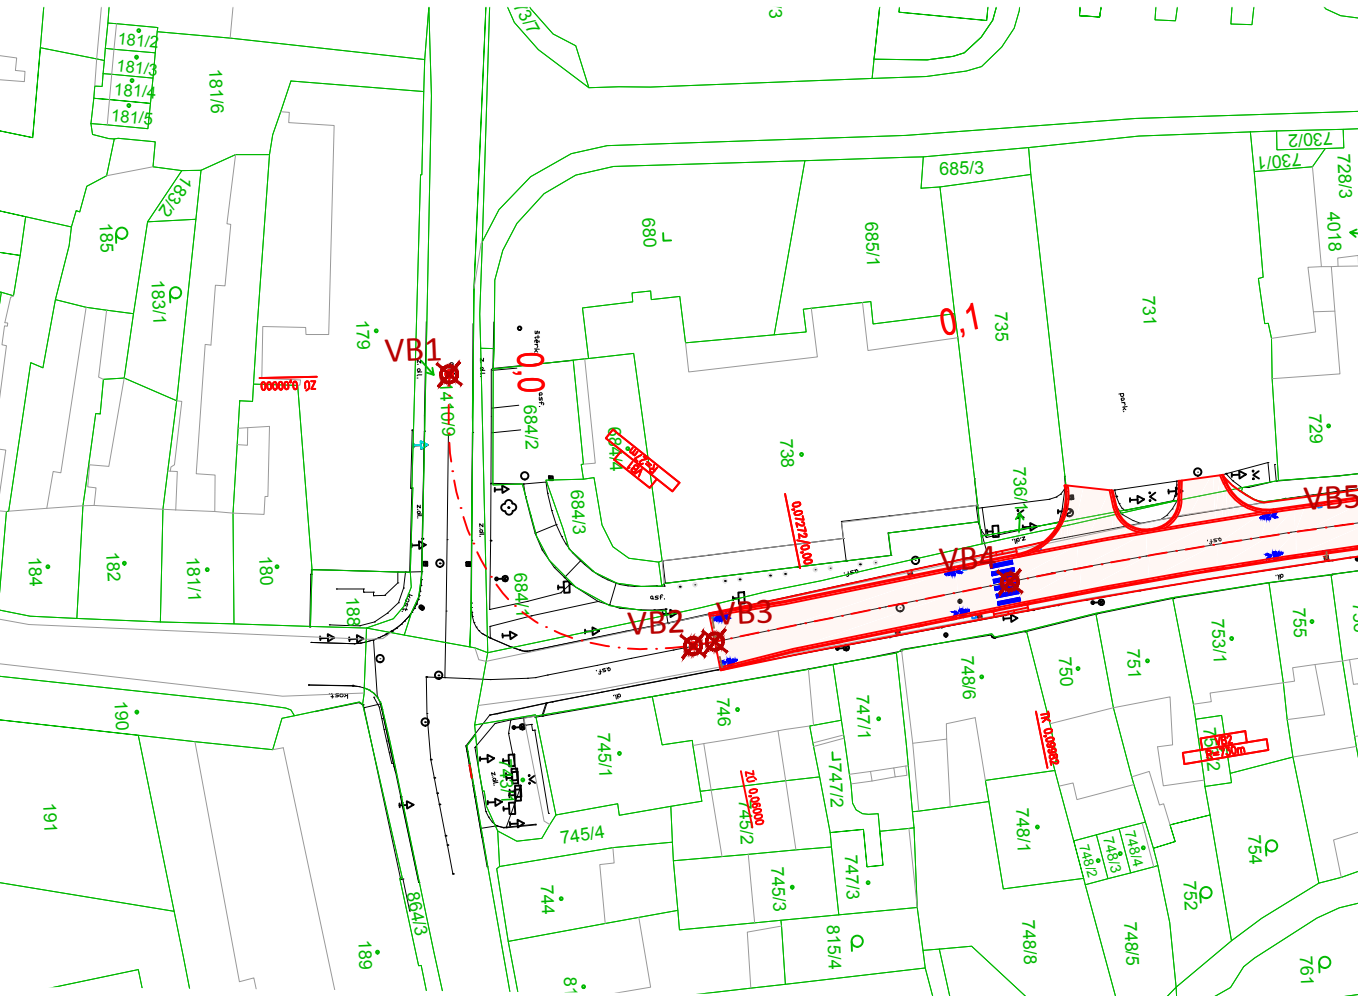



VYTÝČOVACÍ BODY			
BOD	X	Y	POZNÁMKA
VB1	-587348.3054	-1098751.3027	ZÚ 0,000 00
VB2	-587310.8830	-1098720.7853	
VB3	-587311.3257	-1098717.8866	
VB4	-587317.3368	-1098678.5226	TK 0,099 82
VB5	-587323.0925	-1098629.9977	KT 0,148 69
VB6	-587327.4269	-1098578.8757	
VB7	-587328.1796	-1098569.9981	TK 0,208 91
VB8	-587331.2084	-1098538.6297	KT 0,240 42
VB9	-587334.0746	-1098512.1767	TP 0,267 03
VB10	-587337.4658	-1098479.3841	
VB11	-587340.0803	-1098442.4484	PK 0,337 03
VB12	-587338.9783	-1098379.5273	
VB13	-587337.5095	-1098363.6070	KP 0,415 99
VB14	-587333.7411	-1098333.8457	PT 0,445 99
VB15	-587326.4511	-1098280.3285	
VB16	-587322.4020	-1098250.6030	KÚ 0,530 00

LEGENDA

- ŘEŠENÉ ÚZEMÍ
- KATASTR
- PŮVODNÍ STAV
- ŽIVIČNÝ POVRCH
- NEZPEVNĚNÁ KRAJINICE
- DOČASNÁ DOSYPÁVKA
- ZELEŇ, REKULTIVACE
- SOUBĚŽNÁ STAVBA

LEGENDA POVRCHŮ

- VDZ
- ČERVENÉ ZVÝRAZNĚNÍ PRUHU PRO CYKLISTY
- SJEZDY - DLAŽBA

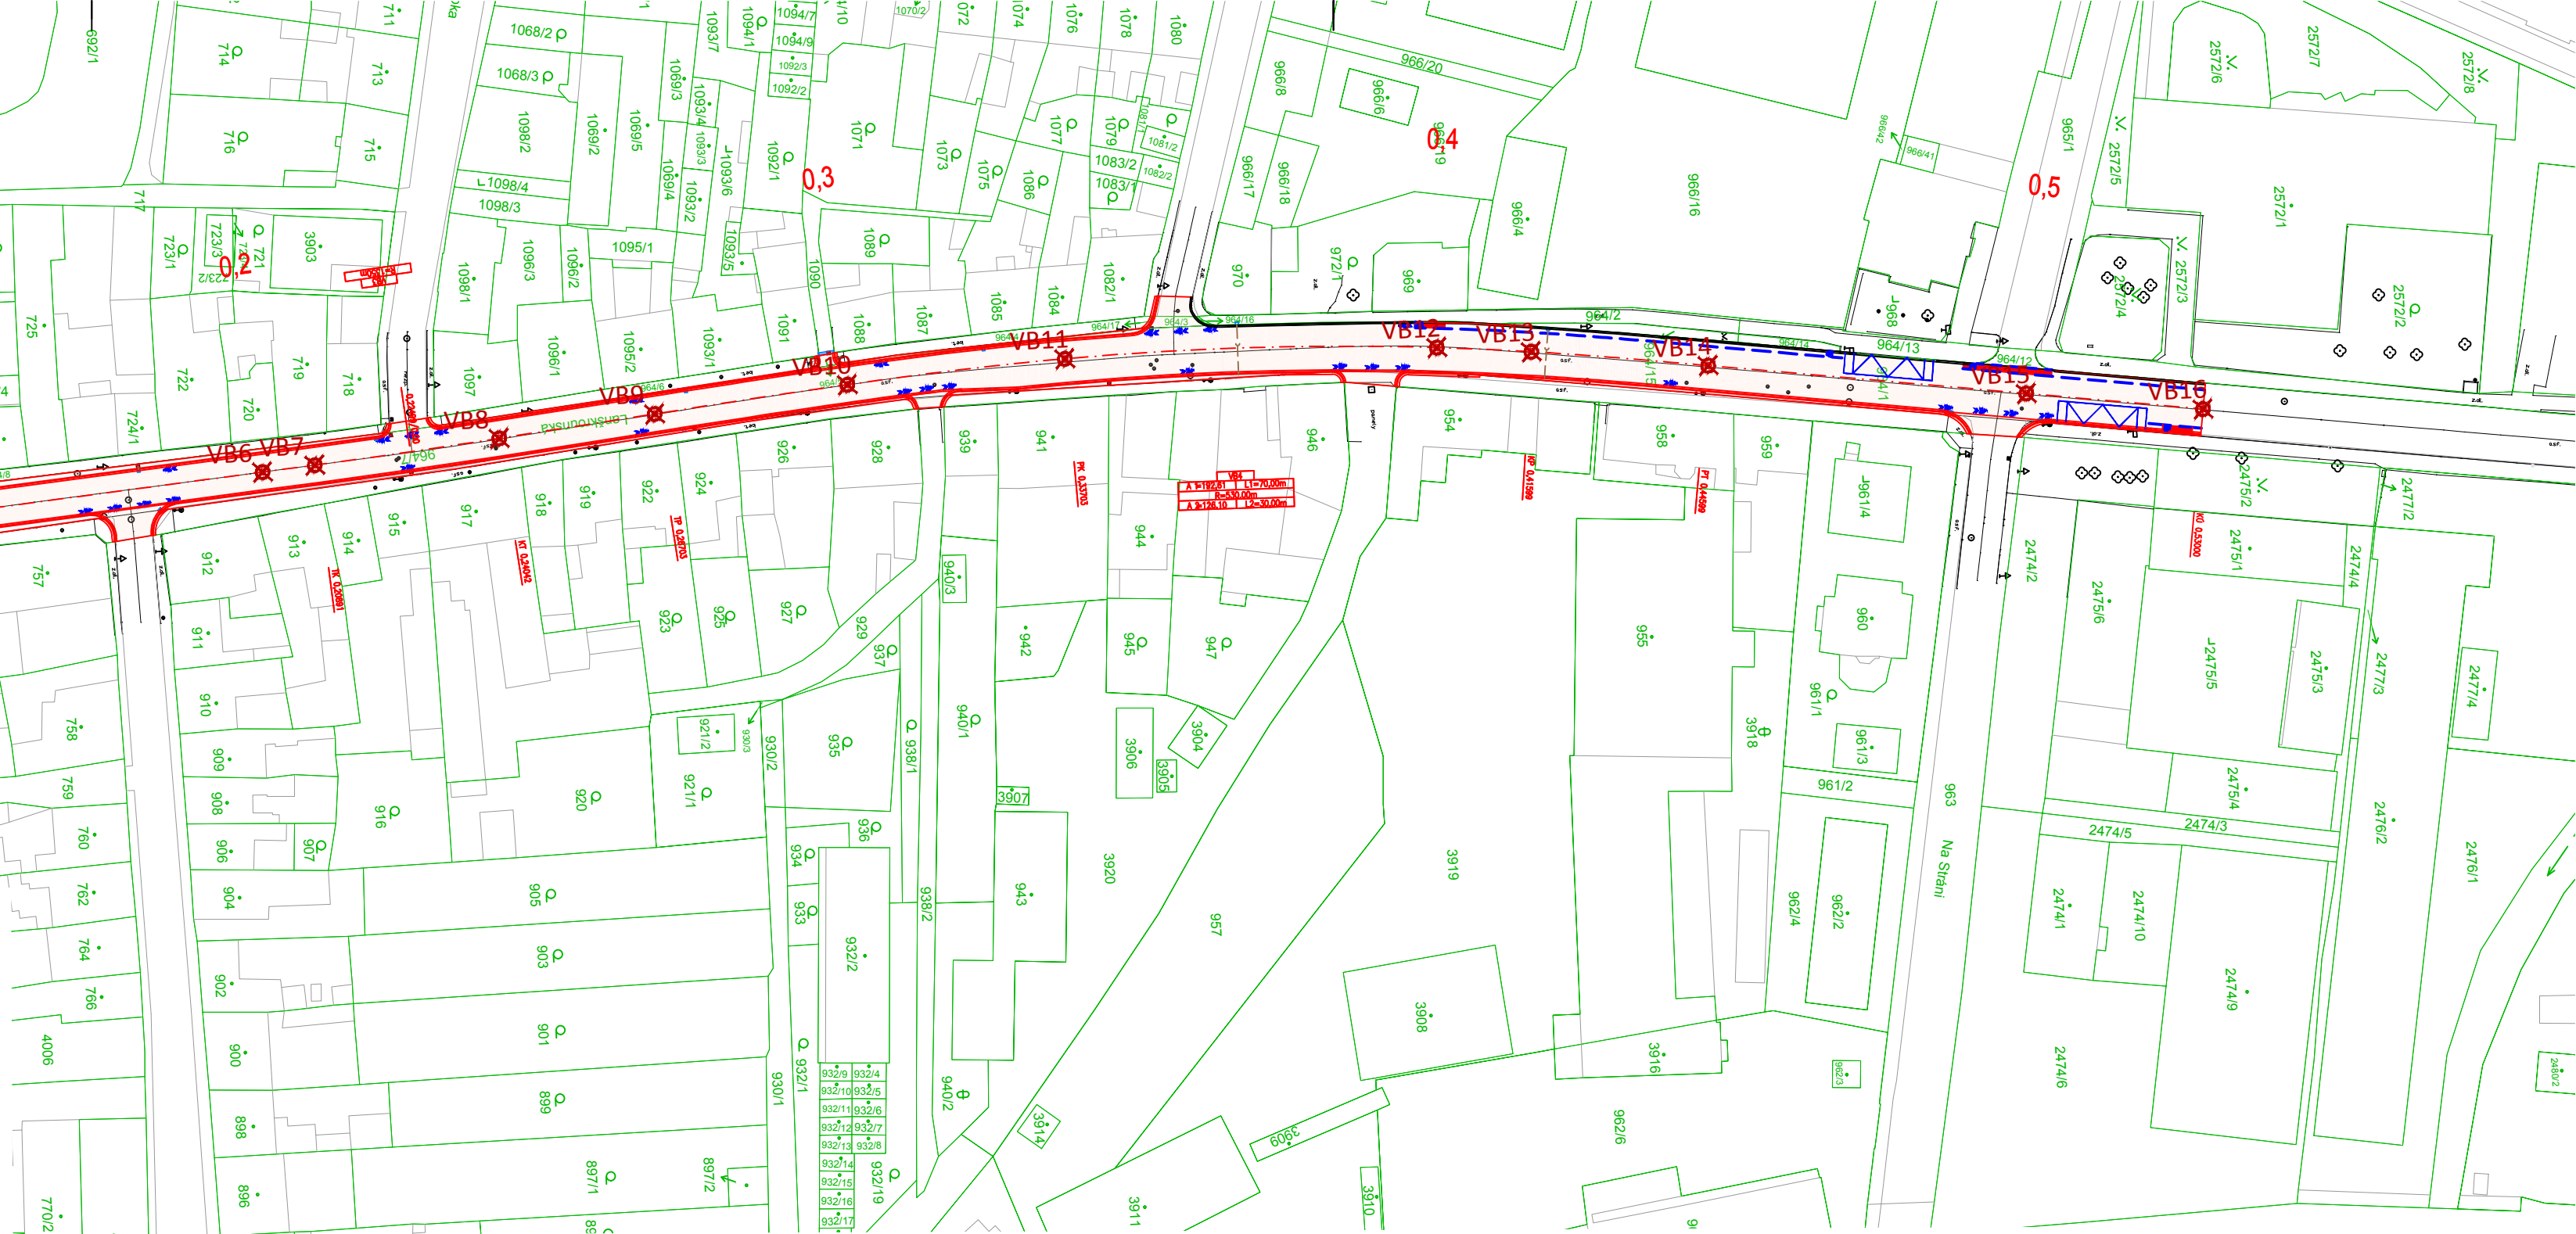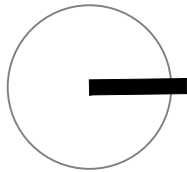

OBJEDNATEL	Pardubický kraj, Komenského nám. 125, Pardubice 532 11	STUPEŇ DOKUMENTACE PDPS	
ZODPOVĚDNÝ PROJEKTANT	ING. PETR VALIHRACH		
VYPRACOVAL	ING. JAN ROPEK		
NÁZEV STAVBY Modernizace silnice II/368 Moravská Třebová - průtah km 0,060 00 - 0,530 00		ZAK. ČÍSLO	16061
		DATUM	ČERVEN 2019
		FORMÁT	3 x A4
		MĚŘÍTKO	1:1000
NÁZEV OBJEKTU SO101 - Silnice II/368		POŘ. ČÍSLO	SOUPRAVA
NÁZEV PŘÍLOHY GEODETICKÝ KOORDINAČNÍ VÝKRES		7	