


MODERNIZACE SILNICE II/368 MORAVSKÁ TŘEBOVÁ - PRŮTAH km 0,060 00 - 0,530 00
M 1:1000

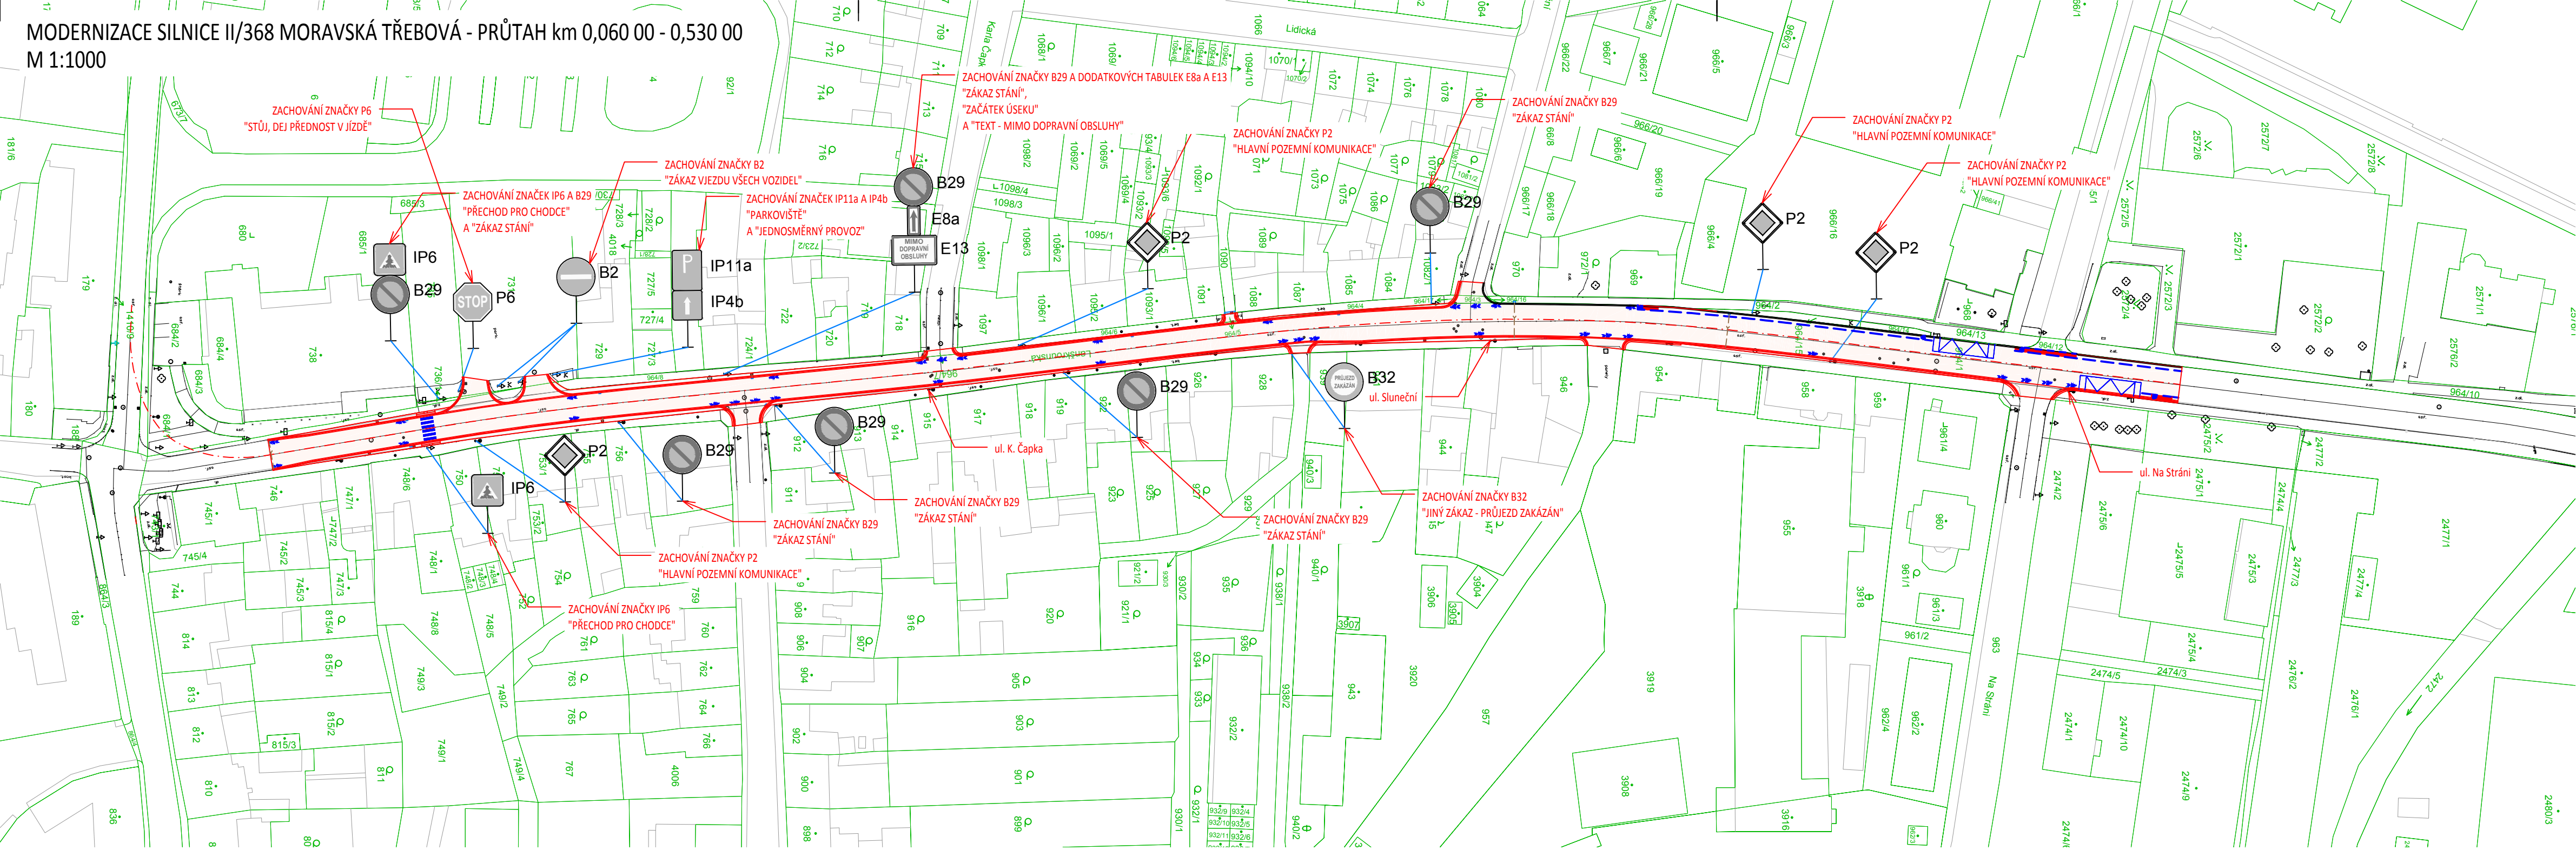

LEGENDA


- ŘEŠENÉ ÚZEMÍ
- KATASTR
- PŮVODNÍ STAV

LEGENDA POVRCHŮ

- ŽIVČINÝ POVRCH
- NEZPEVNĚNÁ KRAJNICE
- DOČASNÁ DOSYPÁVKA
- ZELEŇ, REKULTIVACE
- SOUBĚŽNÁ STAVBA

- VDZ
- ČERVENÉ ZVÝRAZNĚNÍ PRUHU PRO CYKLISTY

- SJEZDY - DLAŽBA

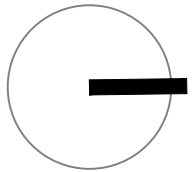

OBJEDNATEL	Pardubický kraj, Komenského nám. 125, Pardubice 532 11	STUPĚŇ DOKUMENTACE	
ZODPOVĚDNÝ PROJEKTANT	ING. PETR VALIHRACH	PDPS	
VYPRACOVAL	ING. JAN ROPEK		
NÁZEV STAVBY		ZAK. ČÍSLO	16061
Modernizace silnice II/368 Moravská Třebová - průtah km 0,060 00 - 0,530 00		DATUM	ČERVEN 2019
		FORMÁT	3 x A4
		MĚŘÍTKO	1:1000
NÁZEV OBJEKTU	SO101 - Silnice II/368	POŘ. ČÍSLO	SOUPRAVA
NÁZEV PŘÍLOHY	DOPRAVNÍ ZNAČENÍ	6	