


— KOORDINAČNÍ SITUACE  
1:500

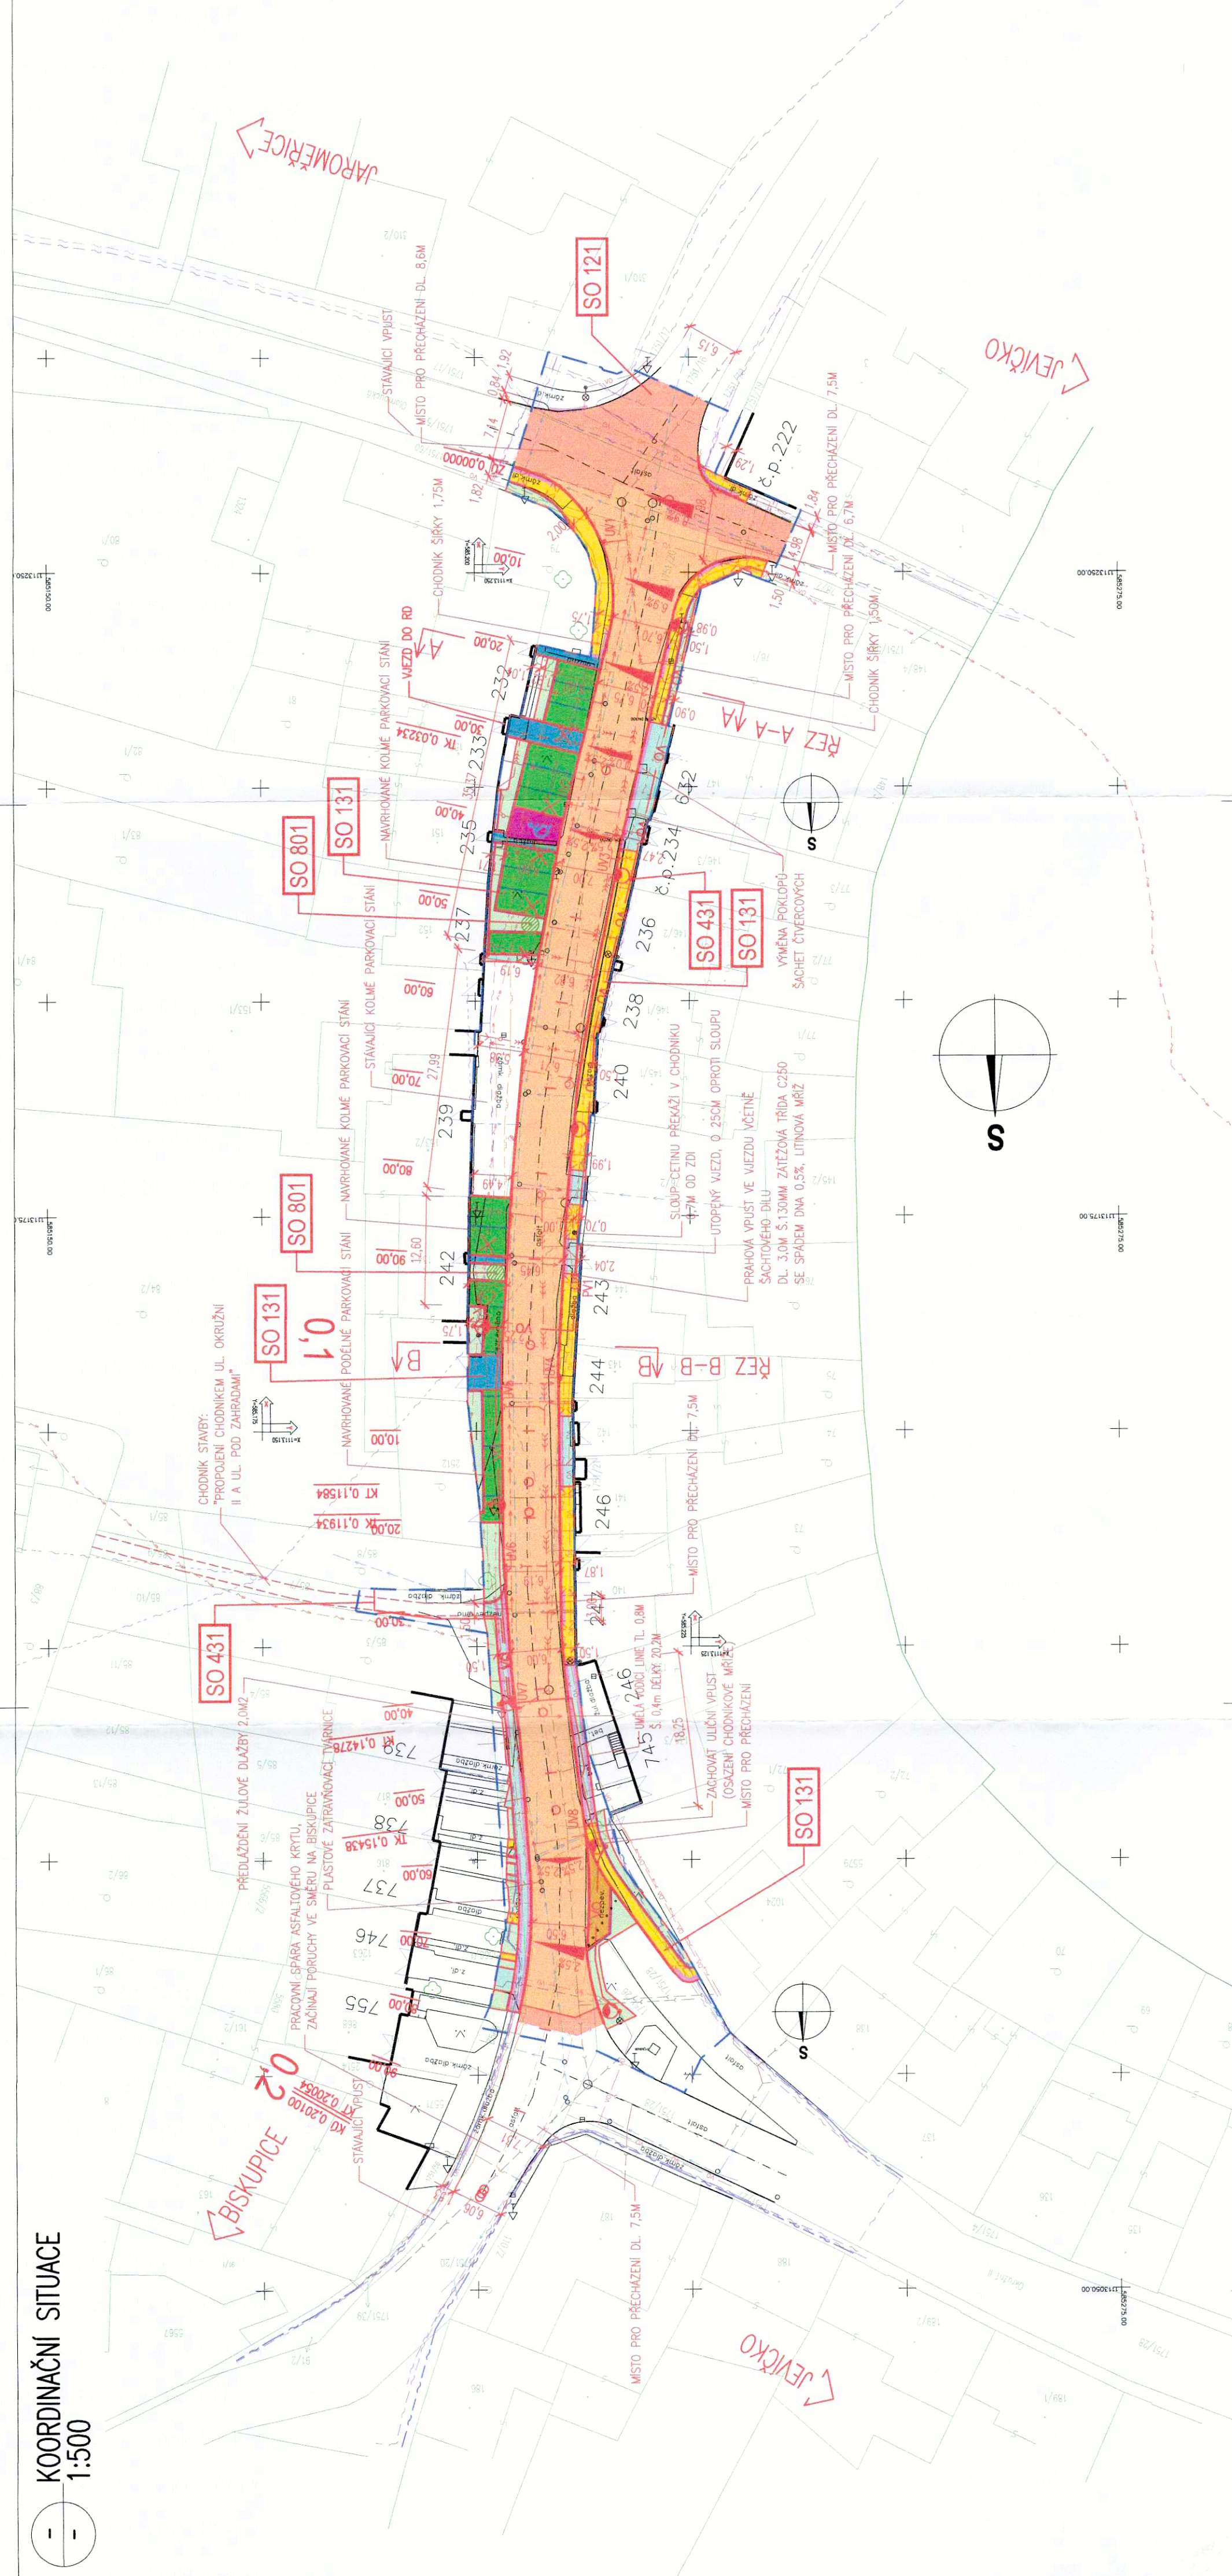

LEGENDA STÁVAJÍCÍ STAV:  
HRANICE POZEMKŮ DLE KATASTRÁLNÍ MAPY  
ČÍSLO POZEMKŮ DLE KATASTRÁLNÍ MAPY  
HRANÝ PLOCH, BUDOV, ROZHRANÍ POVRCHŮ  
OCELOVÁ SVODIDLA  
STROMY  
DOPRAVNÍ ZNÁČKA  
LAMPY VĚŘ. OSVĚTLENÍ  
KANALIZAČNÍ VPUST  
ŠACHTA NEROZLIŠENÁ  
HYDRANT PODZEMNÍ  
HYDRANT NADZEMNÍ  
SLoupky, ochranné tyče  
SLoup příhradový

LEGENDA NOVÝ STAV:  
OSA KOMUNIKACE  
NOVÉ NAVRŽENÉ KONSTRUKCE  
REZANA SPRÁVA S. 10 mm  
TL. 40 mm S ASF. ZALIVKOU  
PŘÍROZENÁ VODICÍ LINIE, POŠAŽKA ZAHONOVÉ OBRUBY +60MM,  
POŠAŽKA CHODNÍKOVÉ OBRUBY +120MM  
VODODROVNÉ DOPRAVNÍ ZNAČENÍ  
HRANICE DOČASNĚHO ZABŮRŮ STAVBY DO 1 ROKU  
KOTY NAVRŽENÝCH ČÁSTÍ  
STROM URČENÝ KE SKÁCENÍ  
NOVÝ STUŽNÍK VĚŘENÉHO OSVĚTLENÍ  
PŘÍPOJKY OD VPUSTI DN150  
ULIČNÍ VPUST

LEGENDA NOVÉ NAVRŽENÝCH SÍTÍ:  
PODZEMNÍ VEDENÍ VĚŘENÉHO OSVĚTLENÍ  
REKONSTRUKCE VODOVODU  
REKONSTRUKCE JEDNOTLÉ KANALIZACE PP DN300  
PŘÍPOJKY OD VPUSTI DN150

LEGENDA POVRCHŮ:  
VOZOVKA – OBNOVA KRYTU TL. 100 MM  
VOZOVKA – KOMPENACE VOZOVKY TL. 450 MM  
CHODNÍK – SEDA ZAMKOVÁ DLAŽBA TL. 60 MM  
CHODNÍK – RELIÉFNÍ ZAMKOVÁ DLAŽBA – VÁROVNÝ PÁS/UMĚLÁ VODICÍ LINIE  
CHODNÍK VE SLEZDŽU – ČERVENÁ ZAMKOVÁ DLAŽBA TL. 80 MM  
ZPEVNĚNÍ SLEZDŽU – AS-TEE ROST SEDA ZAMKOVÁ DLAŽBA TL. 60 MM  
PARKOVACÍ STÁNÍ – AS-TEE ROST ČERVENÁ ZAMKOVÁ DLAŽBA TL. 60 MM  
PARKOVACÍ STÁNÍ – AS-TEE ROST S ORNICÍ A TRÁVOU TL. 60 MM  
OHUMISOVÁNÍ A OSEPI

LEGENDA SADOVÝCH ÚPRAV:  
STROM NAVRŽENÝ KE KÁCENÍ (TKS)  
NAVRŽENÁ VÝSADBA STROMU (ZKS)  
1 JAVOR MLÉČ (ACER PLATANOIDES) ZKS

LEGENDA STÁVAJÍCÍCH INŽENÝRSKÝCH SÍTÍ:  
ELEKTRICKÉ VEDENÍ VN NADZEMNÍ – ČEZ DISTRIBUCE a.s.  
ELEKTRICKÉ VEDENÍ VN PODZEMNÍ – ČEZ DISTRIBUCE a.s.  
ELEKTRICKÉ VEDENÍ VN PODZEMNÍ – MĚSTO JEVÍČKO  
VEDENÍ VĚŘENÉHO OSVĚTLENÍ – MĚSTO JEVÍČKO  
PODZEMNÍ SDELOVACÍ VEDENÍ – CETIN a.s.  
PODZEMNÍ SDELOVACÍ VEDENÍ – CETIN a.s.  
PODZEMNÍ SDELOVACÍ VEDENÍ – KABELOVÁ TELEFYZE CZ  
VODOVODNÍ ŘÁD – VHOS a.s. MORAVSKÁ TŘEBŮVA  
KANALIZACE JEDNOTNÁ – VHOS a.s. MORAVSKÁ TŘEBŮVA  
NTL PODZEMNÍ PLYNOVOD – GASNET, s.r.o.

souhlas dle §184 a) zákona 183/2006 Sb.

Souhlasíme se stavebním záměrem „Rekonstrukce silnice III/36613 Okružní II, Jevíčko, PD“ na p.č. st. 147 v k.ú. Jevíčko - předměstí za účelem vydání společného územního a stavebního řízení a s realizací stavby.

V Jevíčku dne 14. 11. 2019.

Podpis Staněk Jan

Staňková Marie

C.  
DUSP

SOUŘADNICOVÝ SYSTÉM: S-JTSK  
VÝŠKOVÝ SYSTÉM: BIV

<b>MDS</b> <b>PROJEKT</b>	KRESLIL:	ING. LUKÁŠ TOBĚŠ
	ZPRAVOVATEL:	ING. LUKÁŠ TOBĚŠ
	TECHNICKÁ KONTROLA:	ING. JAN MACHEK
	ZODPOVĚDNÝ PROJEKTANT:	ING. LUKÁŠ TOBĚŠ
	HLAVNÍ PROJEKTANT:	ING. JAN BURSÁ
KRAJ: PAROUČKOV	OPR. STAVBY:	OBEC JEVÍČKO
INVESTOR: SPRÁVA A ÚDRŽBA SILNIC PAROUČKOVSKÉHO KRAJE + MĚSTO JEVÍČKO	ZAK. ČÍSLO:	1983-19-3
AKCE:	ARCHIVNÍ ČÍSLO:	1983
REKONSTRUKCE SILNICE III/36613 OKRUŽNÍ II, JEVÍČKO, PD		
OBJEKT: C.	SITUÁČNÍ VÝKRESY	
OBŠAH:	KOORDINAČNÍ SITUACE	
STUPEŇ:	DUSP	
1983-19-3		
10/2019		
5A4		
1:500		
ČÍSLO PŘÍLOHY:		C.3.