


— KOORDINAČNÍ SITUACE
1:500

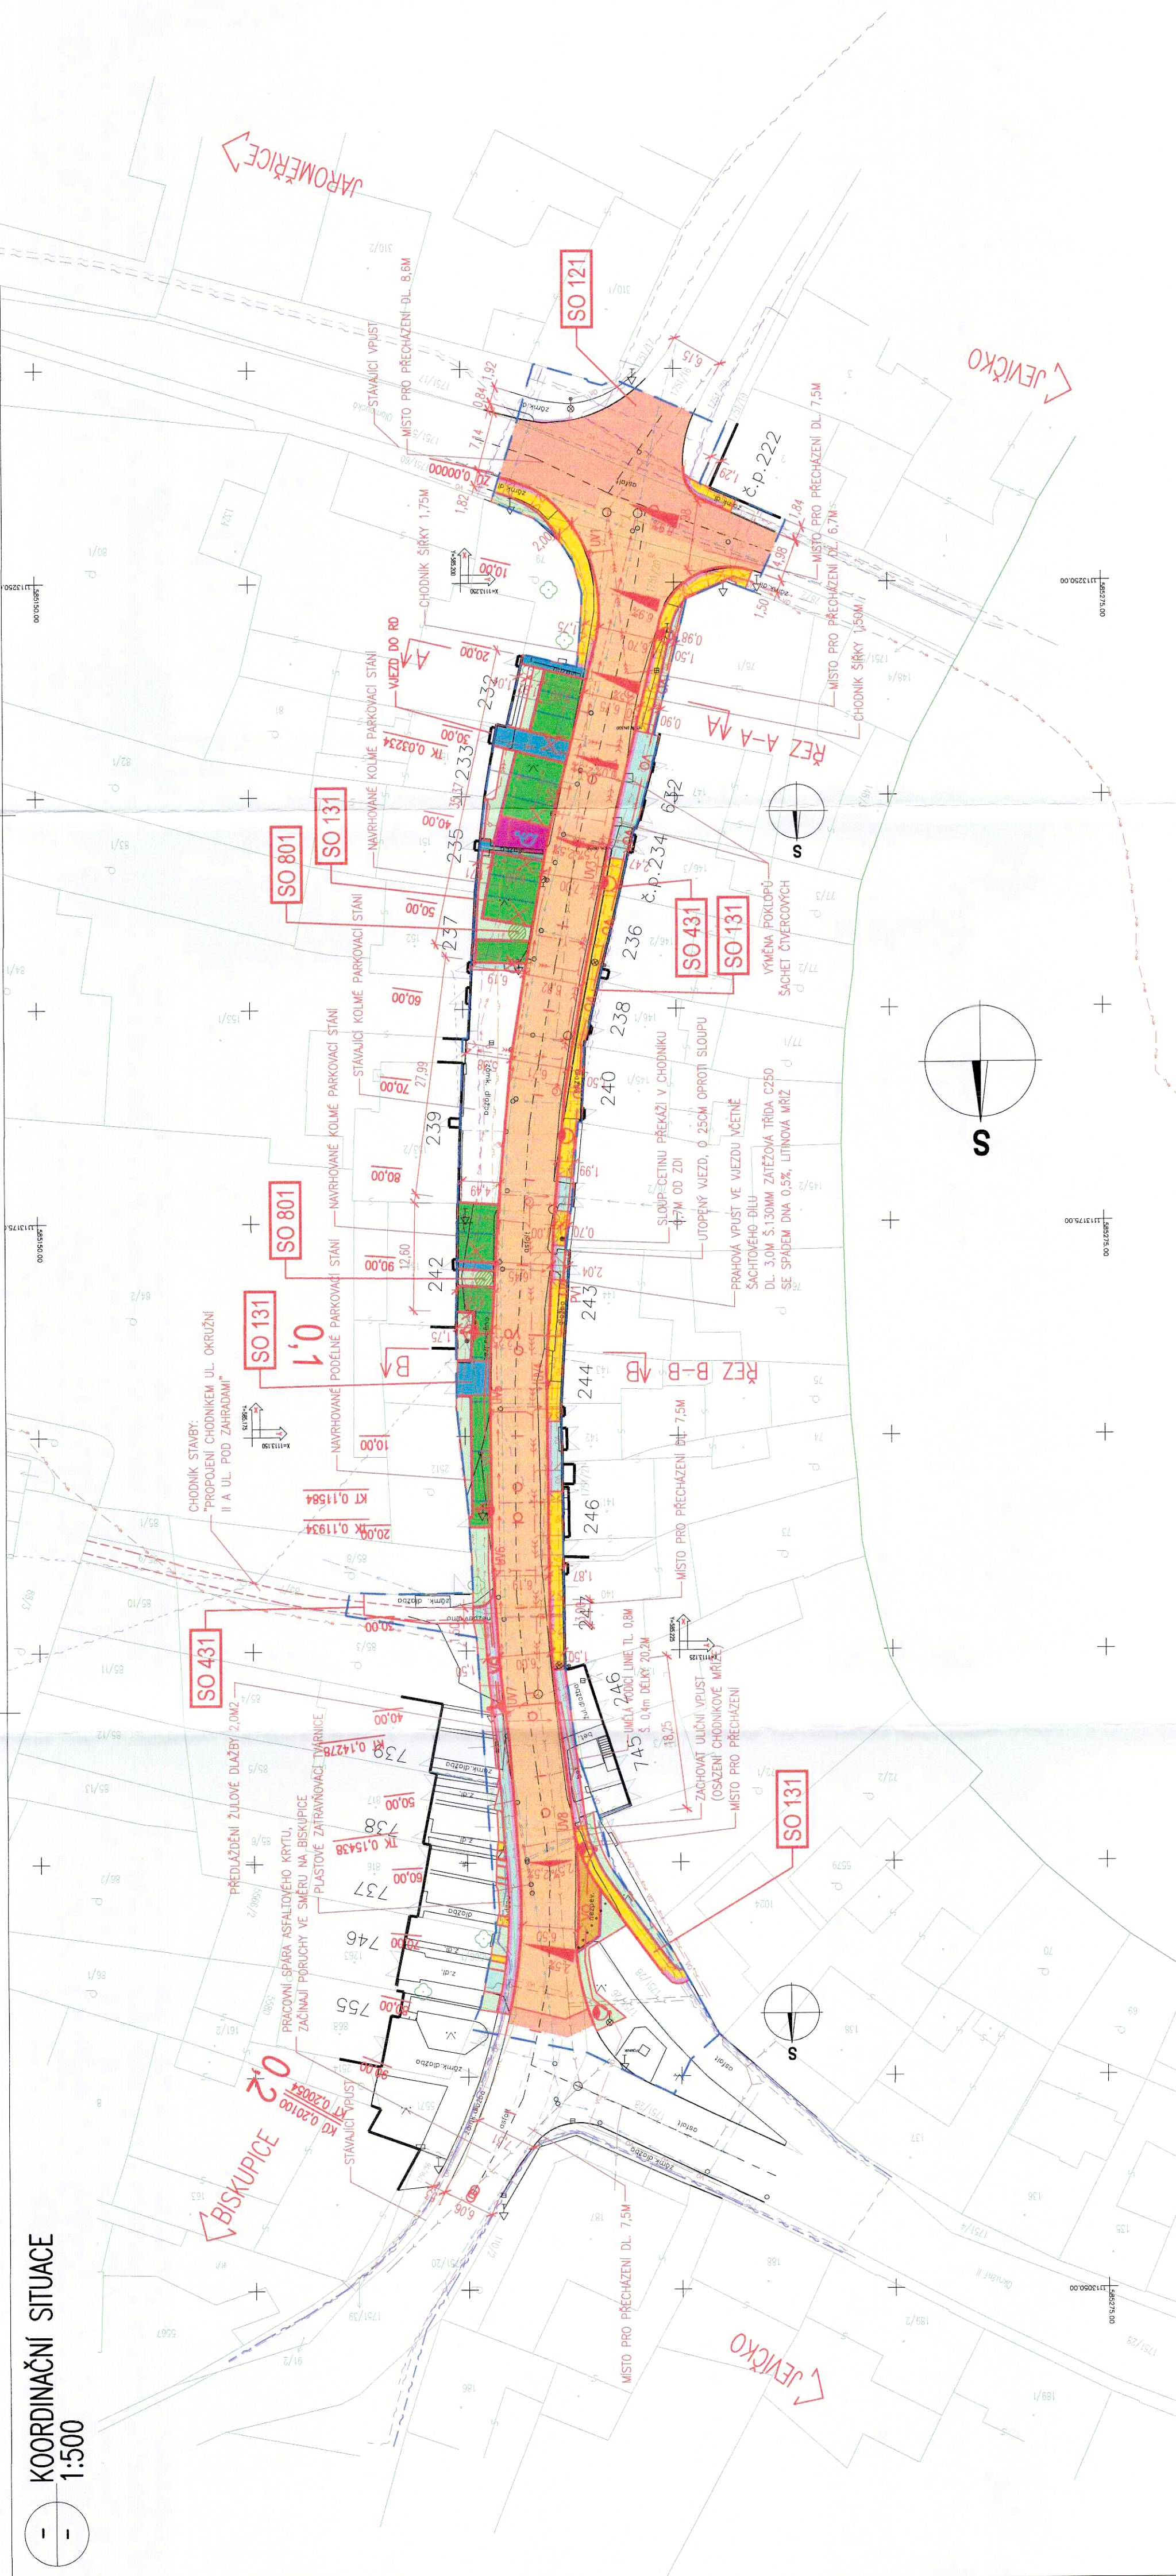

LEGENDA STÁVAJÍCÍ STAV:
HRANICE POZEMKŮ DLE KATASTRÁLNÍ MAPY
1180/5
HRANÝ PLOCH BUDOV, ROZHRANÍ POVRCHŮ
OCELOVÁ SVODIDLA
STROJY
DOPRAVNÍ ZNÁČKA
LAMPY VĚR OSVĚTLENÍ
KANALIZAČNÍ VPUST
KANALIZAČNÍ ŠCHTA
ŠACHTA NEROZLIŠENÁ
HYDRANT PODZEMNÍ
HYDRANT NADZEMNÍ
SLOUPY, OCHRANÉ TYČE
SLOUP PŘÍHRADOVÝ

LEGENDA NOVÝ STAV:
OSA KOMUNIKACE
NOVÉ NAVRŽENÉ KONSTRUKCE
REZANA SPÁRA S. 10 mm
TL 40 mm S ASF. ZÁLIVKOU
PŘIROZENÁ VODNÍ LINE, PODSOKLA ZÁHNOVÉ OBRUBY +60MM,
PODSOKLA CHODNIKOVÉ OBRUBY +120MM
VODODROVNÉ DOPRAVNÍ ZNAČENÍ
HRANICE DŮČASNÉHO ZABORU STAVBY DO 1 ROKU
KÓTY NAVRŽENÝCH ČÁSTÍ
STROM UŘEZNÝ KE SKÁCENÍ
NOVÝ STOLŽAR VĚŘENÉHO OSVĚTLENÍ
PŘÍPOJKY OD VPUSTI DN150
ULIČNÍ VPUST

LEGENDA NOVÉ NAVRŽENÝCH SÍTÍ:
PODZEMNÍ VEDENÍ VĚŘENÉHO OSVĚTLENÍ
REKONSTRUKCE VODOVODU
REKONSTRUKCE JEDNOTLÉ KANALIZACE PP DN300
REKONSTRUKCE JEDNOTLÉ KANALIZACE PP DN150
PŘÍPOJKY OD VPUSTI DN150

LEGENDA POKRCHŮ:
VOZOVKA – OBNOVA KRYTU TL 100 MM
VOZOVKA – KOMPLETNÍ KČE VOZOVKY TL 450 MM
CHODNÍK – SEDA ZÁMKOVÁ DLAŽBA TL 60 MM
CHODNÍK – RELIEFNÍ ZÁMKOVÁ DLAŽBA – VÁROVÝ PÁS/UMĚLÁ VODNÍ LINE
CHODNÍK VE SLEZDU – SEDA ZÁMKOVÁ DLAŽBA TL 80 MM
CHODNÍK VE SLEZDU – ČERVENÁ ZÁMKOVÁ DLAŽBA TL 80 MM
ZPŘEVNĚNÍ SLEZDU – AS-TEE ROŠT SEDA ZÁMKOVÁ DLAŽBA TL 60 MM
PARKOVACÍ STÁNÍ – AS-TEE ROŠT ČERVENÁ ZÁMKOVÁ DLAŽBA TL 60 MM
PARKOVACÍ STÁNÍ – AS-TEE ROŠT S ORNÍCI A TRAVOU TL 60 MM
OHUMISOVÁNÍ A OSEIT

LEGENDA STÁVAJÍCÍCH INŽENÝRSKÝCH SÍTÍ:
ELEKTRICKÉ VEDENÍ NN NADZEMNÍ – ČEZ DISTRIBUCE a.s.
ELEKTRICKÉ VEDENÍ NN PODZEMNÍ – ČEZ DISTRIBUCE a.s.
ELEKTRICKÉ VEDENÍ VN PODZEMNÍ – ČEZ DISTRIBUCE a.s.
VEDENÍ VĚŘENÉHO OSVĚTLENÍ – MĚSTO JEVÍČKO
PODZEMNÍ SLEDOVACÍ VEDENÍ – CETIN a.s.
NADZEMNÍ SLEDOVACÍ VEDENÍ – CETIN a.s.
PODZEMNÍ SLEDOVACÍ VEDENÍ – KABELOVÁ TELEFNY CZ
VODOVODNÍ ŘÁD – VHD a.s. MORAVSKÁ TŘEBOVÁ
KANALIZACE JEDNOTNÁ – VHD a.s. MORAVSKÁ TŘEBOVÁ
NITL PODZEMNÍ PLYNOVOD – GASNET, s.r.o.

souhlas dle §184 a) zákona 183/2006 Sb.

Souhlasím se stavebním záměrem „Rekonstrukce silnice III/36613 Okružní II, Jevíčko, PD“ na p.p.č. 72/2 v k.ú. Jevíčko - předměstí za účelem vydání společného územního a stavebního řízení a s realizací stavby.

Dále souhlasím s tím, aby na p. č. 72/2 v k.ú. Jevíčko - předměstí, došlo k trvalému odnětí části pozemku ze zemědělského půdního fondu o výměře 5 m².

V Jevíčku dne 4. 11. 2019

Podpis
Vrbická Jitka, Nová Ves 14, 56924 Kunčina
podílový vlastník 1/2 pozemku

C.
DUSP

SOUŘADNICOVÝ SYSTÉM: S-JTSK
VÝŠKOVÝ SYSTÉM: BpV

KRESLIL:	ING. LUKÁŠ TOBEŠ	STUPEŇ:	DUSP
ZPRACOVAL:	ING. LUKÁŠ TOBEŠ	ZAK. ČÍSLO:	1983-19-3
TECHNICKÁ KONTROLA:	ING. JIŘÍ MACHEK	ARCHIVNÍ ČÍSLO:	1983
ZODPOVĚDNÝ PROJEKTANT:	ING. LUKÁŠ TOBEŠ	DATUM:	10/2019
HLAVNÍ PROJEKTANT:	ING. JIŘÍ MACHEK	FORMÁT:	5A44
KRAJÍ PŘEDBÍČKÝ:	OKRES: SVITAVY	MĚŘÍTKO:	1:500
INVESTOR: SPRÁVA A ÚPRAVA SILNIC PŘEDBÍČKOVÉ KRAJE + MĚSTO JEVÍČKO	OBČE: JEVÍČKO	ČÍSLO SOUPRAVY:	ČÍSLO PŘÍLOHY:
AKCE:	REKONSTRUKCE SILNICE III/36613 OKRUŽNÍ II, JEVÍČKO, PD	OBSTAVBA:	KOORDINAČNÍ SITUACE
OBJEKT: C.	SITUACNÍ VÝKRESY	OBSTAVBA:	C.3.