



PODROBNÁ SITUACE č.6 - 1 : 500

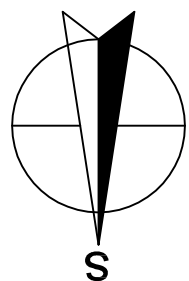

LEGENDA

- PROJEKTOVANÝ VODOVOD
- PŘÍPOJKY VODOVODU - PŘEPOJENÍ
- PODZEMNÍ, NADZEMNÍ HYDRANT - KALNÍK
- PODZEMNÍ, NADZEMNÍ HYDRANT - VZDUŠNÍK
- KANALIZACE STÁVAJÍCÍ
- KABEL ČEZ
- KABEL O2
- KABEL VĚŘEJNÉ OSVĚTLENÍ
- PLYNOVOD
- VODOVOD I. ETAPA
- STÁVAJÍCÍ VODOVOD


KLAD LISTU

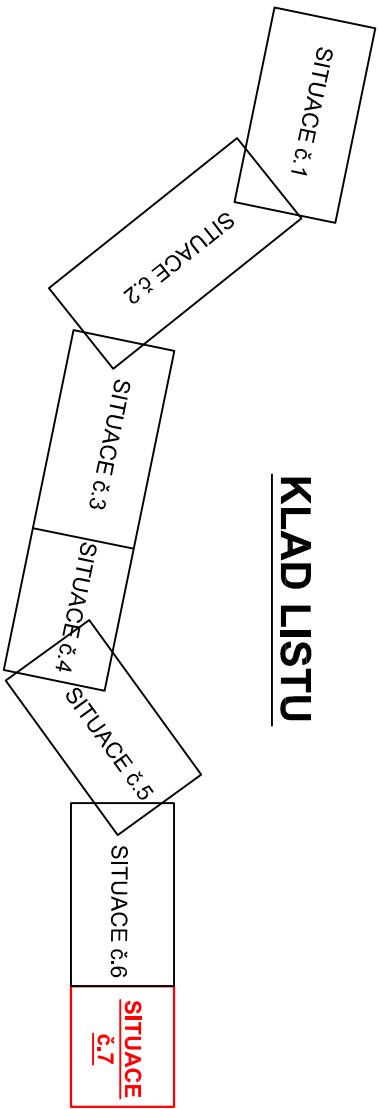

PODZEMNÍ VEDENÍ JSOU ZAKRESLENA  
INFORMATIVNĚ I

PŘED ZAPOČETIM ZEMNÍCH PRACÍ JE  
NUTNÉ JEJICH PŘESNÉ VYTÝČENÍ I

PODZEMNÍ VEDENÍ - PODROBNOSTI VIZ TECHNICKÁ ZPRÁVA  
SOUBĚH SE STÁVAJÍCÍM VEDENÍM VIZ SITUACE 1 : 1000

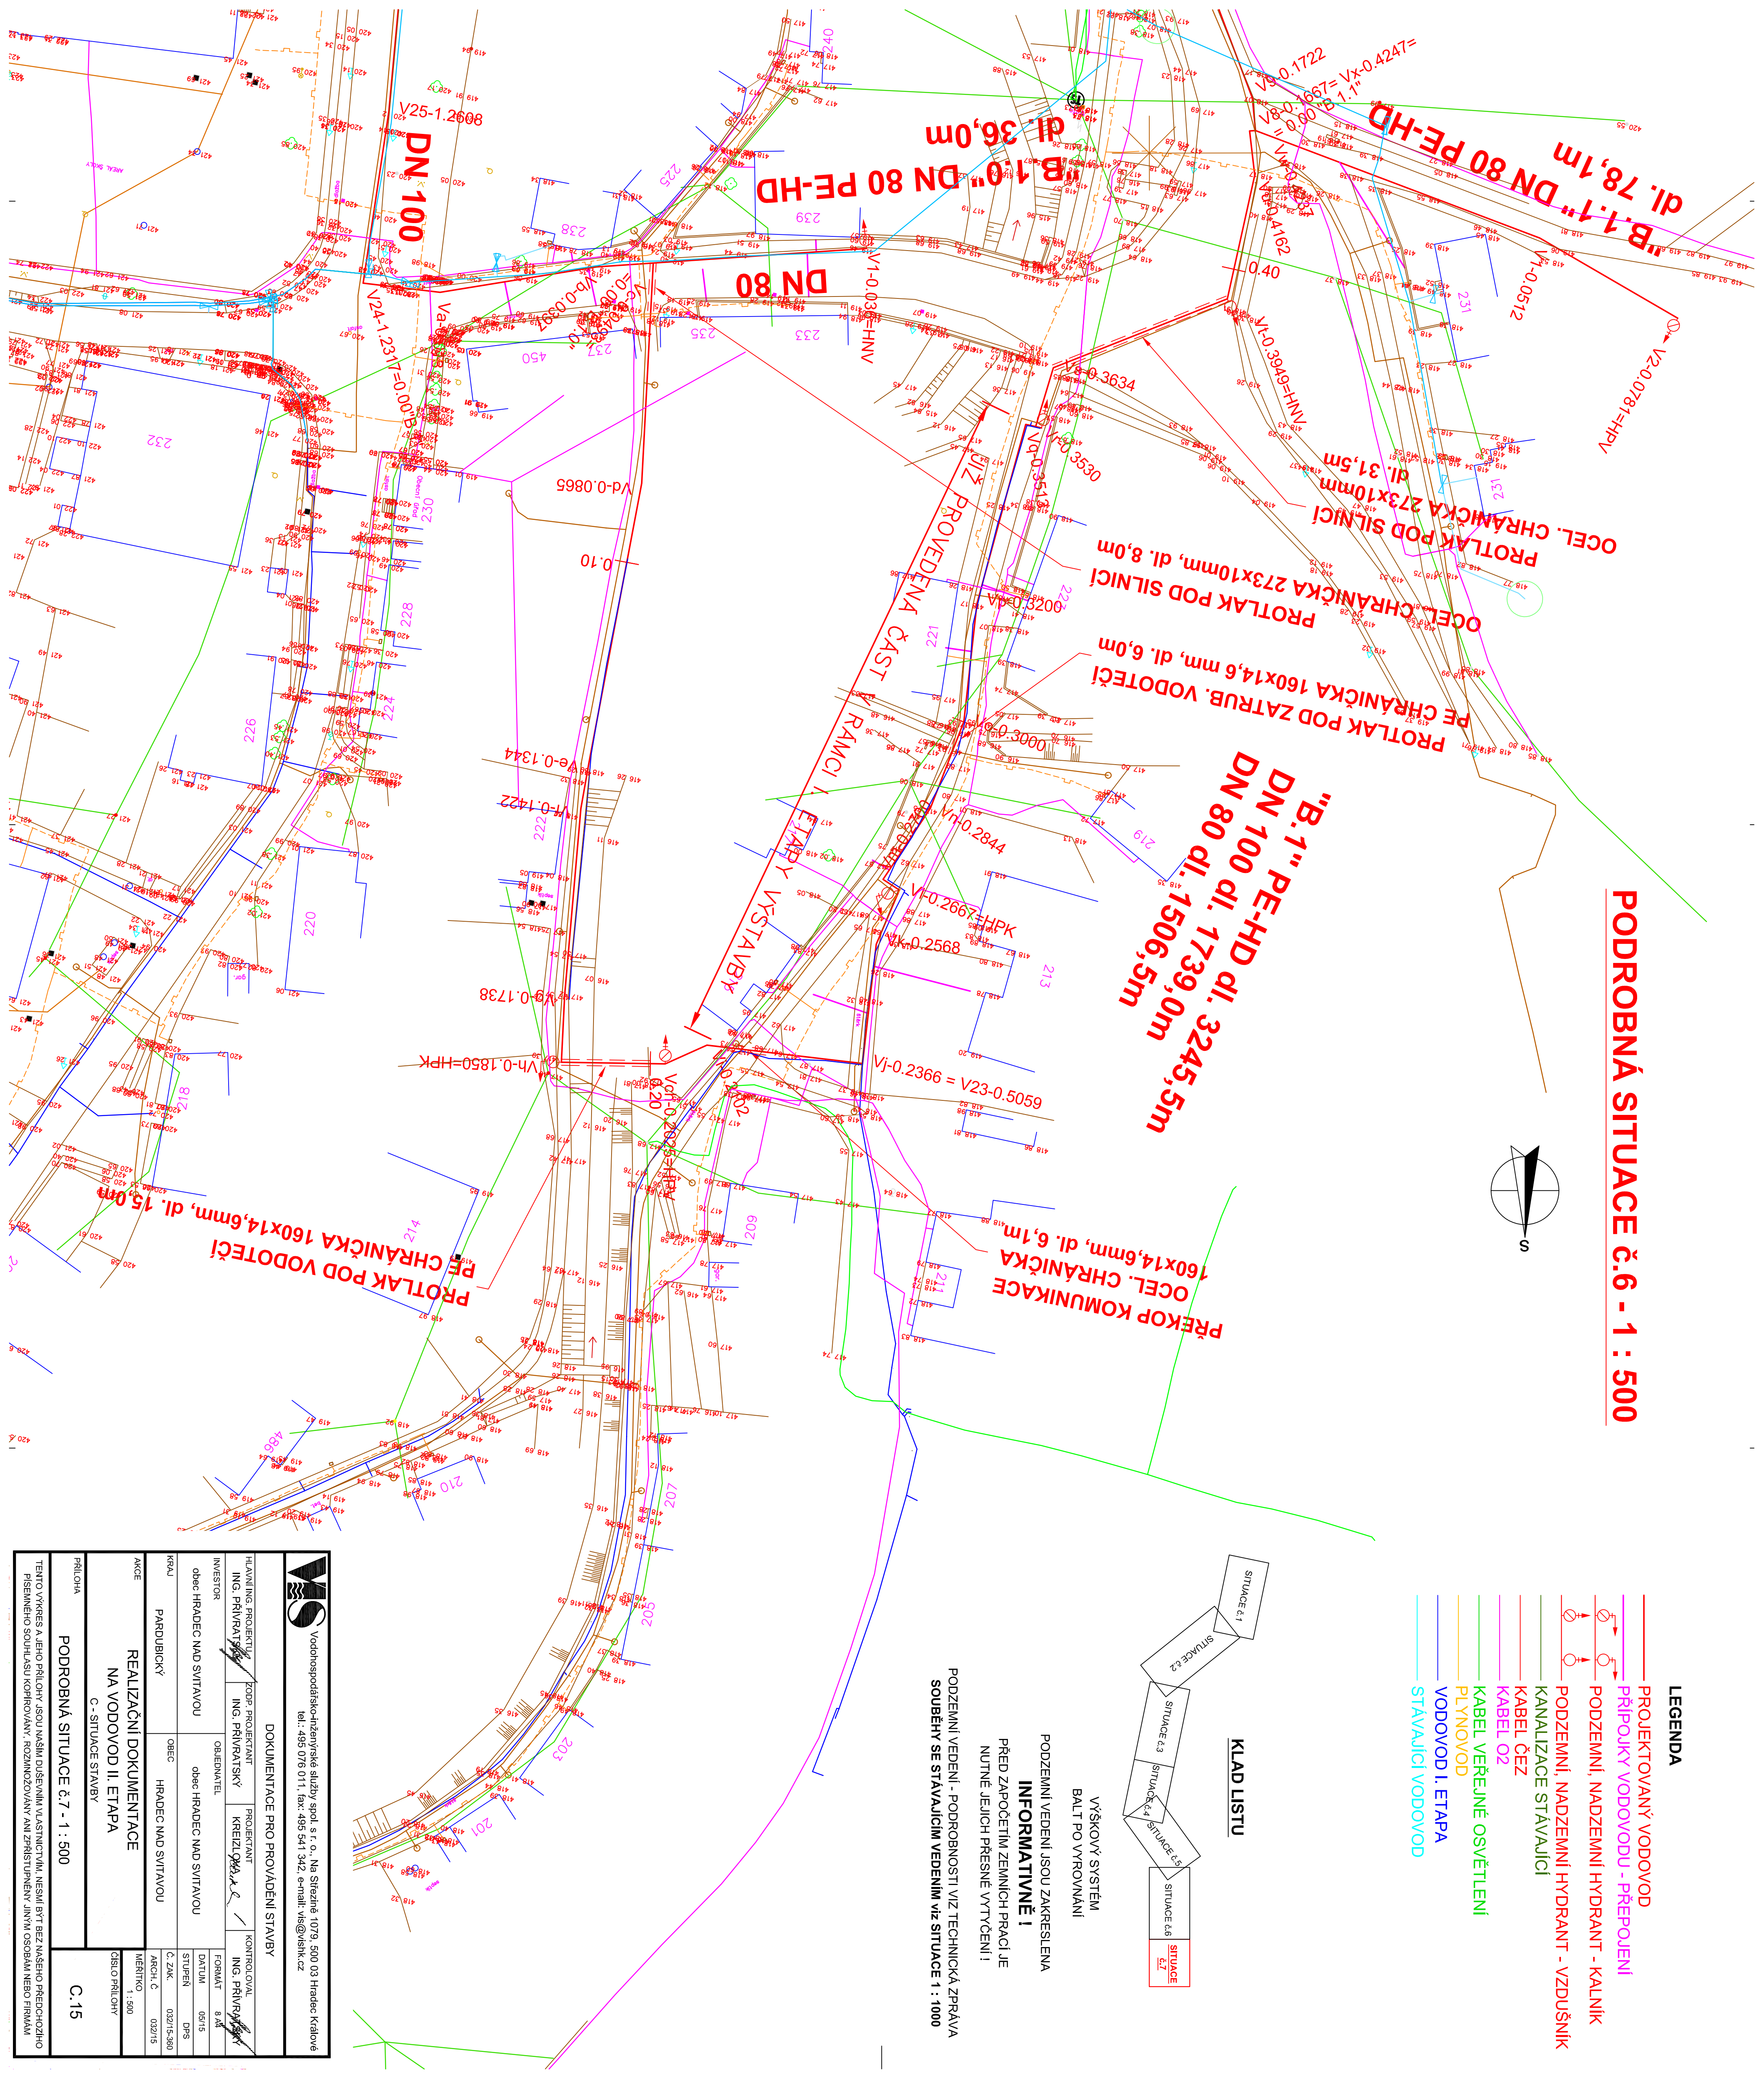

**MS** Vodohospodářsko-inženýrské služby spol. s r. o., Na Strážné 1079, 500 03 Hradec Králové  
tel.: 495 076 011, fax: 495 541 342, e-mail: vrb@vshk.cz

DOKUMENTACE PRO PROVÁDĚNÍ STAVBY

HLAVNÍ PROJEKT	ZOOP. PROJEKTANT	KONTROLOVAL
ING. PRÍVATSKÝ	ING. PRÍVATSKÝ	ING. PRÍVATSKÝ

INVESTOR	OBJEDNATEL
obec HRADEC NAD SVITAVOU	obec HRADEC NAD SVITAVOU

KRAJ	PARDUBICKÝ	OBEC	HRADEC NAD SVITAVOU
ARCH. Č	032/15	Č. ZNAK	032/15-80

ANČE	REALIZAČNÍ DOKUMENTACE NA VODOVOD II. ETAPA	MĚŘITKO	1 : 500
PRÍLOHA	C - SITUACE STAVBY	ČÍSLO PRÍLOHY	C.15

PODROBNÁ SITUACE č.7 - 1 : 500