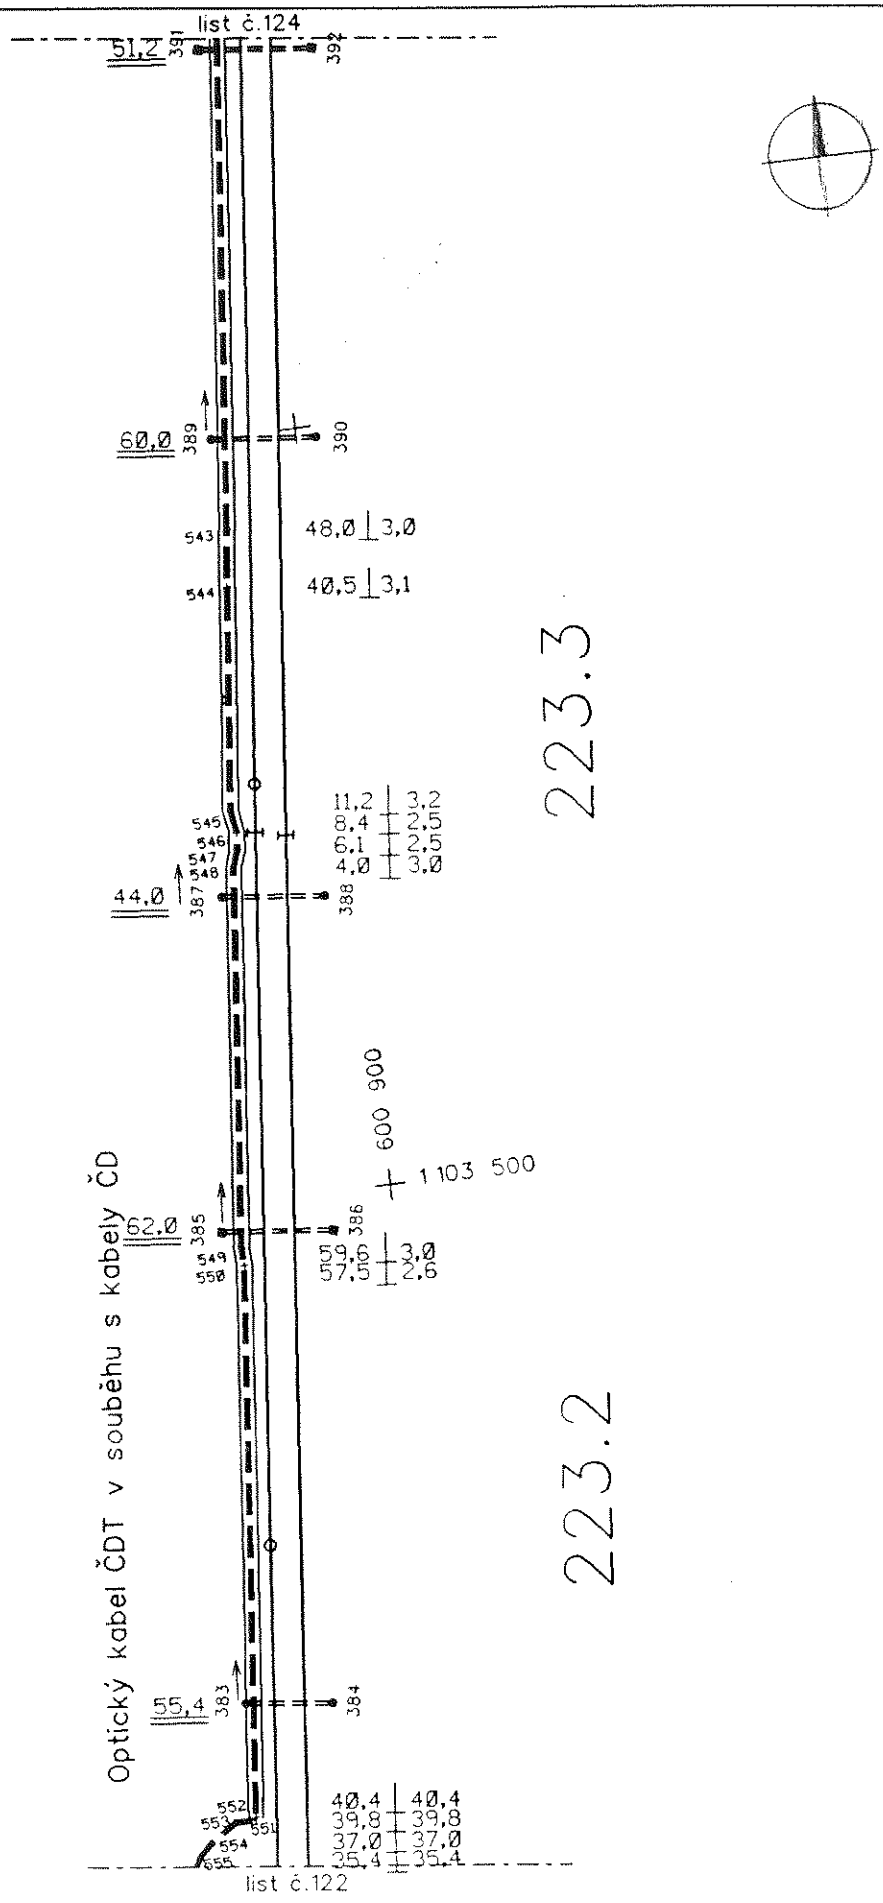

AŽD	Navrhl		Porucha čís.															
	Kreslil		Oprava čís.															123
1 : 1000	Zkoušel		Platí od															