


SITUACE VEGETAČNÍCH ÚPRAV, M 1:250
Okružní křižovatka II/355 a II/358 Chrást

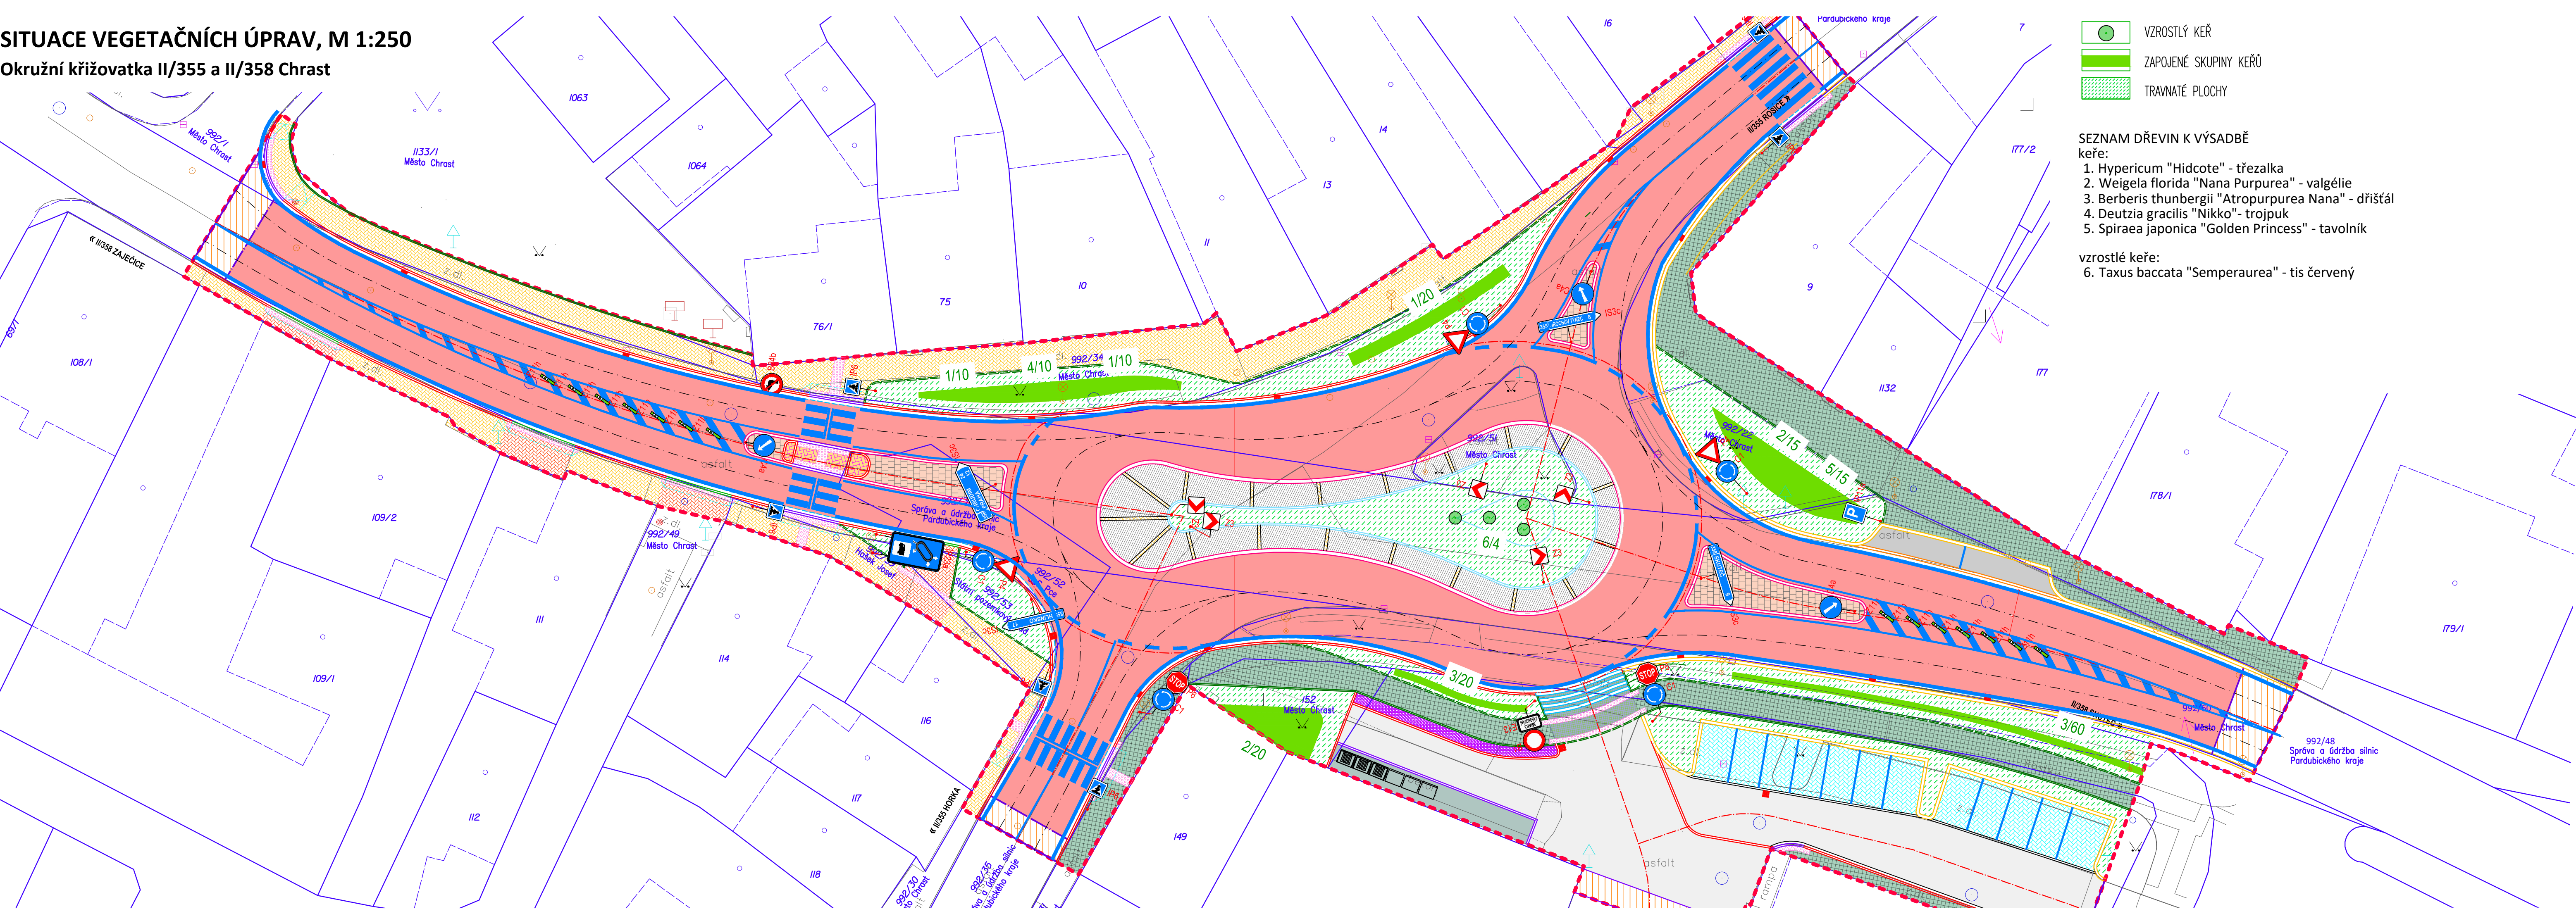

- SEZNAM DŘEVIN K VÝSADBĚ
keře:
- 1. Hypericum "Hidcote" - třezalka
 - 2. Weigela florida "Nana Purpurea" - valgélie
 - 3. Berberis thunbergii "Atropurpurea Nana" - dřšťál
 - 4. Deutzia gracilis "Nikko" - trojpuk
 - 5. Spiraea japonica "Golden Princess" - tavolník
- vzrostlé keře:
- 6. Taxus baccata "Semperaurea" - tis červený

Generální projektant:



PRODIN A.S.
JIRÁSKOVA 169
530 02 PARDUBICE
www.PRODIN.CZ
DIČ: CZ25292161
IČO: 25292161

Zpracovatel dílčí části dokumentace:

Vypracoval:
Ing. Ondřej Ťupa
Kraj:
Pardubický
Investor:
Město Chrást, Správa a údržba silnic Pardubického kraje
Akce:

Zodp. projektant:
Ing. Michal Hornýš
Trafový úsek/Obec:
Chrást

Kontroloval:
Ing. Michal Hornýš

Souřadnicový systém S-JTSK, Výškový systém Bpv



Okružní křižovatka II/355 a II/358 Chrást

Formát:	4 A4
Datum	04/2020
Stupeň PD:	PDPS
Č. zakázky	3110-19-159
Změna	Č. kopie
Měřítko	1:250
Obsah výkresu:	Č. výkresu
SITUACE VEGETAČNÍCH ÚPRAV	C. 4.3