


VYTYČOVACÍ SITUAČNÍ VÝKRES, M 1:250

Okružní křižovatka II/355 a II/358 Chrast

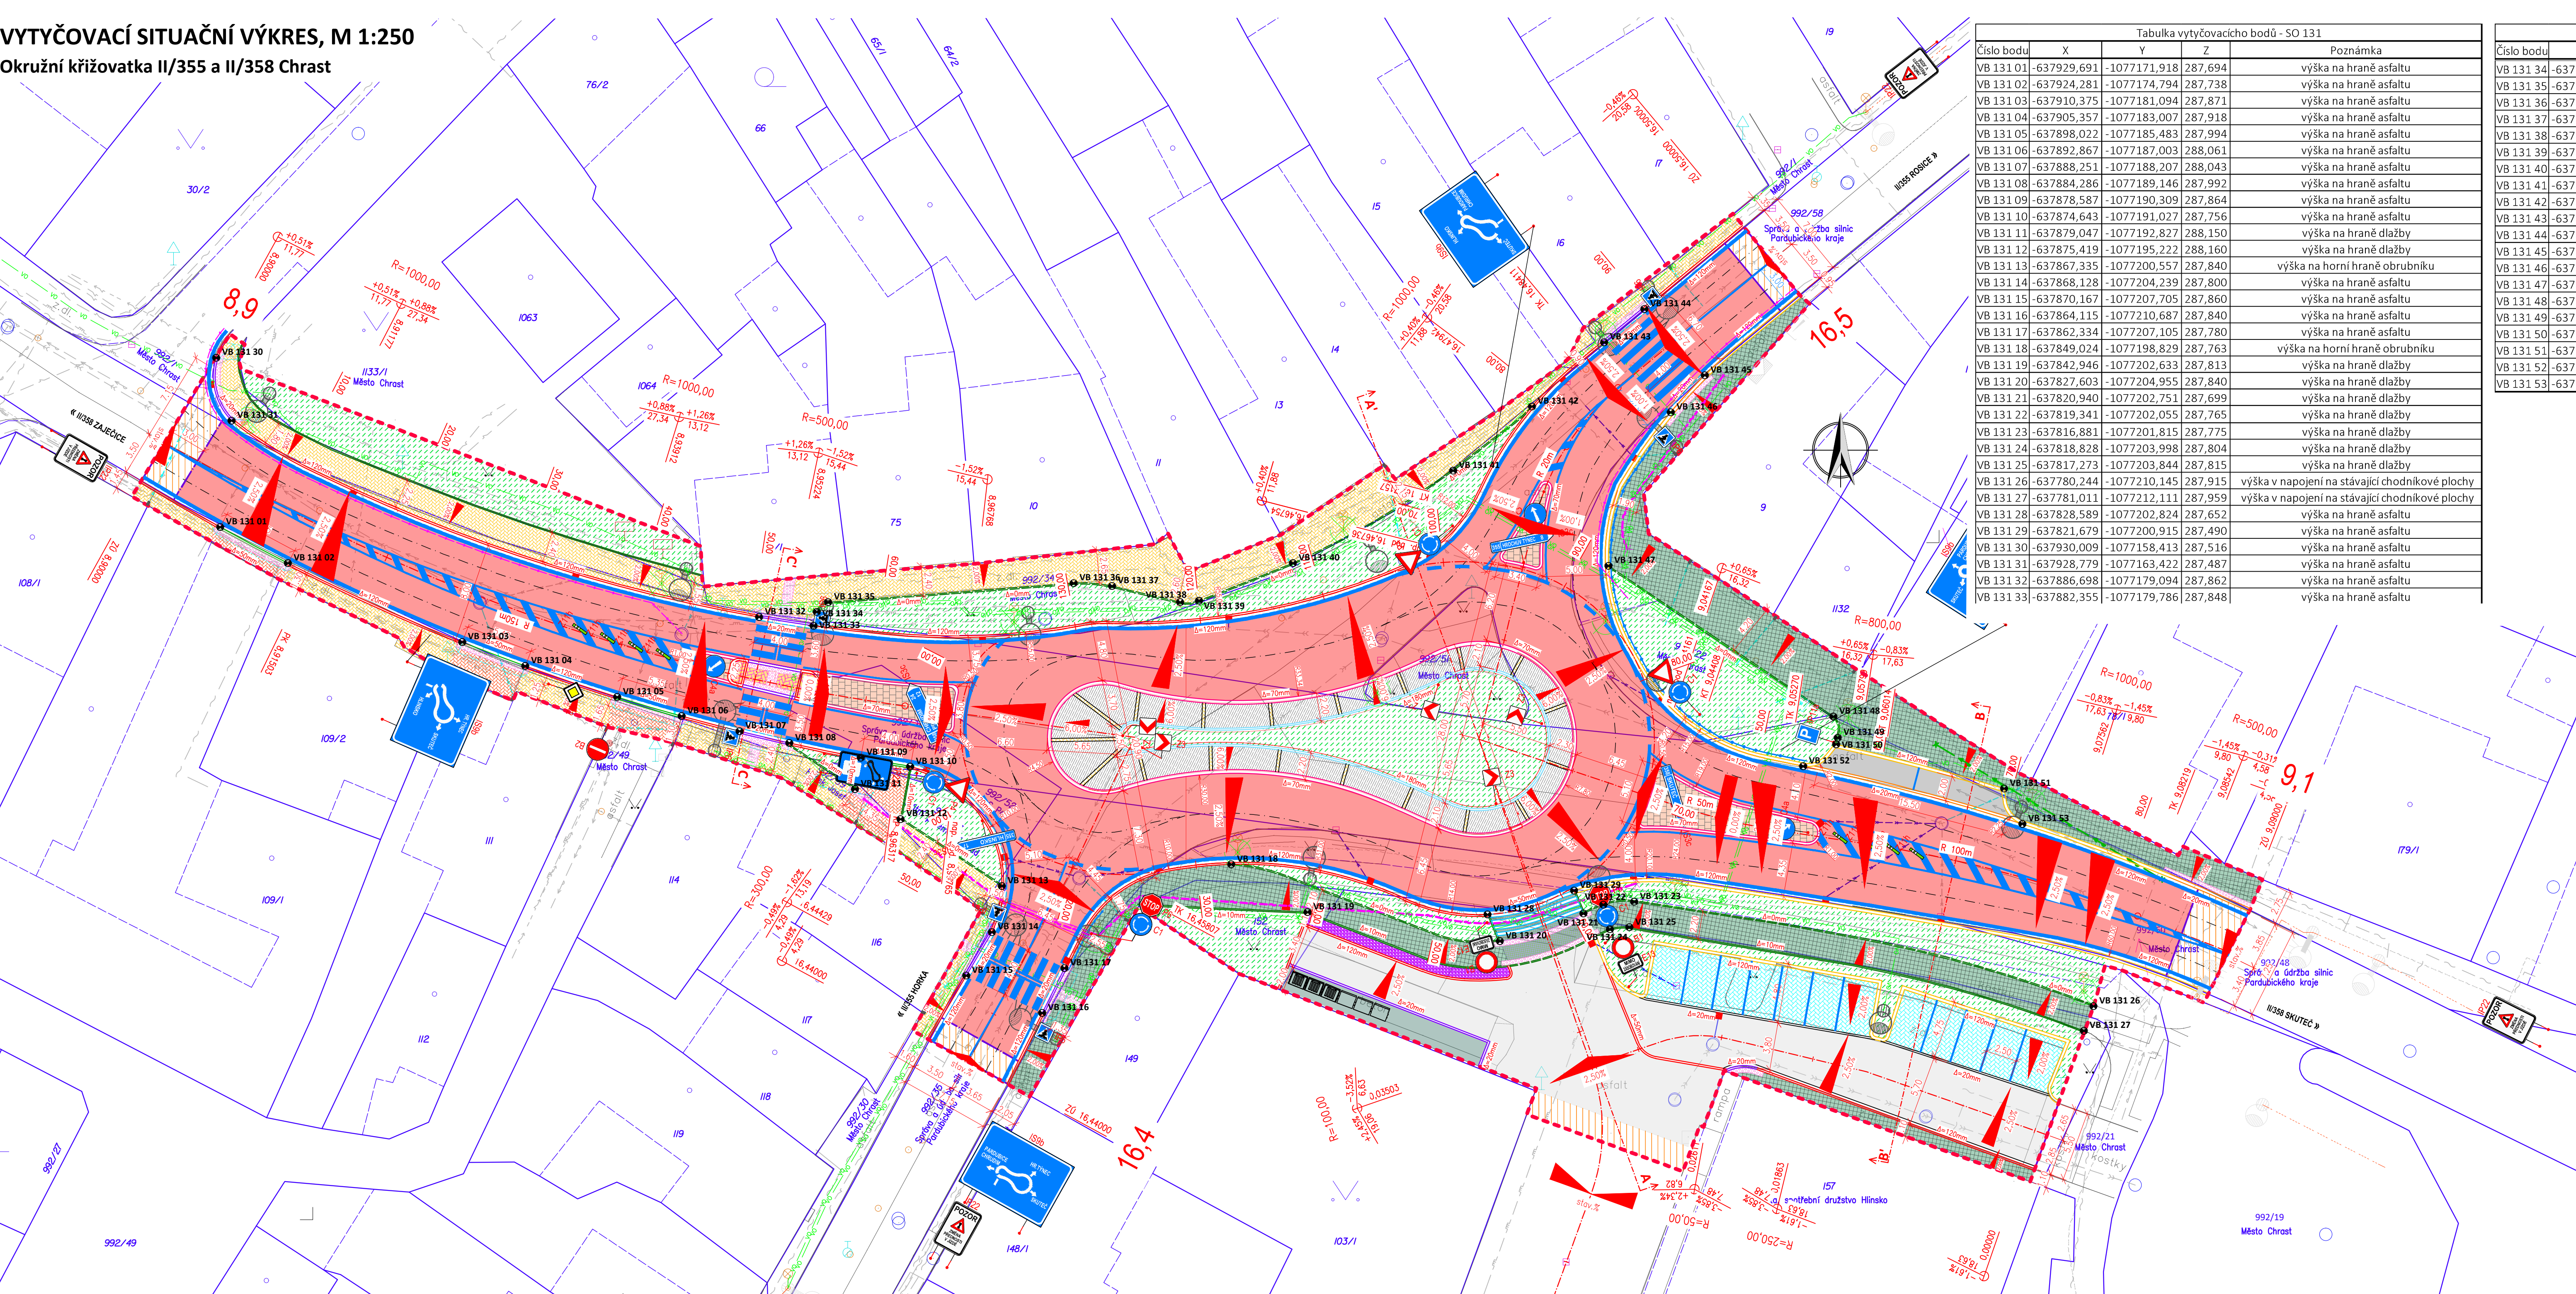

Tabulka vytyčovacího bodů - SO 131				
Číslo bodu	X	Y	Z	Poznámka
VB 131 01	-637929,691	-1077171,918	287,694	výška na hraně asfaltu
VB 131 02	-637924,281	-1077174,794	287,738	výška na hraně asfaltu
VB 131 03	-637910,375	-1077181,094	287,871	výška na hraně asfaltu
VB 131 04	-637905,357	-1077183,007	287,918	výška na hraně asfaltu
VB 131 05	-637898,022	-1077185,483	287,994	výška na hraně asfaltu
VB 131 06	-637892,867	-1077187,003	288,061	výška na hraně asfaltu
VB 131 07	-637888,251	-1077188,207	288,043	výška na hraně asfaltu
VB 131 08	-637884,286	-1077189,146	287,992	výška na hraně asfaltu
VB 131 09	-637878,587	-1077190,309	287,864	výška na hraně asfaltu
VB 131 10	-637874,643	-1077191,027	287,756	výška na hraně asfaltu
VB 131 11	-637879,047	-1077192,827	288,150	výška na hraně dlažby
VB 131 12	-637875,419	-1077195,222	288,160	výška na hraně dlažby
VB 131 13	-637867,335	-1077200,557	287,840	výška na horní hraně obrubníku
VB 131 14	-637868,128	-1077204,239	287,800	výška na hraně asfaltu
VB 131 15	-637870,167	-1077207,705	287,860	výška na hraně asfaltu
VB 131 16	-637864,115	-1077210,687	287,840	výška na hraně asfaltu
VB 131 17	-637862,334	-1077207,105	287,780	výška na hraně asfaltu
VB 131 18	-637849,024	-1077198,829	287,763	výška na horní hraně obrubníku
VB 131 19	-637842,946	-1077202,633	287,813	výška na hraně dlažby
VB 131 20	-637827,603	-1077204,955	287,840	výška na hraně dlažby
VB 131 21	-637820,940	-1077202,751	287,699	výška na hraně dlažby
VB 131 22	-637819,341	-1077202,055	287,765	výška na hraně dlažby
VB 131 23	-637816,881	-1077201,815	287,775	výška na hraně dlažby
VB 131 24	-637818,828	-1077203,998	287,804	výška na hraně dlažby
VB 131 25	-637817,273	-1077203,844	287,815	výška na hraně dlažby
VB 131 26	-637780,244	-1077210,145	287,915	výška v napojení na stávající chodníkové plochy
VB 131 27	-637781,011	-1077212,111	287,959	výška v napojení na stávající chodníkové plochy
VB 131 28	-637828,589	-1077202,824	287,652	výška na hraně asfaltu
VB 131 29	-637821,679	-1077200,915	287,490	výška na hraně asfaltu
VB 131 30	-637930,009	-1077158,413	287,516	výška na hraně asfaltu
VB 131 31	-637928,779	-1077163,422	287,487	výška na hraně asfaltu
VB 131 32	-637886,698	-1077179,094	287,862	výška na hraně asfaltu
VB 131 33	-637882,355	-1077179,786	287,848	výška na hraně asfaltu

Tabulka vytyčovacího bodů - SO 131				
Číslo bodu	X	Y	Z	Poznámka
VB 131 34	-637882,094	-1077178,675	287,970	výška na hraně dlažby
VB 131 35	-637881,198	-1077177,908	288,096	výška na hraně dlažby
VB 131 36	-637861,597	-1077176,389	287,962	výška na hraně dlažby
VB 131 37	-637858,534	-1077176,618	287,923	výška na hraně dlažby
VB 131 38	-637853,103	-1077177,904	287,810	výška na hraně dlažby
VB 131 39	-637851,599	-1077177,791	287,810	výška na hraně dlažby
VB 131 40	-637844,114	-1077174,786	287,716	výška na hraně dlažby
VB 131 41	-637831,402	-1077167,346	287,698	výška na hraně dlažby
VB 131 42	-637825,038	-1077162,299	287,682	výška na hraně dlažby
VB 131 43	-637819,289	-1077157,177	287,591	výška na hraně asfaltu
VB 131 44	-637816,083	-1077154,528	287,610	výška na hraně asfaltu
VB 131 45	-637811,250	-1077159,804	287,610	výška na hraně asfaltu
VB 131 46	-637813,964	-1077162,753	287,621	výška na hraně asfaltu
VB 131 47	-637818,983	-1077174,976	287,748	výška na hraně dlažby
VB 131 48	-637800,993	-1077187,035	287,871	výška na hraně dlažby
VB 131 49	-637800,652	-1077188,723	287,857	výška na hraně dlažby
VB 131 50	-637800,772	-1077189,256	287,846	výška na horní hraně obrubníku
VB 131 51	-637787,369	-1077192,781	287,890	výška na horní hraně obrubníku
VB 131 52	-637803,407	-1077190,995	287,762	výška na hraně asfaltu
VB 131 53	-637785,918	-1077195,596	287,738	výška na hraně asfaltu

Generální projektant:



PRODIN A.S.  
JIRÁSKOVA 169  
530 02 PARDUBICE

www.prodin.cz  
DIČ: CZ25292161  
IČO: 25292161

Zpracovatel dílčí části dokumentace:

Vypracoval:  
Ing. Ondřej Ťupa

Zodp. projektant:  
Ing. Michal Hornýš

Kontroloval:  
Ing. Michal Hornýš

Kraj:

Tratový úsek/Obec:

Investor:

Město Chrast, Správa a údržba silnic Pardubického kraje

Akce:

Okružní křižovatka II/355 a II/358 Chrast

Č. zakázky  
3110-19-159

Měřítko

1:250

Obsah výkresu:

SOUŘADNICE HLAVNÍCH BODŮ - SO 131

Část dokumentace

D

Č. výkresu

1.1.2.8.3