

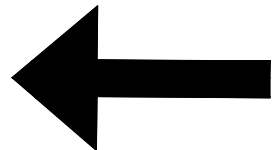


LOZICE

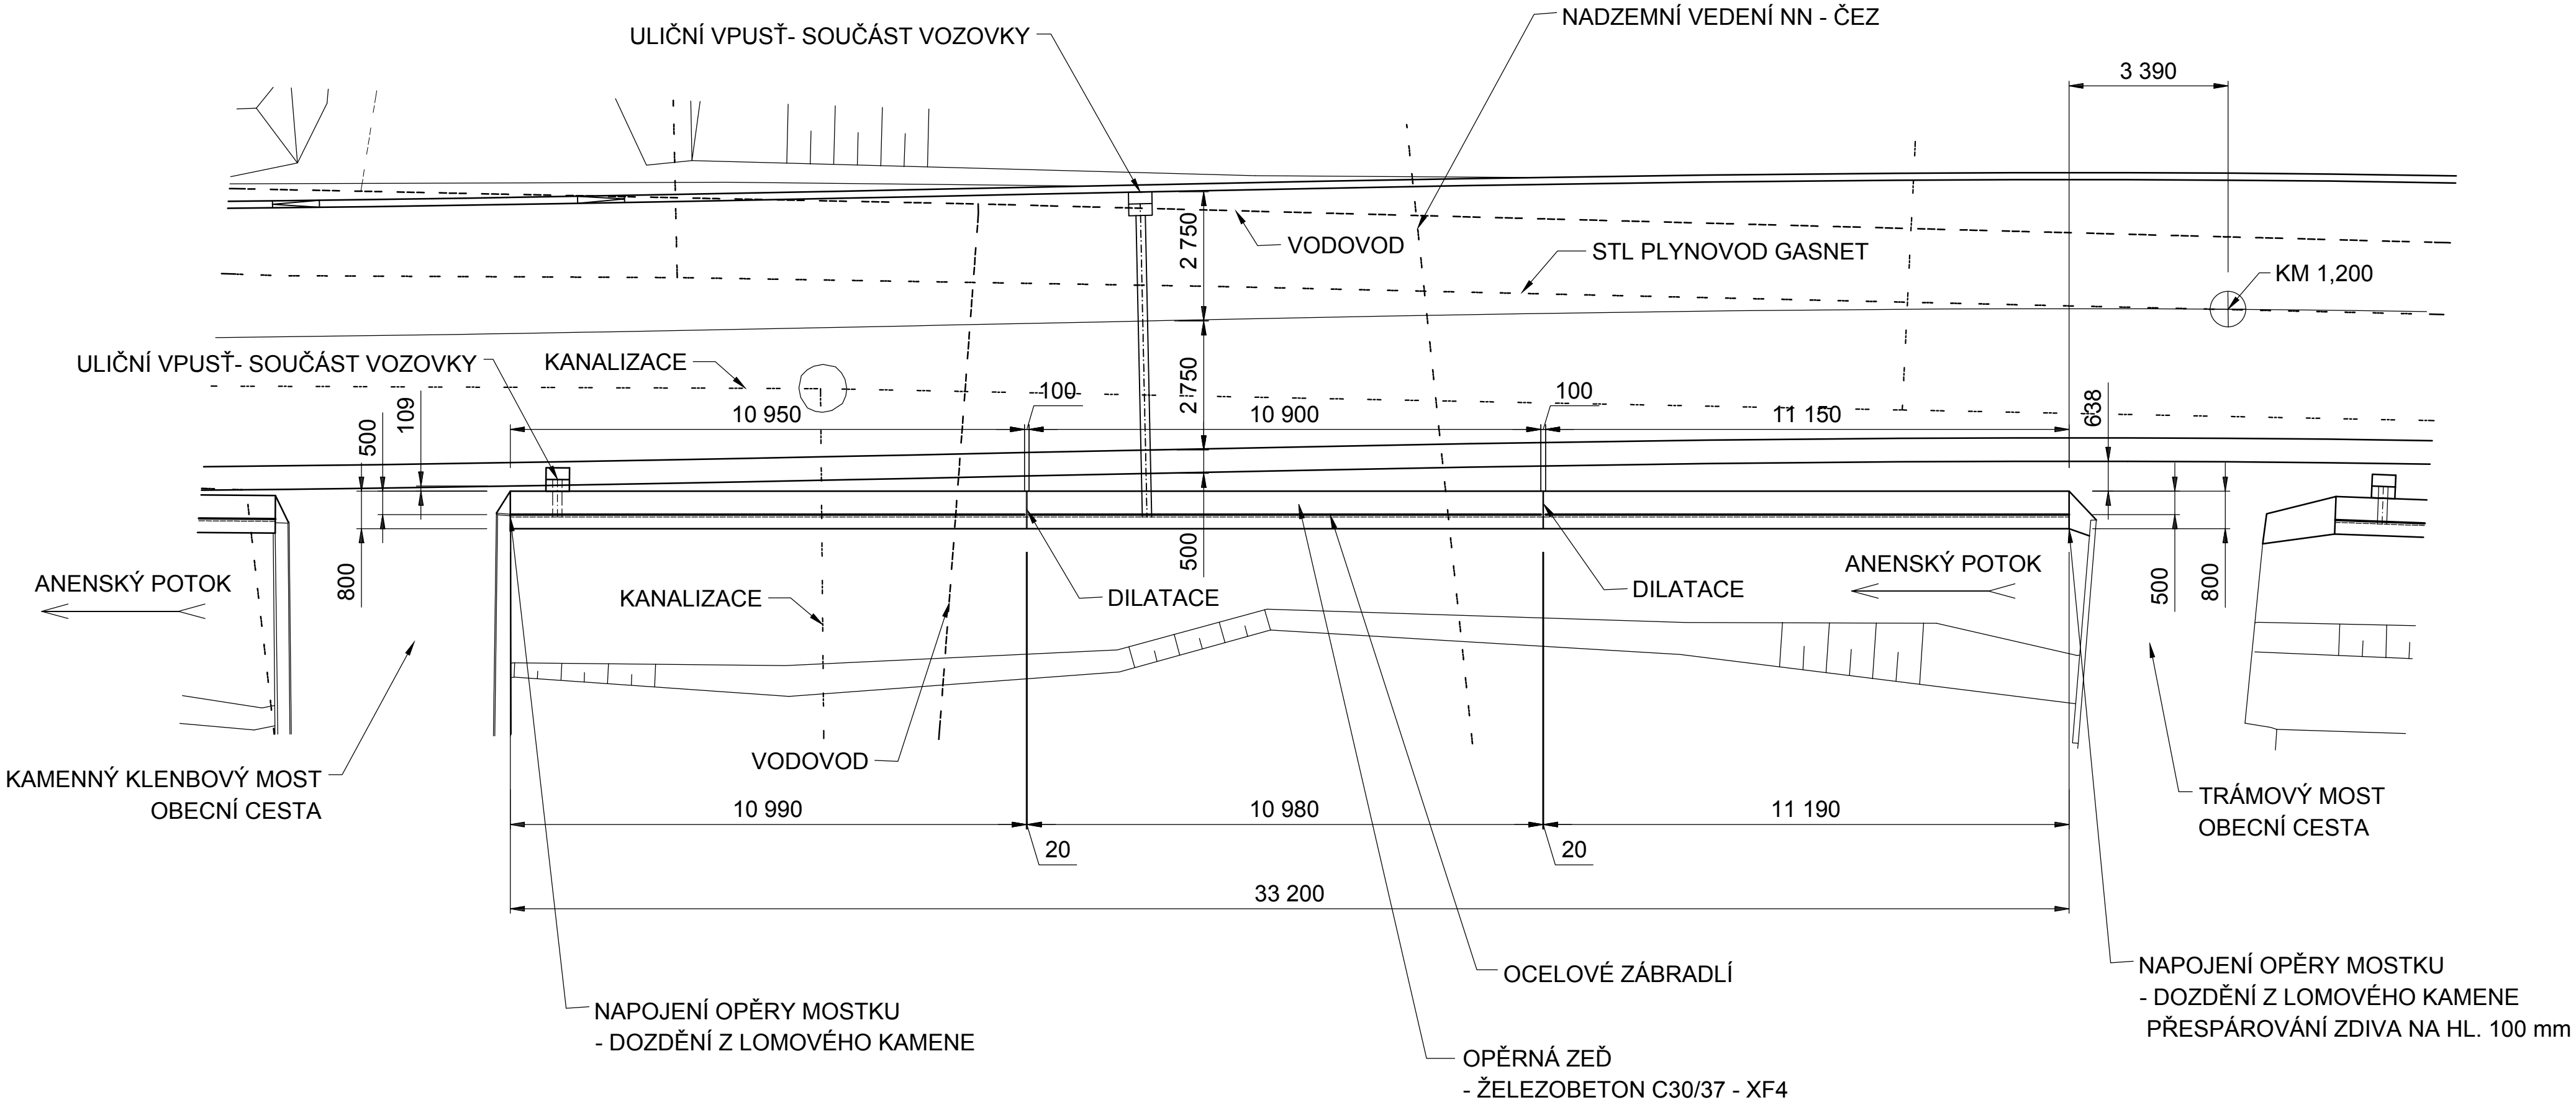

LUŽE

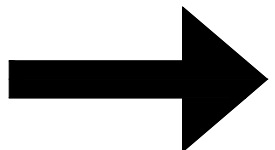

Výškový systém: BpV
Souřadnicový systém: JTSK

Zodpovědný projektant	Ing. Pavel Starý		<i>porem</i> Ing. Pavel Starý Kroskov 118 538 05 Sed tel.: 774602464	
Vypracoval	Ing. Pavel Starý			
Kreslil	Ing. Pavel Starý			
Kraj: Pardubický	Okres: Chrudim	Obec: Luže		
Investor: Správa a údržba silnic Pardubického kraje				
Akce:				
Rekonstrukce opěrných zdí silnice III/3561 Radim SO 204 – Opěrná zeď č.4			Datum	VI. 2018
			Formát	8x A4
			Měřítko	1:100
			Stupeň	PDPS
			Č. zakázky	
Příloha:	Č. přílohy:			Č. výkresu:
Pádorys			5.4.2.	1.