


PRACOVNÍ PŘÍČNÉ ŘEZY KM 1,550 –2,839
1: 100

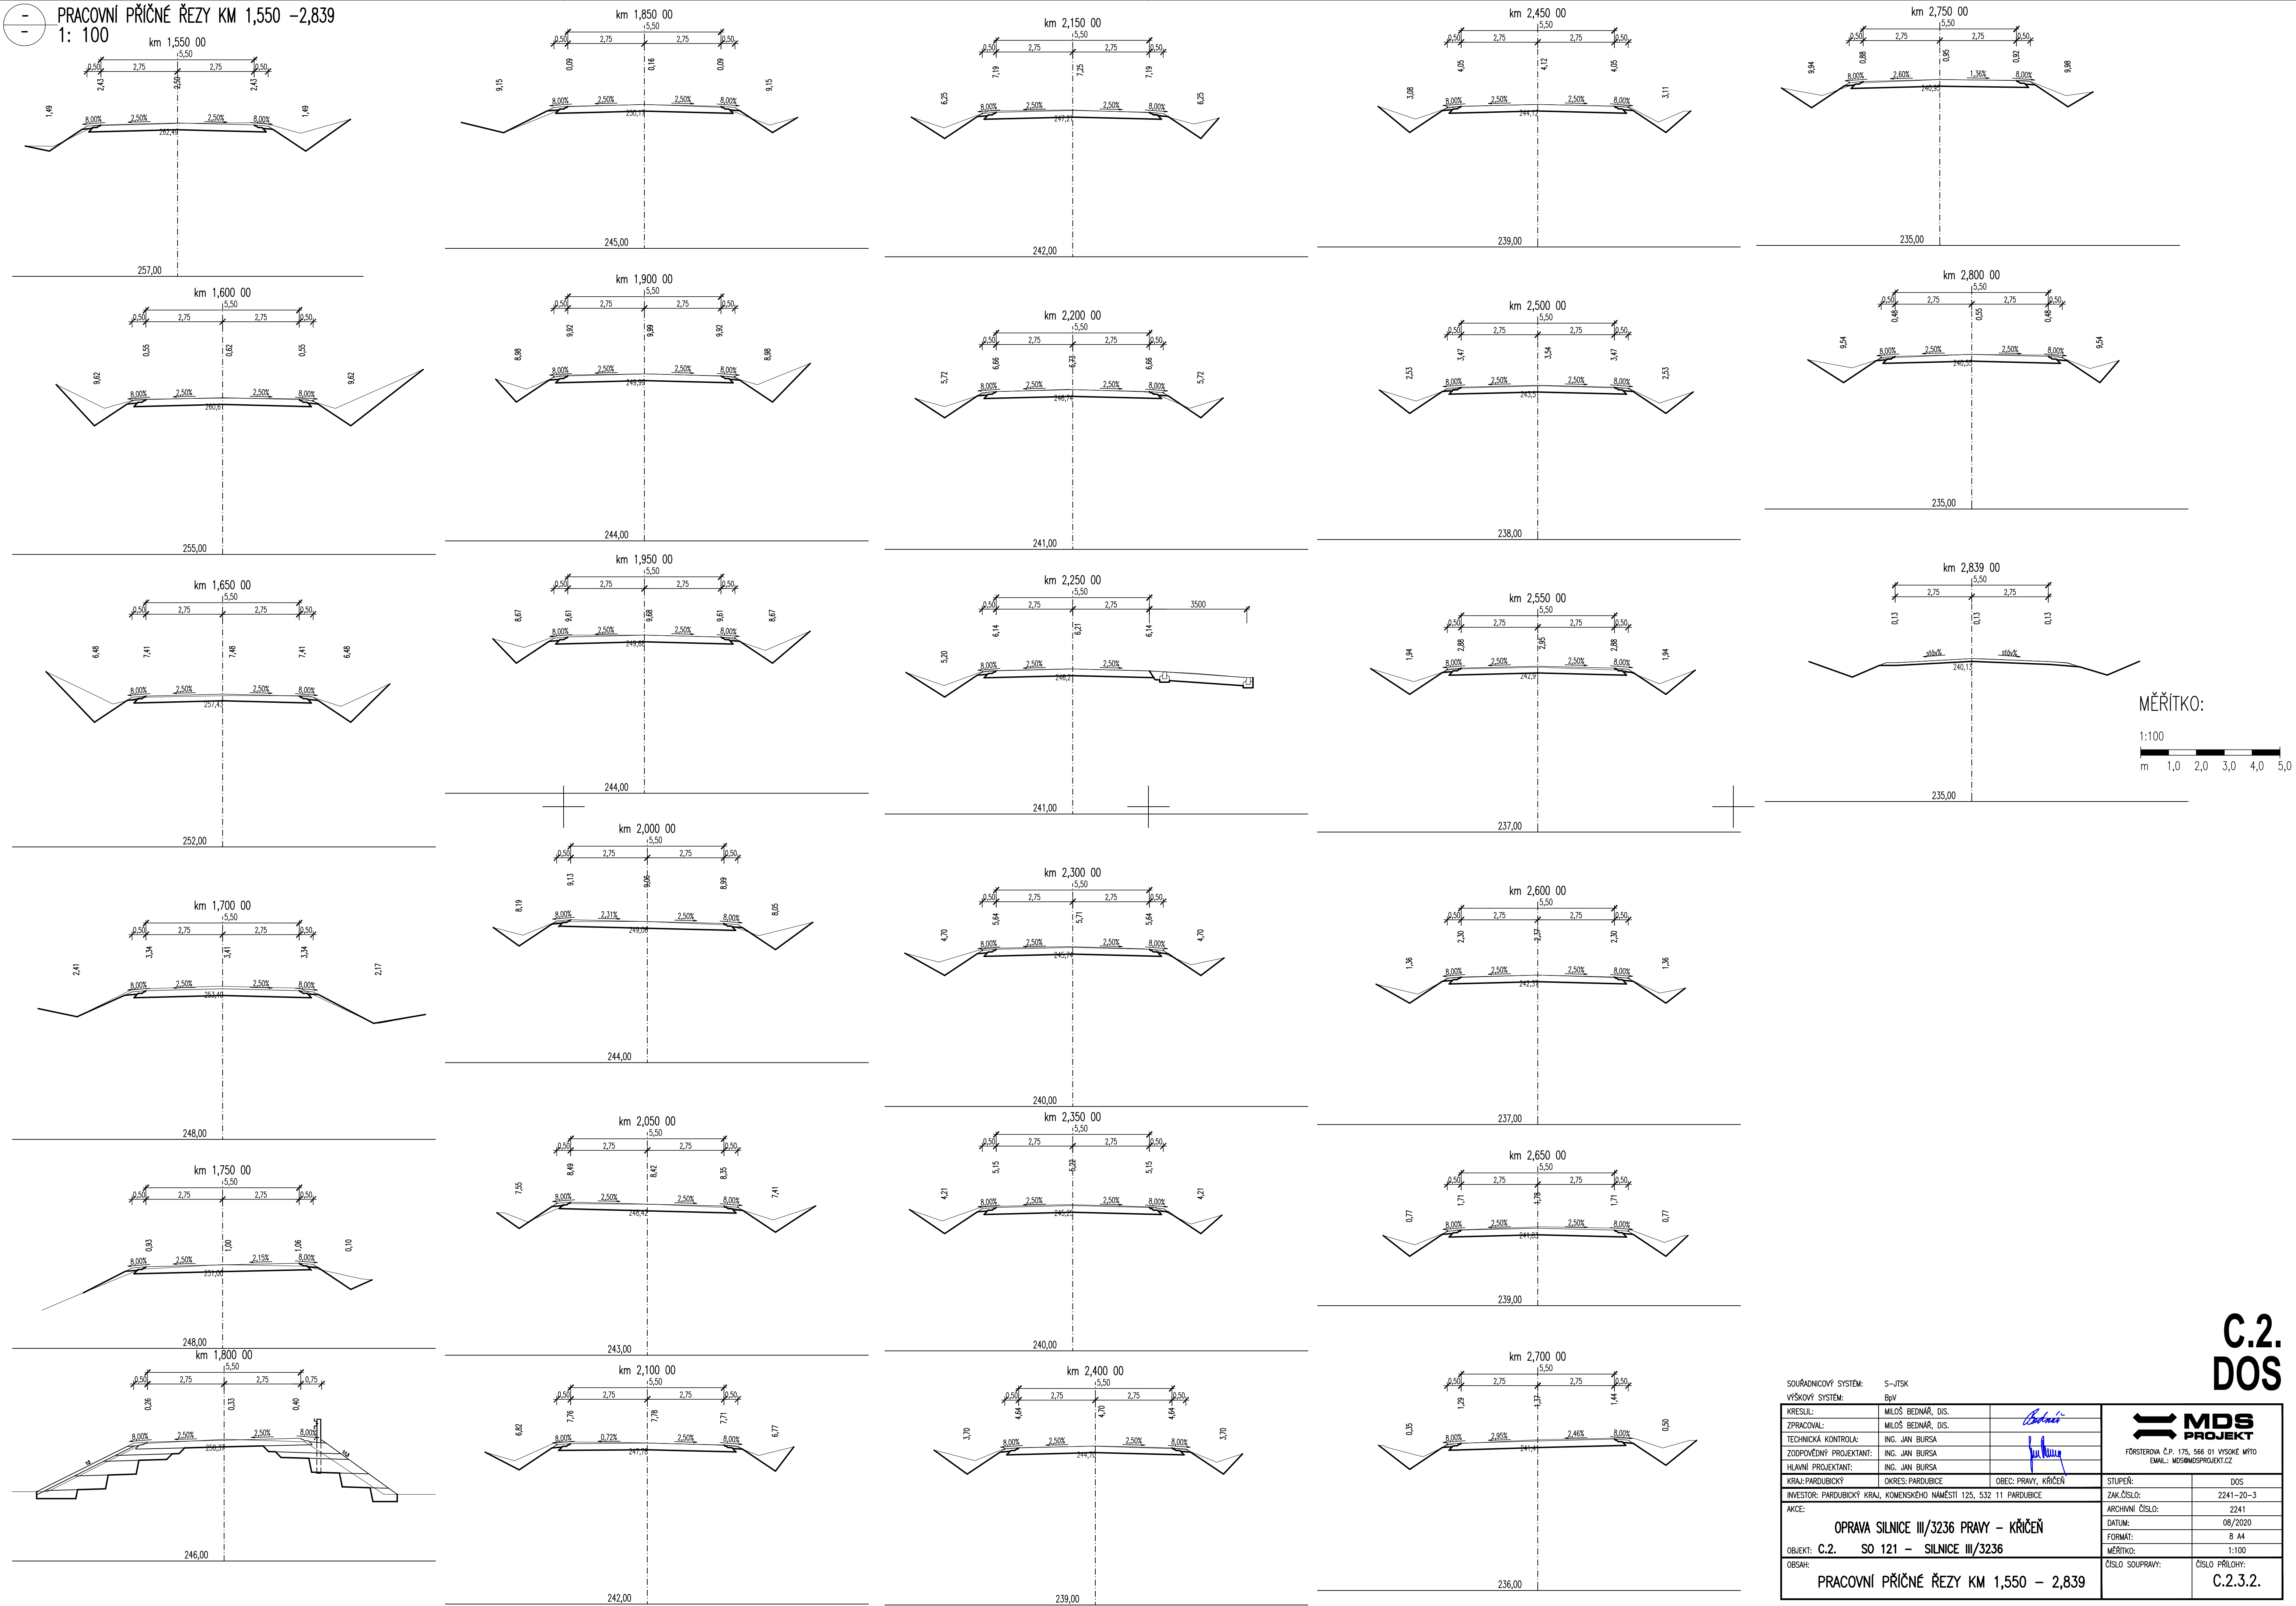




MĚŘÍTKO:

1:100

m 1,0 2,0 3,0 4,0 5,0

C.2.
DOS

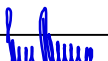SOUŘADNICOVÝ SYSTÉM: S-JTSK					
VÝŠKOVÝ SYSTÉM: BpV					
KRESLIL:	MILOŠ BEDNÁŘ, DIS.			<div> FORSTEROVA Č.P. 175, 566 01 VYSOKÉ MYTO E-MAIL: MDS@MDS-PROJEKT.CZ</div>	
ZPRACOVAL:	MILOŠ BEDNÁŘ, DIS.				
TECHNICKÁ KONTROLA:	ING. JAN BURSA				
ZODPOVĚDNÝ PROJEKTANT:	ING. JAN BURSA				
HLAVNÍ PROJEKTANT:	ING. JAN BURSA				
KRAJ: PARDUBICKÝ	OKRES: PARDUBICE	OBEC: PRAVÝ, KRČEŇ			
INVESTOR: PARDUBICKÝ KRAJ, KOMENSKÉHO NÁMĚSTÍ 125, 532 11 PARDUBICE		STUPEŇ:		DOS	
AKCE:		ZAK.ČÍSLO:		2241-20-3	
OPRAVA SILNICE III/3236 PRAVÝ – KRČEŇ		ARCHIVNÍ ČÍSLO:		2241	
		DATUM:		08/2020	
		FORMÁT:		B A4	
		MĚŘÍTKO:		1:100	
		OBJEKT: C.2. SO 121 – SILNICE III/3236		ČÍSLO SOUPRAVY:	
OBSAH:		PRACOVNÍ PŘÍČNÉ ŘEZY KM 1,550 – 2,839		C.2.3.2.	