













$$\begin{array}{r} 668450 \\ + 101 \\ \hline \end{array}$$

## LEGENDA

- |  |  |
|--|--|
|  | CHODNÍK - ZAMKOVÁ DLAŽBA, BARVA PŘÍRODNÍ (ŠED    |
|  | ZESILENÝ CHODNÍK - ZAMKOVÁ DLAŽBA                |
|  | ZELEŇ  |
|    | ŽULOVÁ DLAŽBA                                    |
|    | TECHNOLOGICKÁ DLAŽBA (zámková dlažba kontrastní) |
|    | VOPROVONÉ DOPRAVNÍ ZNAČENÍ BÍLÉ                  |
|    | BETONOVÁ PARKOVÁ OBRUBA                          |
|    | KAMENNÁ SILNIČNÍ OBRUBA, SNIŽENÁ OBRUBA          |
|    | PRŮKY PRO NEVIDOMÉ (zámková dlažba pro nevidomé) |
|    | ROZHLÍDEVOÉ POKLADY                              |

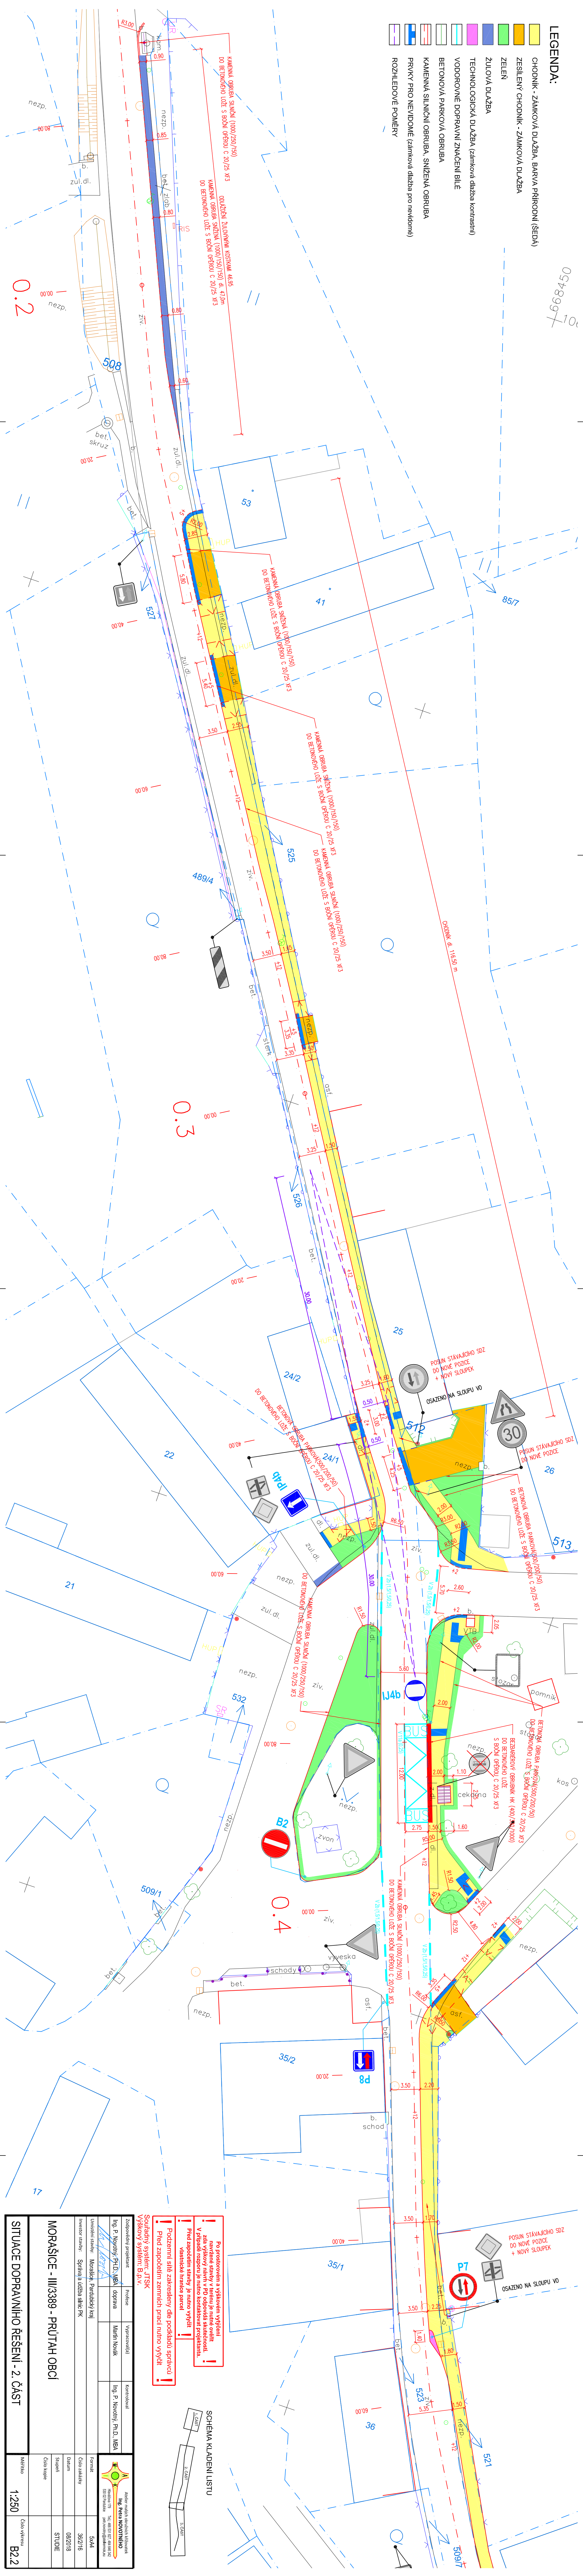

## SCHÉMA KLADENÍ LISTU

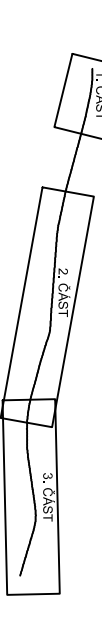

**Po prostorovém a výškovém vytyčení navržené stavby v terénu je nutné ověřit zda výškový návrh v PD odpovídá skutečnosti. V případě rozporu je nutno kontaktovat projektanta.**

[illegible]

MORAŠICE - III/3389 - PRŮTAH OCE

## SITUACE DOPRAVNÍHO ŘEŠENÍ - 2. ČÁST

Měřitko	Číslo výkresu
1:250	B22