PŮDORYS 1:50

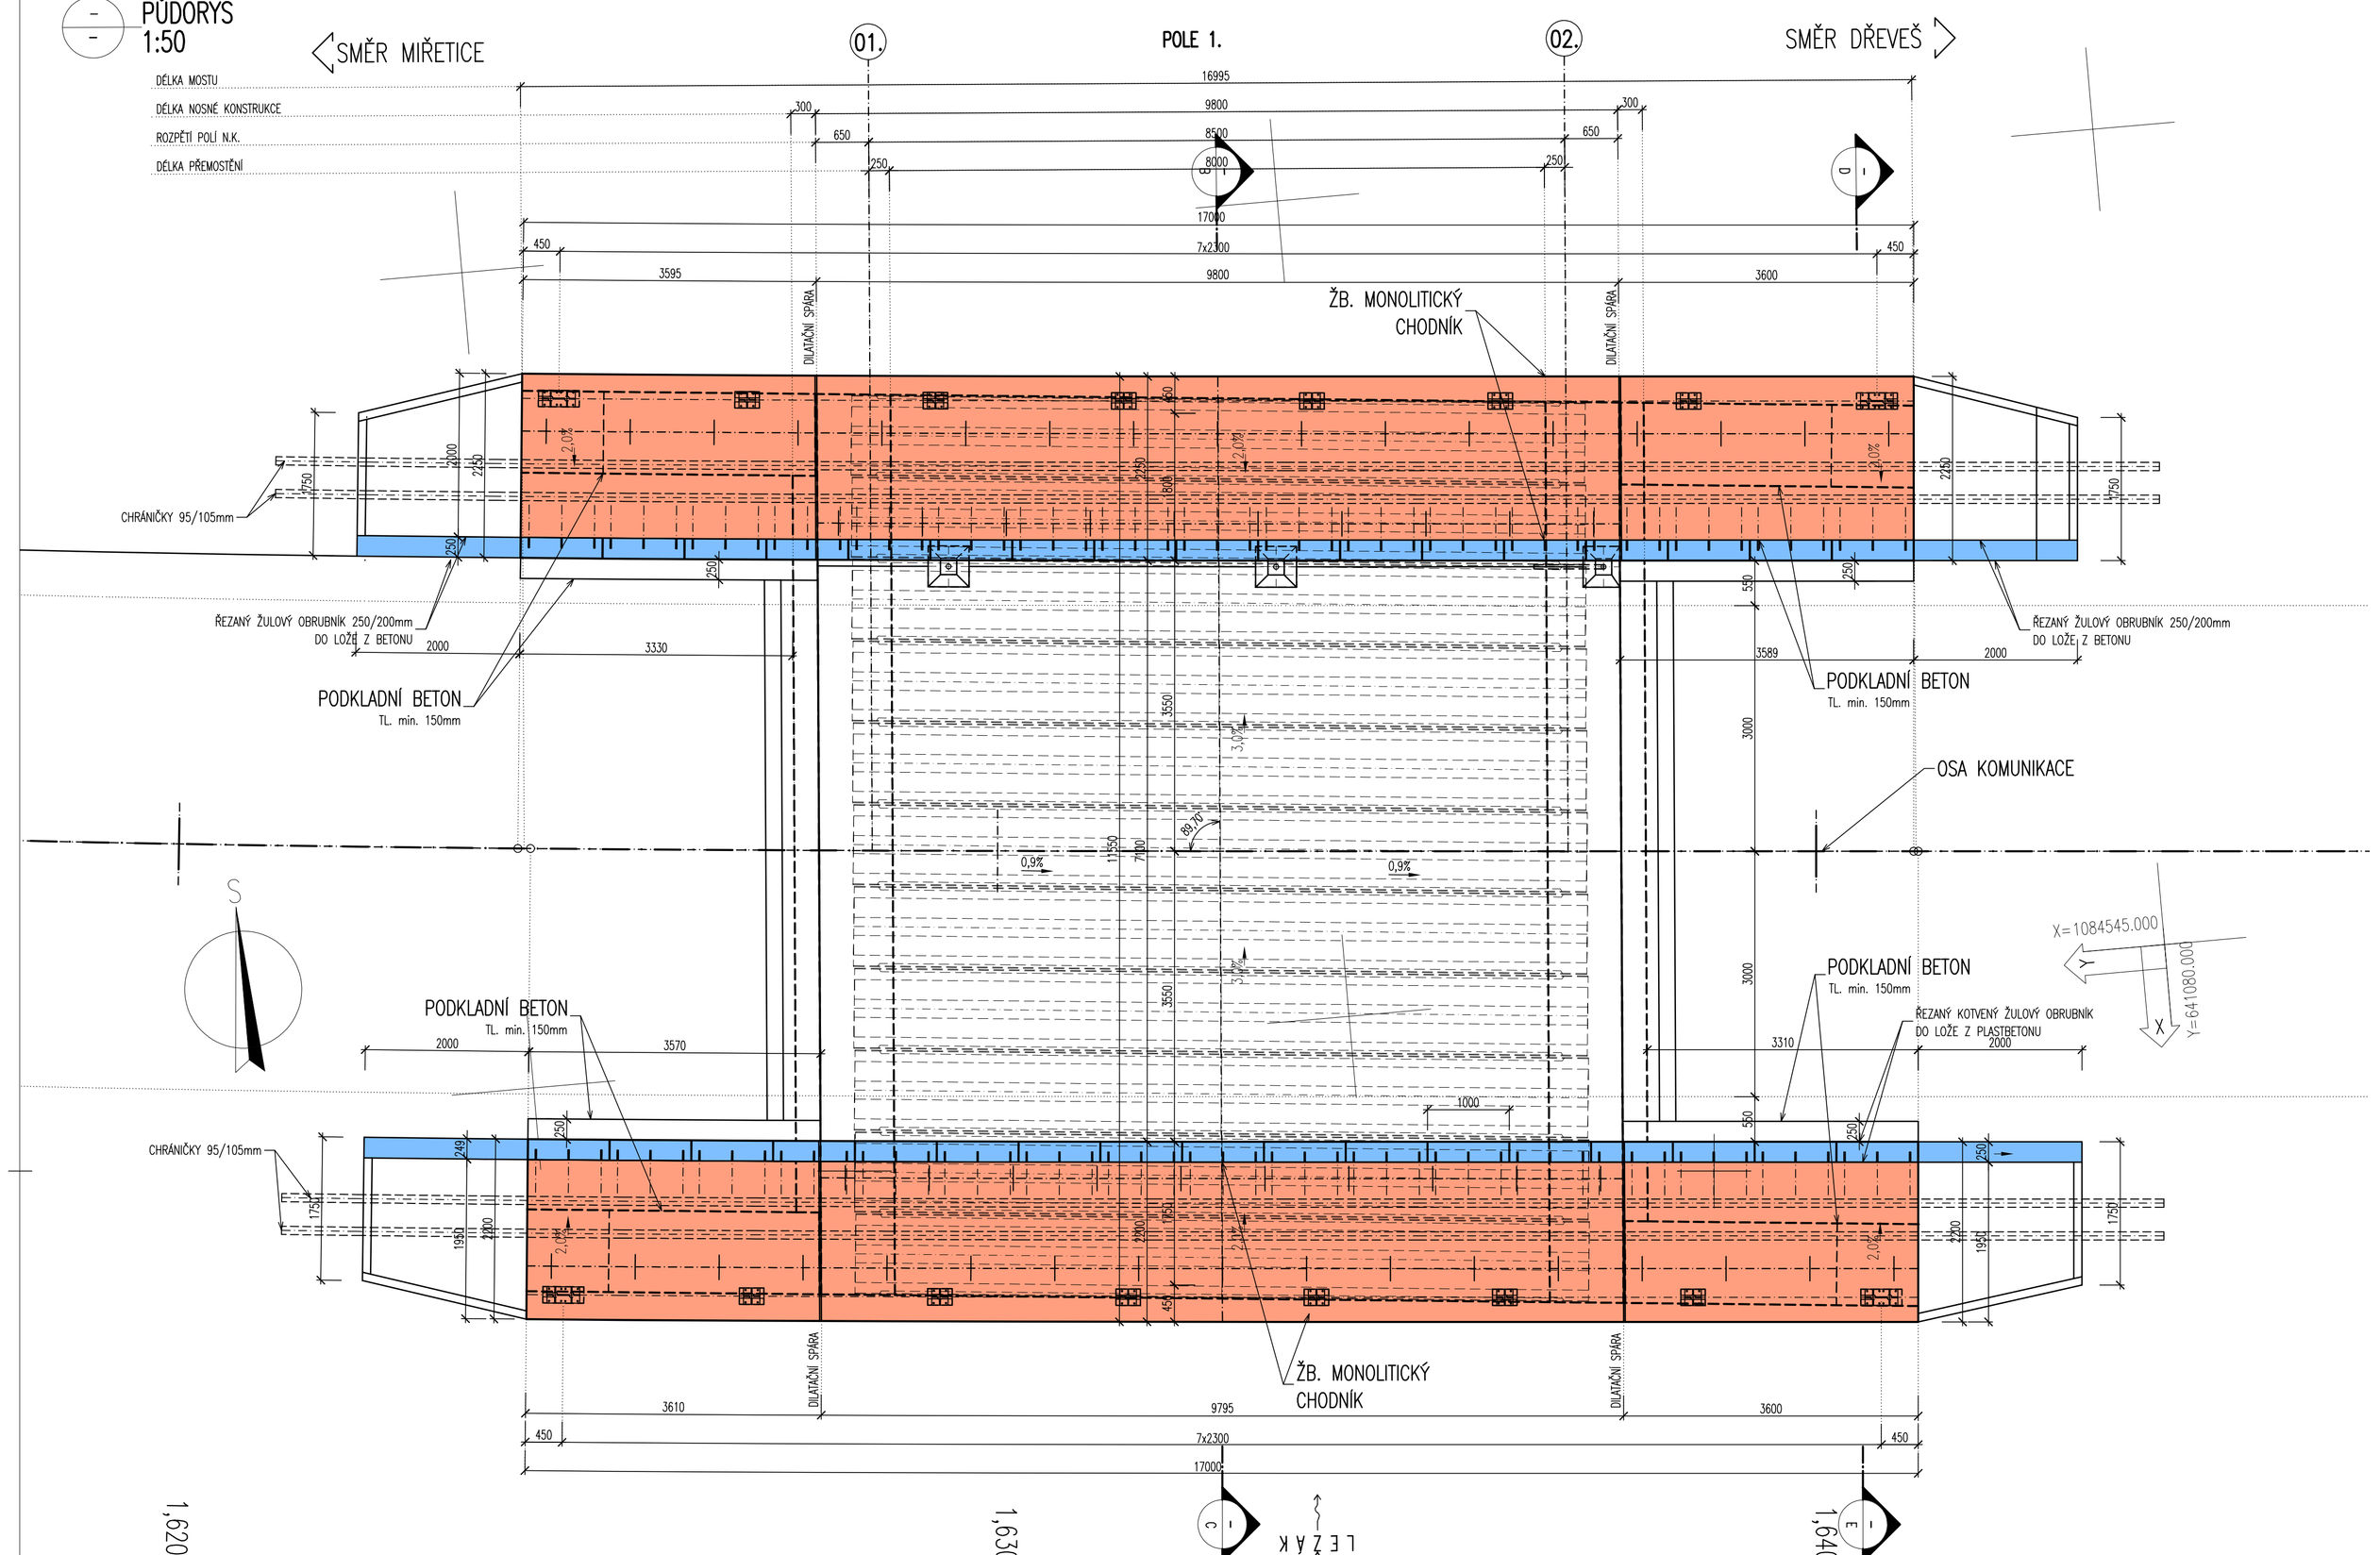

D PŘÍČNÝ ŘEZ 1:20

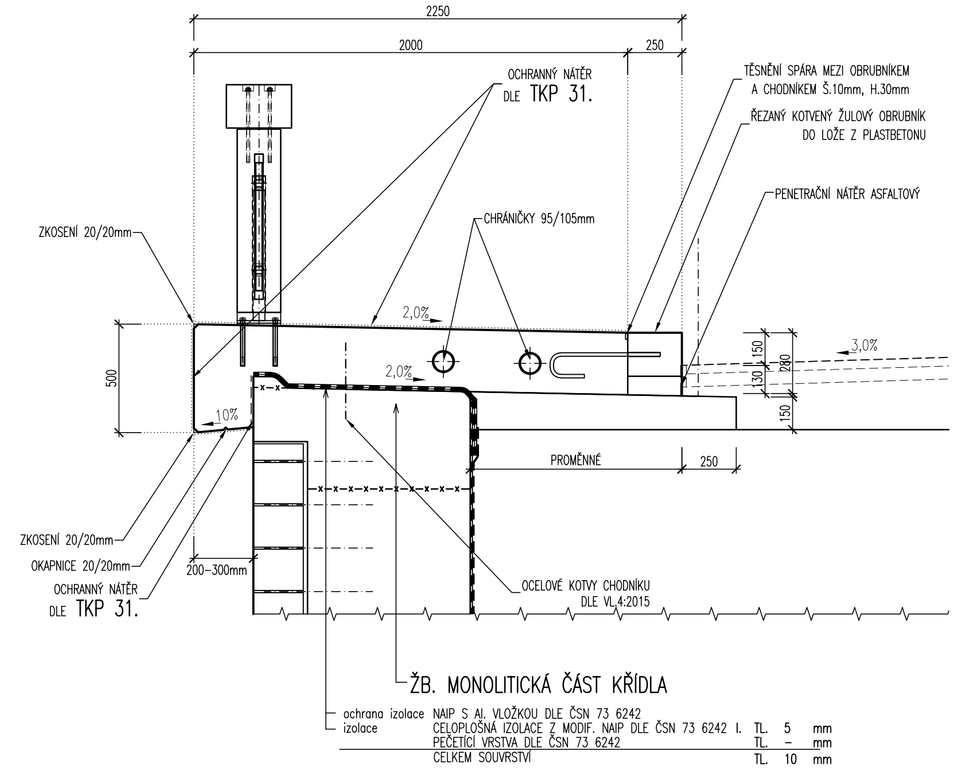

- PŘÍPUSTNÉ ODCHYLKY:

PRŮŘEZY– TKP 18, NEBO ČSN EN 13670 (PLATÍ TOLERANČNÍ TŘÍDA 1, KROMĚ PŘEDPNACÍ VÝZTUŽE):

– li – ROZMĚRU PRŮŘEZU (NOSNÁ KONSTRUKCE, DESKA, PILÍŘ)

ROZMĚR	TOLERANČNÍ TŘÍDA 1	TOLERANČNÍ TŘÍDA 2	
li < 150 mm	±10 mm	±5 mm	
li = 400 mm	±15 mm	±10 mm	
li >= 2500 mm	±30 mm	±30 mm	(MEZILEHLÉ HODNOTY SE INTERPOLUJÍ)

– PRAVOÚHLOST PŘÍČNÉHO ŘEZU

a ... ROZMĚR PŘÍČNÉHO ŘEZU VĚTŠÍ Z ±0,04 a NEBO ±10 mm, ALE NE VÍCE NEŽ ±20 mm

– POLOHA BETONÁŘSKÉ VÝZTUŽE

h ... VÝŠKA PRŮŘEZU	TOLERANČNÍ TŘÍDA 1	TOLERANČNÍ TŘÍDA 2	
h <= 150 mm	+10 mm	+5 mm	
h = 400 mm	+15 mm	+15 mm	
h >= 2500 mm	+20 mm	+20 mm	(MEZILEHLÉ HODNOTY SE INTERPOLUJÍ)
MINIMÁLNÍ KRYTÍ	–10 mm	–10 mm	(ZÁVISÍ NA d_{dev})
STYKOVANÁ PŘESAHEM	–0,06 L (L ... délka přesahu)		

- ZNAČENÍ BETONŮ:

OZNAČENÍ BETONŮ JE V DOK. PROVEDENO PODLE ČSN EN 206, VČETNĚ AGRESIVITY PROSTŘEDÍ.
TATO OZNAČENÍ JE ROZHODUJÍCÍ PRO STANOVENÍ TRVANLIVOSTI A ODOLNOSTI.

- ÚPRAVA POVRCHŮ (dle TKP 18.):

POVRCHOVÁ ÚPRAVA BETONOVÝCH KONSTRUKCÍ BUDE PROVEDENA DLE NÍŽE UVEDENÝCH POPISŮ:

Ao	– VEŠKERÉ NEVIDITELNÉ PLOCHY
C1d	– RUBOVÉ PLOCHY OPĚR A KŘÍDEL
C2d	– VIDITELNÉ PLOCHY OPĚR A KŘÍDEL
C2d	– NOSNÁ KONSTRUKCE
C2d	– PODHLEDY ŘÍMS
Ed	– POVRCH ŘÍMS (STRHÁŽ)
Bd	– BOKORYS ŘÍMS

MATERIÁL NOVÝCH KONSTRUKCÍ:

KONSTRUKČNÍ BETONY:

dle TKP 18. a dle ČSN EN 206

ŽB. MONOL. CHODNÍKY A ŘÍMSY **C30/37 XF4, XD3 – Cl 0,40; Dmax 16 – S4**

NEKONSTRUKČNÍ BETONY:

dle TKP 18. a dle ČSN EN 206

PODKLADNÍ BETON (pro základy, křídla) **C 8/10** XO

VÝZTUŽ:

označení dle ČSN EN 10080, EN 10138

BETONÁŘSKÁ VÝZTUŽ **B 500 B**

B PŘÍČNÝ ŘEZ 1:20

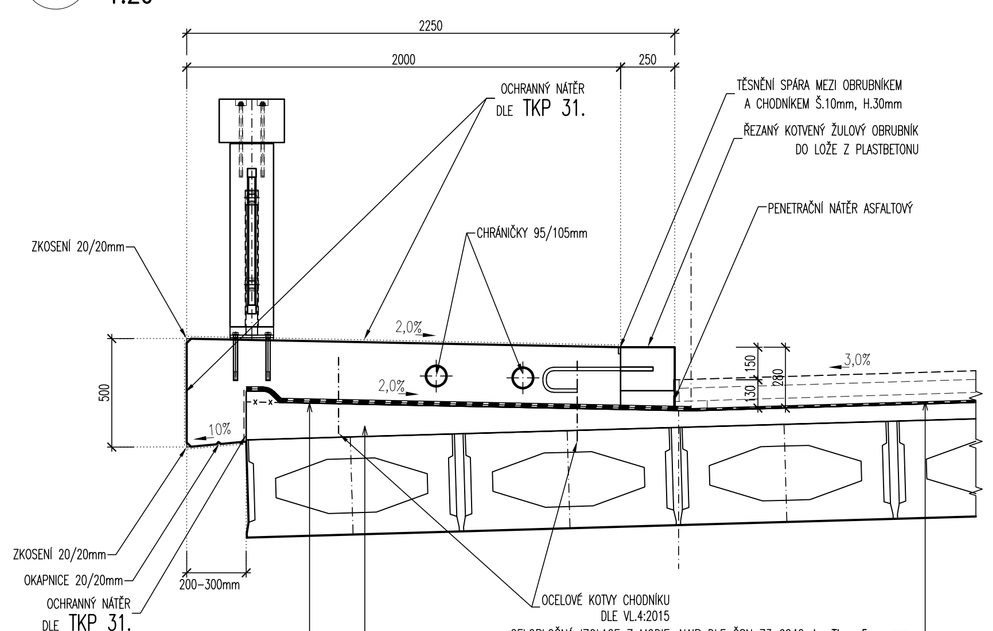

C PŘÍČNÝ ŘEZ 1:20

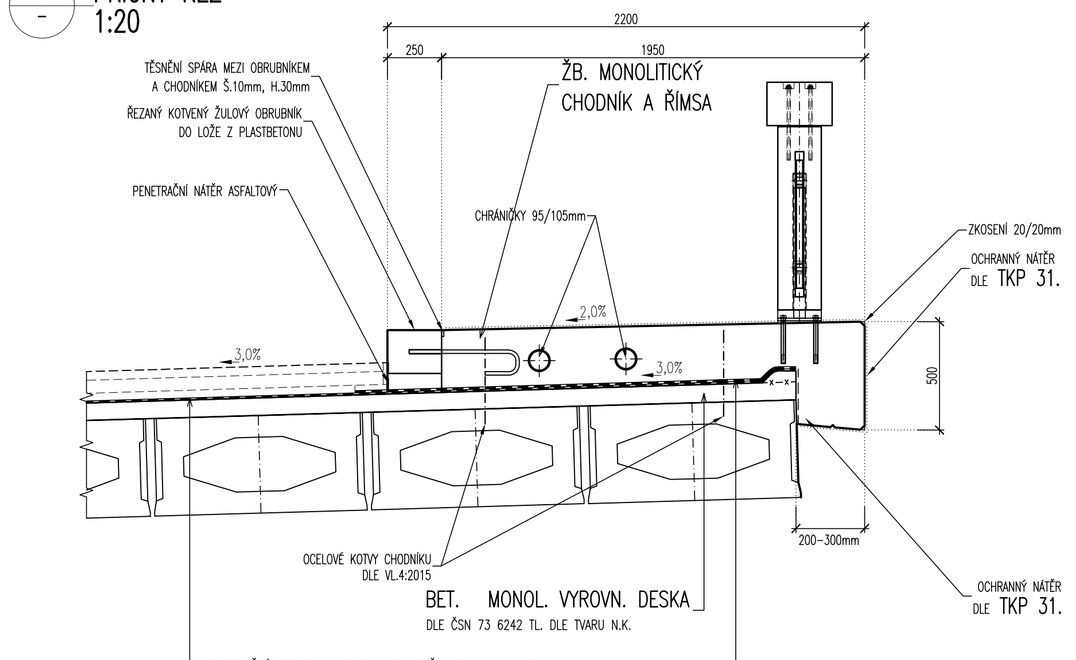

E PŘÍČNÝ ŘEZ 1:20

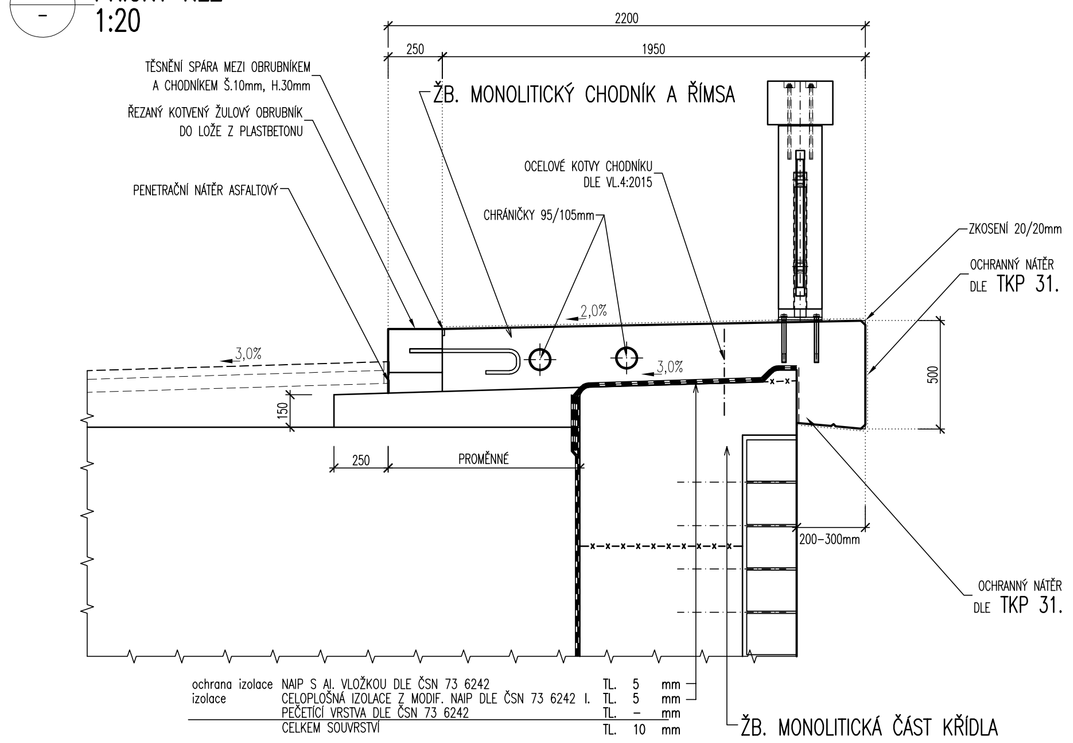

MĚŘÍTKO:

1:50

m 0.50 1.00 1.50 2.00 2.50

1:20

m 0.20 0.40 0.60 0.80 1.00

SO 201 DUSP+PDPS

SOUŘADNICOVÝ SYSTÉM:	S-JTSK
VÝŠKOVÝ SYSTÉM:	BpV

KRESLIL:	KOLEKTIV		MDS PROJEKT
ZPRACOVAL:	ING. JAN BURSA		FÖRSTEROVA Č.P. 175, 566 01 VYSOKÉ MÝTO
TECHNICKÁ KONTROLA:	ING. MARTIN ROUŠAR		EMAIL: MDS@MDSPROJEKT.CZ
ZODPOVĚDNÝ PROJEKTANT:	ING. JAN BURSA		
HLAVNÍ PROJEKTANT:	ING. JAN BURSA		
KRAJ: PARDUBICKÝ	OKRES: CHRUDIM	OBEC: MŘETICE, DACHOV, DŘEVEŠ	

INVESTOR: PARDUBICKÝ KRAJ, MASARYKOVO NÁMĚSTÍ 125, 532 11 PARDUBICE		STUPEŇ:	DUSP+PDPS
AKCE:	OPRAVA SILNICE III/337 73 MIŘETICE – DŘEVEŠ	ZAK.ČÍSLO:	2259-20-3
		ARCHIVNÍ ČÍSLO:	2259
OBJEKT:	SO 201 – MOST EV.Č. 33773-1 LEŽÁKY	DATUM:	08/2020
		FORMÁT:	10xA4
OBSAH:	TVAR CHODNÍKŮ A ŘÍMS NA MOSTĚ	MĚŘÍTKO:	1:50, 20
		ČÍSLO SOUPRAVY:	ČÍSLO PŘÍLOHY: D.1.2.10.