

Bereme na vědomí a jako vlastník pozemku souhlasíme s odnětím části pozemku, s umístěním a realizací stavby „Oprava silnice III/337 73 Mířetice - Dřeveš“ na p. p. č. 1852/2 v k.ú. Tisovec, za účelem vydání společného povolení.


STÁTNÍ POZEMKOVÝ ÚŘAD  
Krajský pozemkový úřad pro Pardubický kraj  
B. Němcové 231  
530 02 Pardubice

Ing. Miroslav Kučera  
ředitel KPÚ pro Pardubický kraj

datum 22.1.2021

Státní pozemkový úřad, IČ 01312774

Husinecká 1024/11a, 130 00 Praha 3 - Žižkov

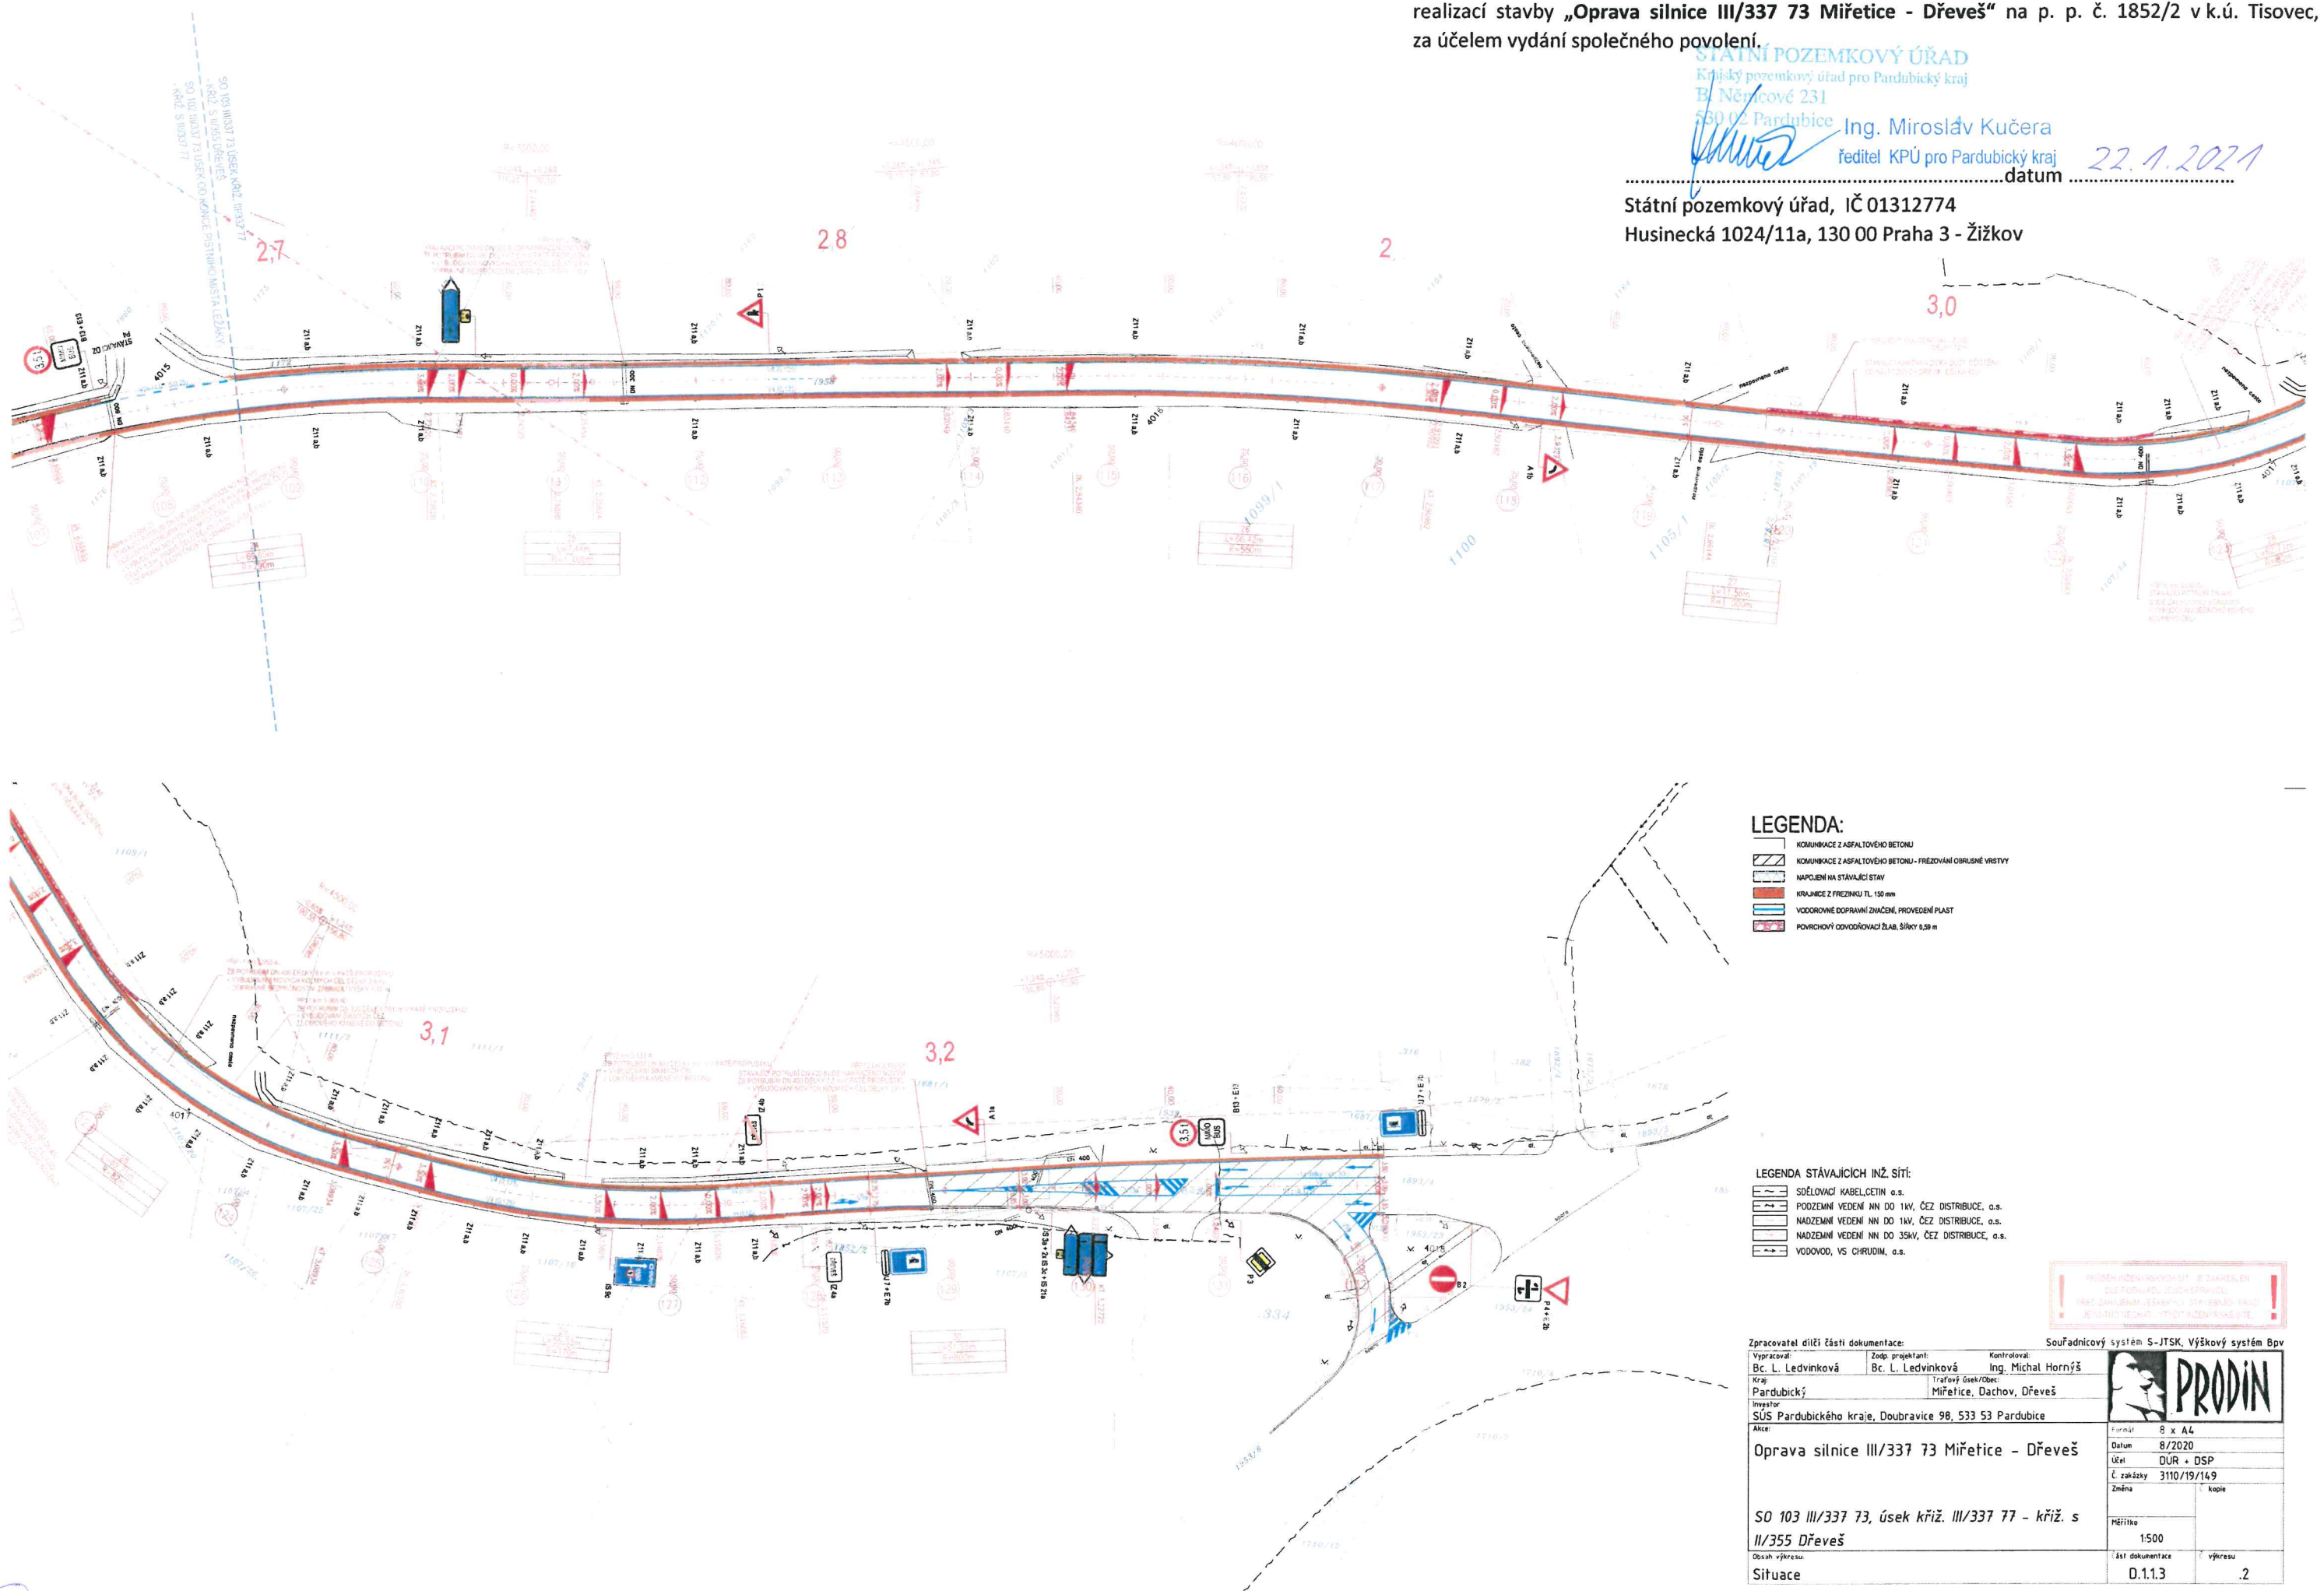

#### LEGENDA:

- KOMUNIKACE Z ASFALTOVÉHO BETONU
- KOMUNIKACE Z ASFALTOVÉHO BETONU - PŘEZOVÁNÍ OBROUSNÉ Vrstvy
- NAPOJENÍ NA STAVAJÍCÍ STAV
- KRAJNICE Z PŘEZKRU TL 150 mm
- VODOPRŮVNÉ DOPRAVNÍ ZNAČENÍ, PŘEVODNÍ PLAST
- POVRCHOVÝ ODVODŇOVACÍ ŽLAB, ŠÍŘKY 0,50 m

#### LEGENDA STÁVAJÍCÍCH INŽ. SÍTÍ:

- SÍŤOVACÍ KABEL, CETIN o.s.
- PODZEMNÍ VEDENÍ NN DO 1kV, ČEZ DISTRIBUCE, o.s.
- NADZEMNÍ VEDENÍ NN DO 1kV, ČEZ DISTRIBUCE, o.s.
- NADZEMNÍ VEDENÍ NN DO 35kV, ČEZ DISTRIBUCE, o.s.
- VODOVOD, VS CHRUDIM, o.s.

Zpracovatel dílčí části dokumentace:

Vypracoval: Bc. L. Ledvinková  
Kraj: Pardubický  
Investor: SÚS Pardubického kraje, Doubravice 98, 533 53 Pardubice

Zodp. projektant: Bc. L. Ledvinková  
Traťový úsek/Obec: Mířetice, Dachov, Dřeveš

Souřadnicový systém S-JTSK, Výškový systém Bpv



Oprava silnice III/337 73 Mířetice - Dřeveš

SO 103 III/337 73, úsek křiž. III/337 77 - křiž. s II/355 Dřeveš

Obsah výkresu:

Situace

Formát	8 x A4
Datum	8/2020
Účel	DUR + DSP
Č. zakázky	3110/19/149
Změna	kopie
Měřítko	1:500
Číslo dokumentace	D.1.1.3
Výkresu	.2



Tam