


SITUACE PROJEKTOVÝCH VRSTEVNIC, M 1:500  
Oprava silnice III/32249 Bořice, úsek Bořice - křiž. III/32256

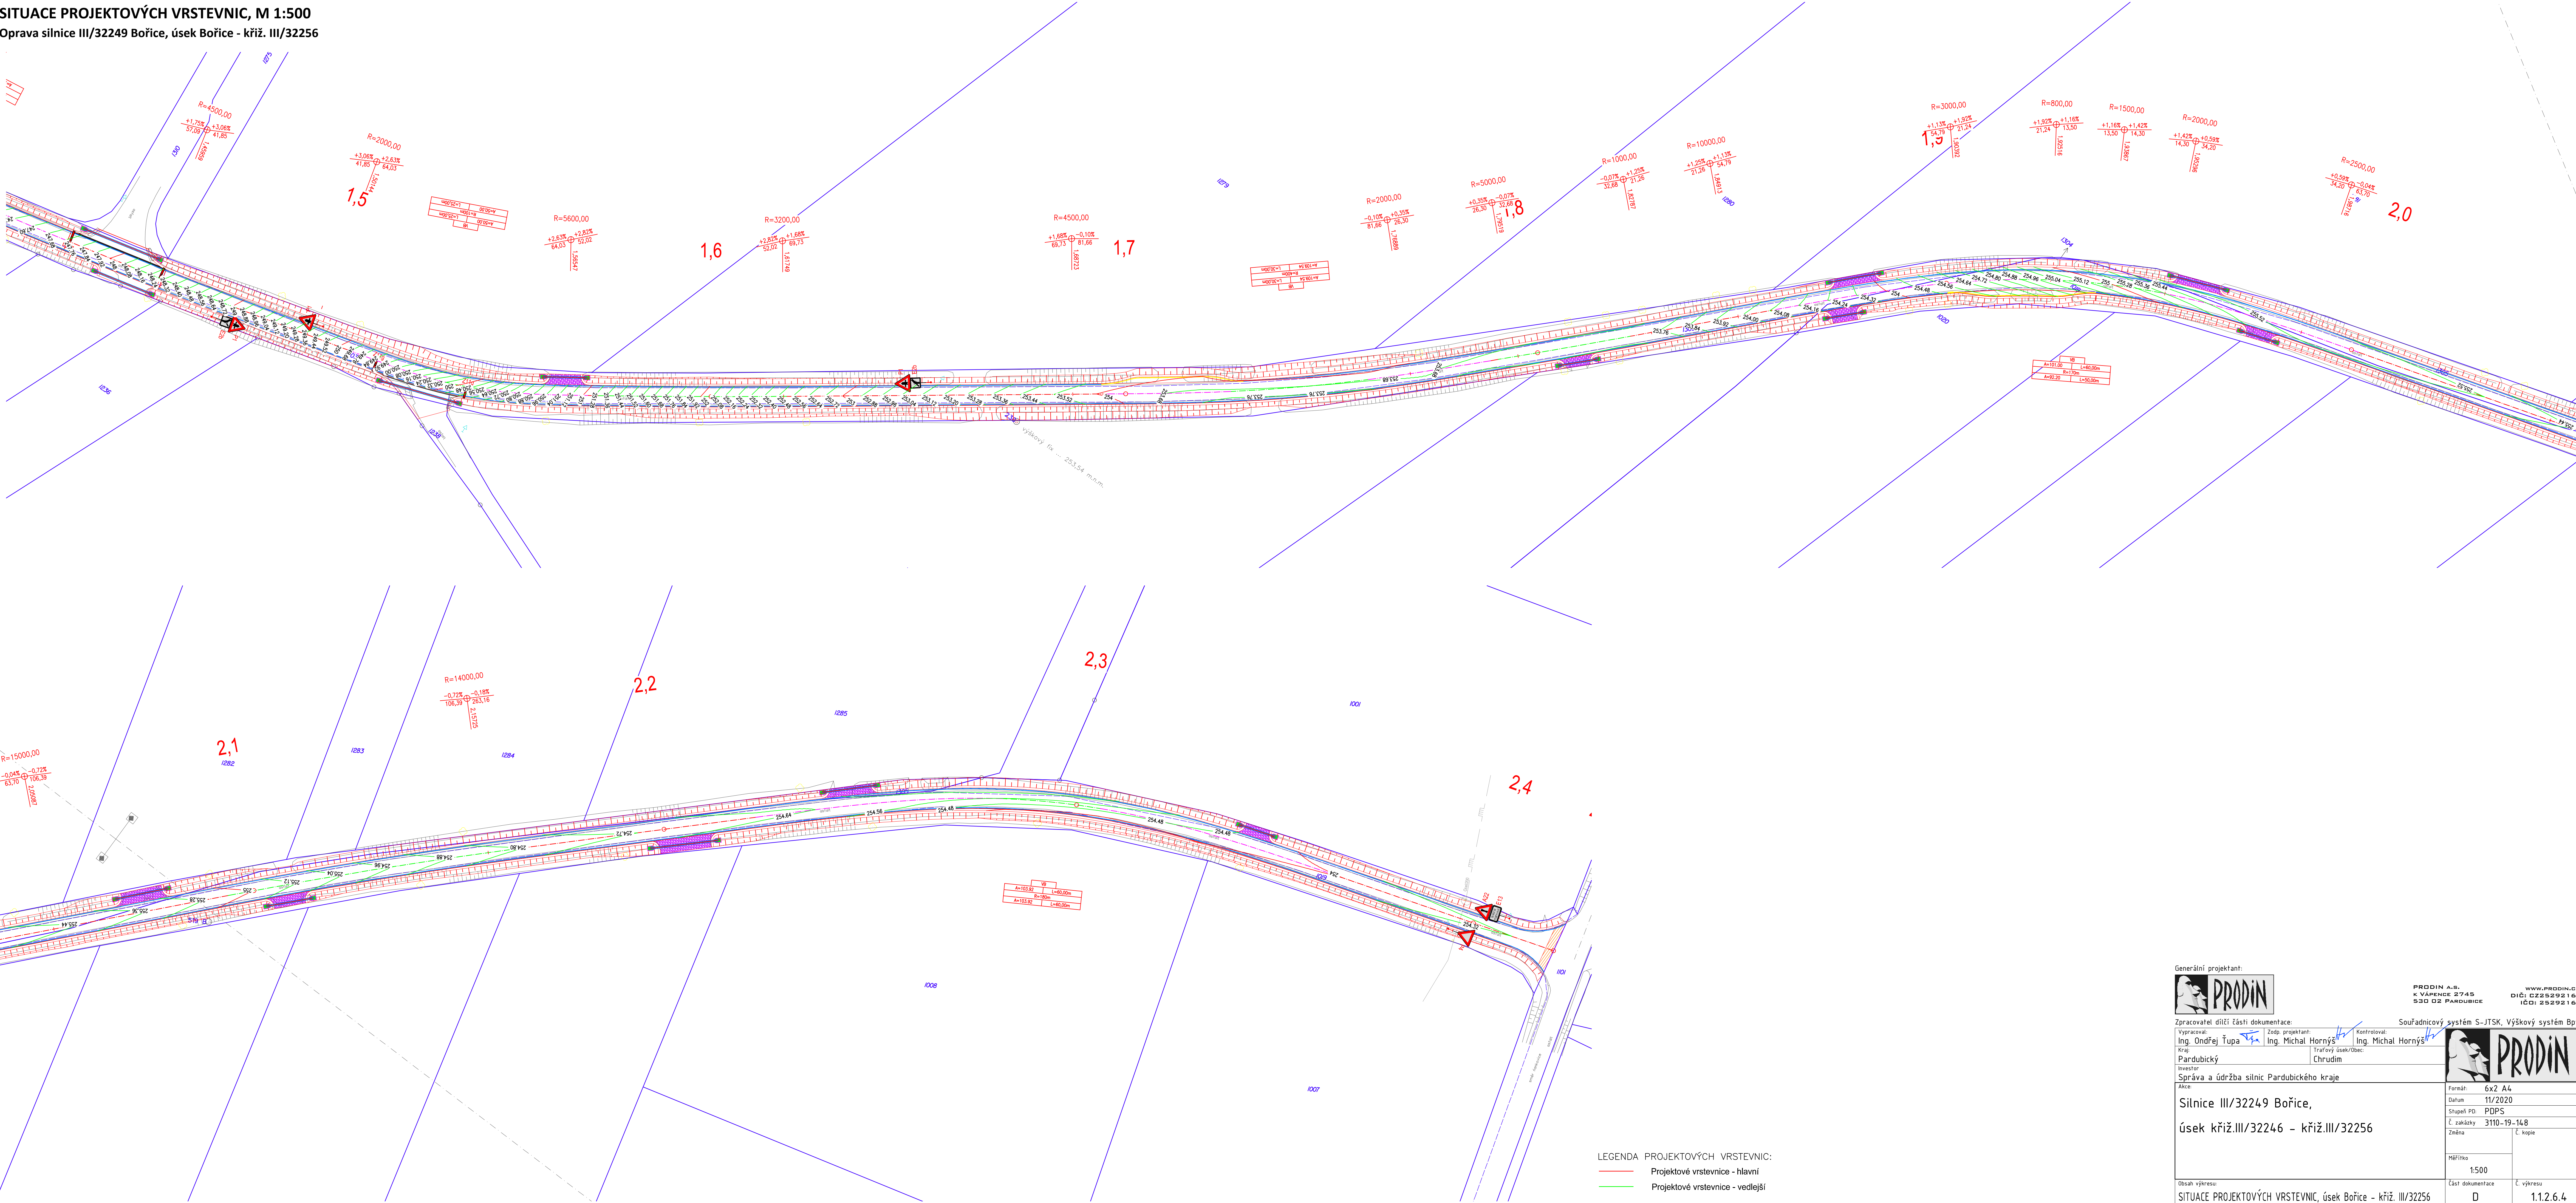

Generální projektant:



PRODIN A.S.  
K VÁPENCE 2745  
530 02 PARDUBICE

WWW.PRODIN.CZ  
DIČ: 622522161  
IČO: 25292161

Zpracovatel dílčí části dokumentace:

Vypracoval:

Ing. Ondřej Ťupa

Kraj:

Pardubický

Investor:

Správa a údržba silnic Pardubického kraje

Alce:

Silnice III/32249 Bořice,

úsek křiž. III/32246 - křiž. III/32256

Obsah výkresu:

SITUACE PROJEKTOVÝCH VRSTEVNIC, úsek Bořice - křiž. III/32256

Souřadnicový systém S-JTSK, Výškový systém Bpv

Zodp. projektant:

Ing. Michal Hornýš

Kraj:

Chrudim

Investor:

Správa a údržba silnic Pardubického kraje

Alce:

Silnice III/32249 Bořice,

úsek křiž. III/32246 - křiž. III/32256

Obsah výkresu:

SITUACE PROJEKTOVÝCH VRSTEVNIC, úsek Bořice - křiž. III/32256



Formát:	6x2 A4
Datum:	11/2020
Stupeň PD:	PDPS
Č. zakázky:	3110-19-148
Změna:	Č. kopie
Měřítko:	1:500
Část dokumentace:	Č. výkresu:
D	1.1.2.6.4