


SOUŘADNICE HLAVNÍCH BODŮ, M 1:250
Oprava silnice III/32249 Bořice, průtah obcí Bořice

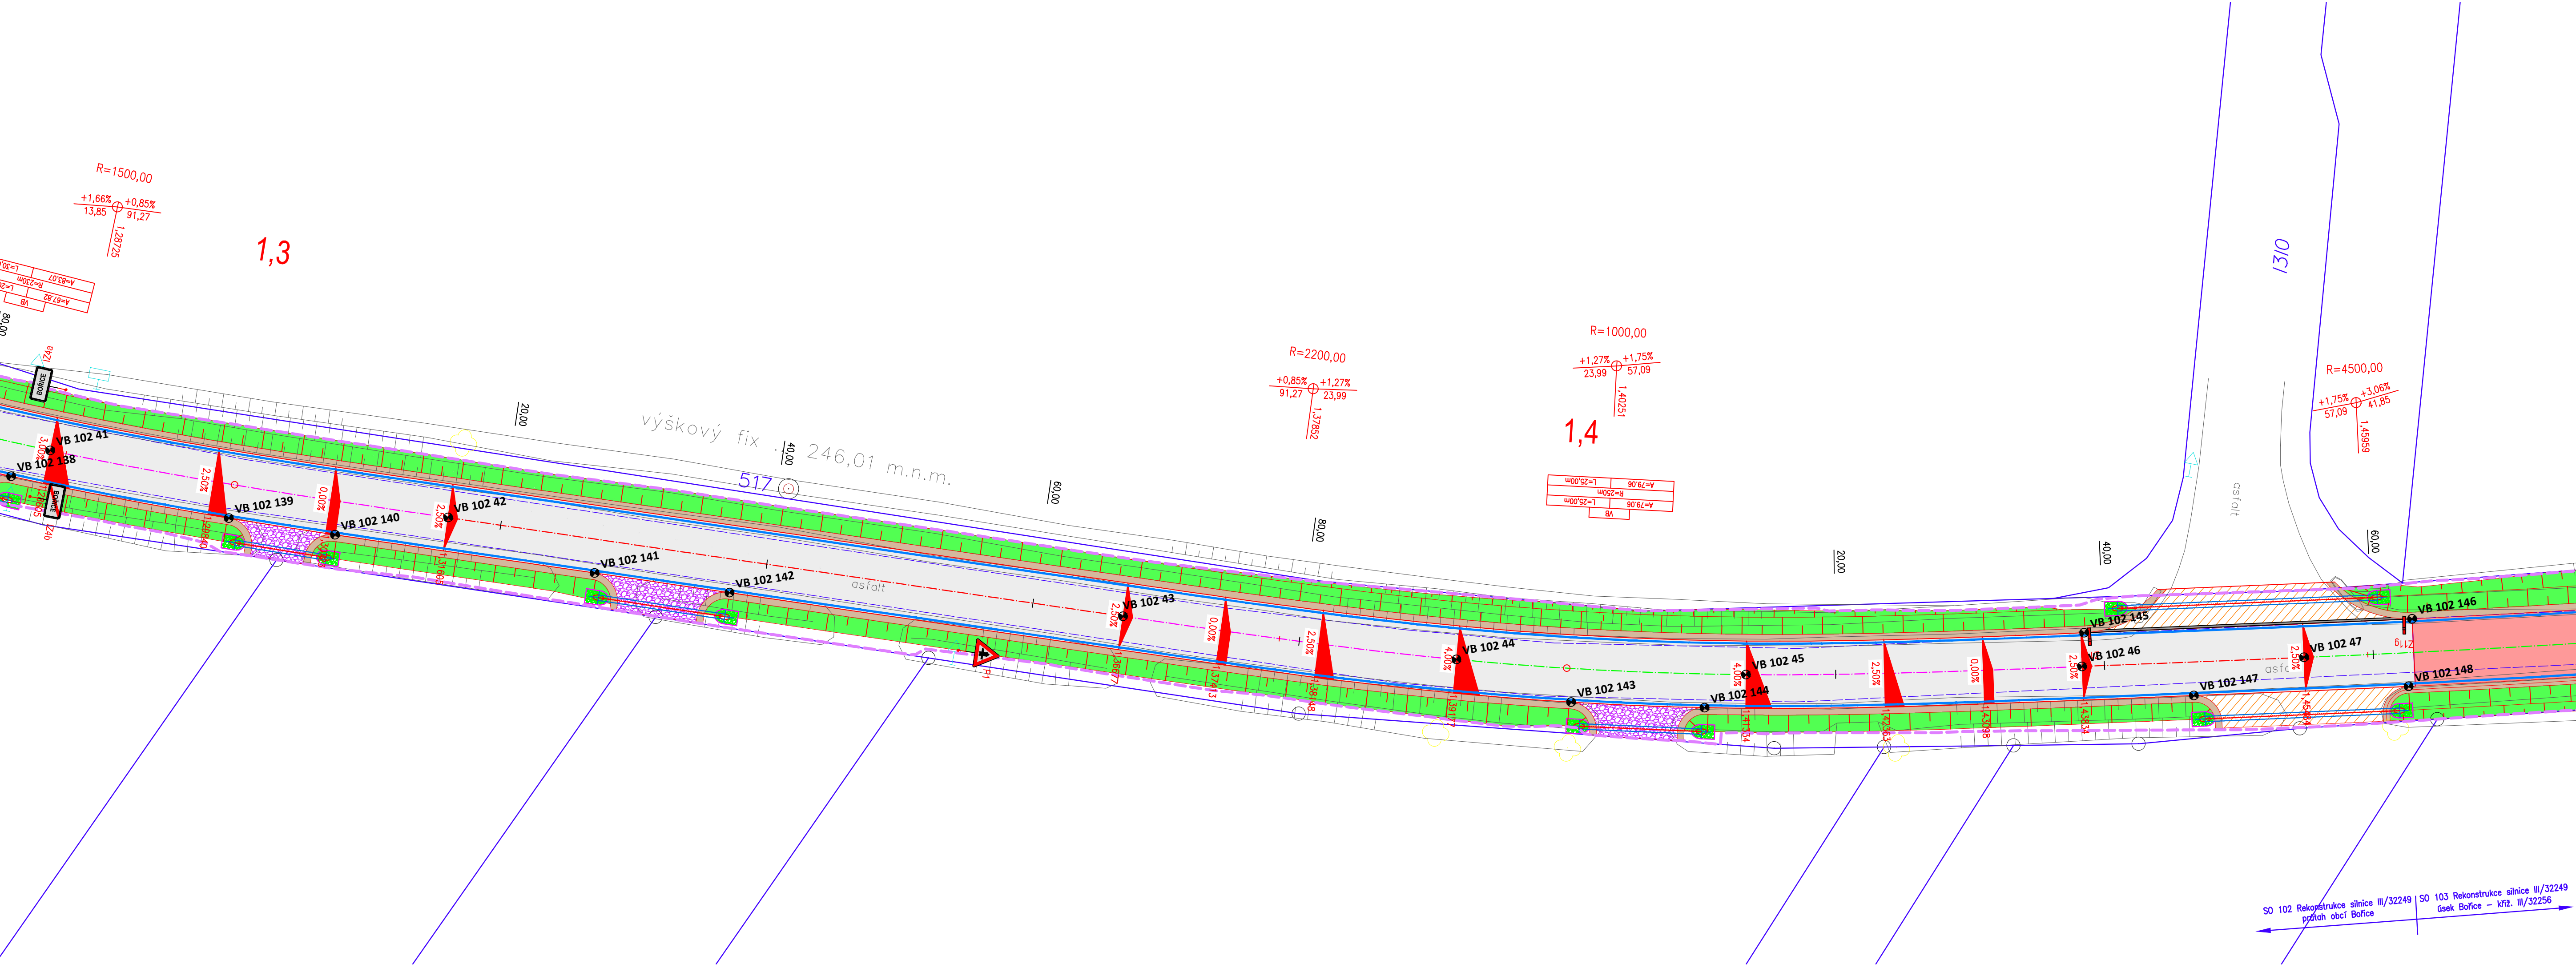

| Tabulka vytyčovacích bodů - SO 102 | | | | | | |
|------------------------------------|-------------|--------------|---------|---|---|--|
| Om | X | Y | X | Y | Z | |
| VB 102 107 | -637407,156 | -1068858,137 | 243,019 | | | |
| VB 102 108 | -637403,704 | -1068850,291 | 243,129 | | | |
| VB 102 109 | -637398,920 | -1068854,067 | 243,095 | | | |
| VB 102 110 | -637395,256 | -1068852,349 | 243,129 | | | |
| VB 102 111 | -637379,635 | -1068848,314 | 243,223 | | | |
| VB 102 112 | -637371,648 | -1068848,487 | 243,243 | | | |
| VB 102 113 | -637360,658 | -1068851,269 | 243,347 | | | |
| VB 102 114 | -637356,965 | -1068852,793 | 243,433 | | | |
| VB 102 115 | -637358,277 | -1068845,889 | 243,485 | | | |
| VB 102 116 | -637354,650 | -1068847,564 | 243,528 | | | |
| VB 102 117 | -637345,526 | -1068851,900 | 243,669 | | | |
| VB 102 118 | -637340,121 | -1068854,524 | 243,794 | | | |
| VB 102 119 | -637345,810 | -1068857,901 | 243,735 | | | |
| VB 102 120 | -637337,164 | -1068862,168 | 243,970 | | | |
| VB 102 121 | -637331,878 | -1068858,495 | 243,941 | | | |
| VB 102 122 | -637328,188 | -1068860,169 | 243,988 | | | |
| VB 102 123 | -637311,535 | -1068864,767 | 244,177 | | | |
| VB 102 124 | -637306,614 | -1068865,619 | 244,269 | | | |
| VB 102 125 | -637270,185 | -1068871,216 | 244,599 | | | |
| VB 102 126 | -637265,246 | -1068871,971 | 244,632 | | | |
| VB 102 127 | -637246,328 | -1068874,941 | 244,816 | | | |
| VB 102 128 | -637240,413 | -1068875,895 | 244,879 | | | |
| VB 102 129 | -637230,760 | -1068877,476 | 244,981 | | | |
| VB 102 130 | -637224,839 | -1068878,448 | 245,044 | | | |
| VB 102 131 | -637212,086 | -1068886,117 | 245,196 | | | |
| VB 102 132 | -637200,823 | -1068887,714 | 245,373 | | | |
| VB 102 133 | -637192,773 | -1068883,699 | 245,480 | | | |
| VB 102 134 | -637186,807 | -1068884,597 | 245,575 | | | |
| VB 102 135 | -637177,054 | -1068885,806 | 245,696 | | | |
| VB 102 136 | -637172,850 | -1068886,219 | 245,567 | | | |
| VB 102 137 | -637172,007 | -1068891,533 | 245,892 | | | |
| VB 102 138 | -637160,122 | -1068892,156 | 246,068 | | | |
| VB 102 139 | -637143,638 | -1068892,090 | 246,215 | | | |
| VB 102 140 | -637135,655 | -1068891,790 | 246,227 | | | |
| VB 102 141 | -637116,166 | -1068890,855 | 246,336 | | | |
| VB 102 142 | -637106,044 | -1068890,363 | 246,422 | | | |
| VB 102 143 | -637043,076 | -1068886,288 | 247,212 | | | |
| VB 102 144 | -637033,257 | -1068884,764 | 247,373 | | | |
| VB 102 145 | -637006,633 | -1068873,872 | 247,713 | | | |
| VB 102 146 | -636982,916 | -1068868,165 | 248,252 | | | |
| VB 102 147 | -636997,728 | -1068876,882 | 247,875 | | | |
| VB 102 148 | -636982,193 | -1068873,135 | 248,240 | | | |

Generální projektant:



Zpracovatel dílčí části dokumentace:

Vypracoval: Ing. Ondřej Šupa

Kraj: Pardubický

Investor: Správa a údržba silnic Pardubického kraje

Stupeň PD: PDP5

Č. zakázky: 3110-19-148

Změna: 1

Č. výkresu: 1.1.2.7.3

Č. dokumentace: D

Č. výkresu: 1.1.2.7.3

Č. výkresu: 1.1.2.7.3

PRODIN A.S.
K VAPENCE 2745
530 02 PARDUBICE

WWW.PRODIN.CZ
DIČ: CZ25292161
IČO: 25292161

Souřadnicový systém S-JTSK, Výškový systém Bpv

Ing. Ondřej Šupa

Ing. Michal Hornýš

Ing. Michal Hornýš

Tratový úsek/obec: Chrudim

Formát: 6x2 A4

Datum: 11/2020

Stupeň PD: PDP5

Č. zakázky: 3110-19-148

Změna: 1

Č. výkresu: 1.1.2.7.3

Č. výkresu: 1.1.2.7.3

