



KATASTRÁLNÍ SITUAČNÍ VÝKRES, M 1:250  
Chodníky podél III/32249 Bořice

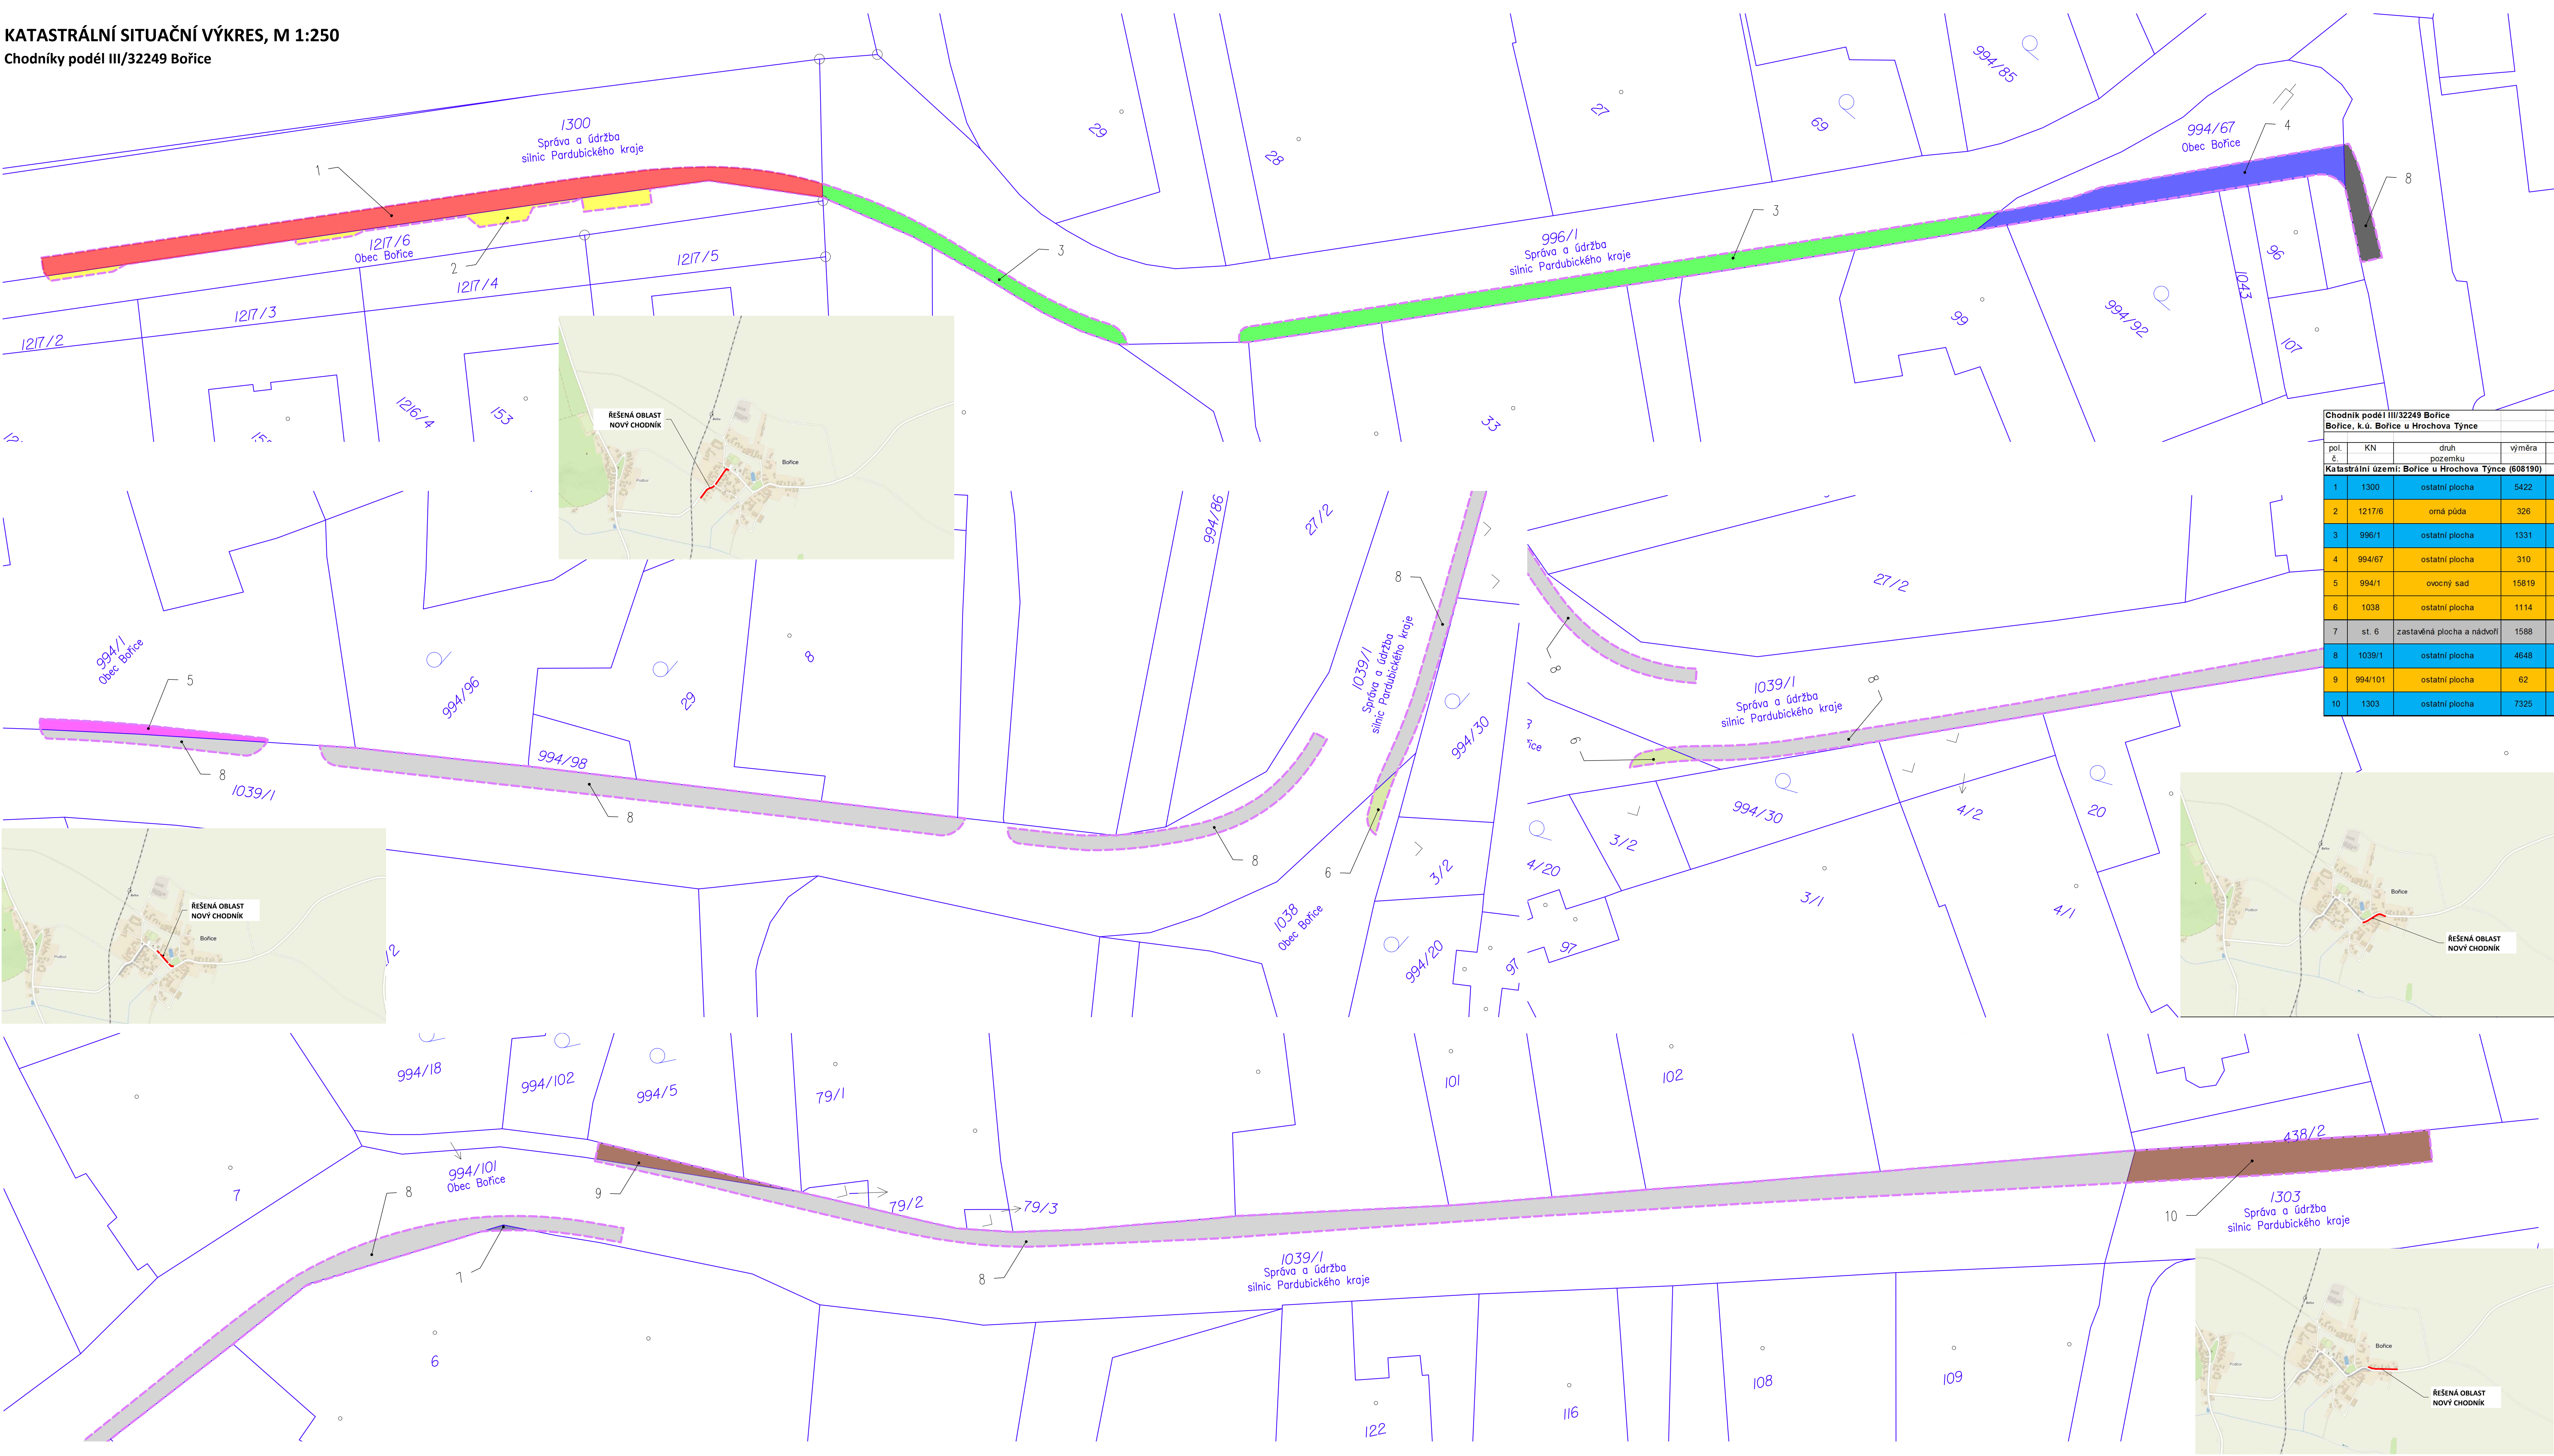

Chodník podél III/32249 Bořice															
Bořice, k.ú. Bořice u Hrochova Týnce															
Seznam dotčených pozemků															
nacionále vlastníků															
								poznámka							
pol. č.	KN	druh pozemku	výměra	LV									trvalý mč	dočasné mč	
Katastrální území: Bořice u Hrochova Týnce (608190)															
1	1300	ostatní plocha	5422	137	Pardubický kraj, Komenského náměstí 125, Pardubice-Staré Město, 53002 Pardubice				silnice				151,0		
2	1217/6	orná půda	326	10001	Obec Bořice, č. p. 93, 53862 Bořice				zpf				29,0		
3	996/1	ostatní plocha	1331	137	Pardubický kraj, Komenského náměstí 125, Pardubice-Staré Město, 53002 Pardubice				silnice				176,0		
4	994/67	ostatní plocha	310	10001	Obec Bořice, č. p. 93, 53862 Bořice								80,0		
5	994/1	ovocný sad	15819	10001	Obec Bořice, č. p. 93, 53862 Bořice				zpf				19,0		
6	1038	ostatní plocha	1114	10001	Obec Bořice, č. p. 93, 53862 Bořice				silnice				7,0		
7	st. 6	zastavěná plocha a nádvoří	1588	153	SJM Pětioký Josef a Pětivoká Marie, č. p. 23, 53862 Bořice, Teplá Martina, č. p. 23, 53862 Bořice								1,5		
8	1039/1	ostatní plocha	4648	137	Pardubický kraj, Komenského náměstí 125, Pardubice-Staré Město, 53002 Pardubice				silnice				692,0		
9	994/101	ostatní plocha	62	10001	Obec Bořice, č. p. 93, 53862 Bořice								18,0		
10	1303	ostatní plocha	7325	137	Pardubický kraj, Komenského náměstí 125, Pardubice-Staré Město, 53002 Pardubice				silnice				100,0		

Generální projektant:



PRODIN A.S.  
K VÁPENCE 2745  
530 02 PARDUBICE

www.prodin.cz  
DIČ: CZ25292161  
IČO: 25292161

Zpracovatel části dokumentace:

Zpracovatel: Ing. Ondřej Ľupa

Zodp. projektant: Ing. Michal Hornýš

Kontroloval: Ing. Michal Hornýš

Investor:

Obec Bořice, Bořice č.p. 93, 538 62 Hrochův Týnec

Formát:

6x2 A4

Datum:

11/2020

Stupeň PD:

PDPS

Č. zakázky:

3111-20-094

Změna:

Č. kopie

Měřítko:

1:250

Obsah výkresu:

KATASTRÁLNÍ SITUAČNÍ VÝKRES

Část dokumentace:

C

Č. výkresu:

2