










 



SITUACE POZEMNÍ KOMUNIKACE - Č.3
M 1:250









LEGENDA

- KATASTR NEMOVITOSTÍ, POLOHOVIS**
- | | | | | | |
|---|-----------------------|---|------------------------|---|------------------|
|  | HRANICE PARCEL DLE KN |  | VNITŘNÍ HRANICE DLE KN |  | HRANICE KÚ |
|  | PARCELNÍ ČÍSLO DLE KN |  | POLOHOVIS |  | PRVKY POLOHOVISU |

INŽENÝRSKÉ SÍTĚ

- | | |
|---|---|
|  | NAZEMNÍ VEDENÍ NN DO 1 kV V MAJETKU ČEZ DISTRIBUCE, A.S. |
|  | VEDENÍ STL PLYNOVODU V MAJETKU RWE GASNET, S.R.O. |
|  | VEDENÍ VEŘEJNÉHO VODOVODU V MAJETKU VAK JABLONNÉ NAD ORLICI, A.S. |
|  | NEPROVOZOVANÁ SÍŤ ELEKTRONICKÉ KOMUNIKACE V MAJETKU CETIN, A.S. |
|  | SÍŤ ELEKTRONICKÉ KOMUNIKACE V MAJETKU CETIN, A.S. |
|  | KANALIZAČNÍ POTRUBÍ OD UV - PVC DN 200, SN 12 |

PLOCHY

- | | | | |
|---|-------------------------------------|---|---|
|  | OBRUSNÁ VRSTVA - ACO 11+, 50 mm |  | BETONOVÉ ŽLABOVKY S, 0,57 m |
|  | DLAŽBA Z LOMOVÉHO KAMENE TL. 0,20 m |  | NEZPEVNĚNÁ KRAJNICE - ŠD 0/32, TL. 0,15 m |
|  | OHUMUSOVÁNÍ TL. 0,15 m, HYDROOSEV |  | VODOROVNÉ DOPRAVNÍ ZNAČENÍ - BÍLÉ, BARVA |

[illegible]




- SVISLE DOPRAVNÍ ZNACENÍ**

 - E1 STAVAJÍCÍ SDZ - PONECHAT
 - P2 VYMĚNĚT
 - NOVÁ SDZ



SOUŘADNICOVÝ SYSTÉM: S-JTSK
VÝŠKOVÝ SYSTÉM: BeV

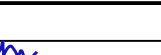ZADATEL:  Správa a údržba silnic Pardubického kraje	SÚS PARDUBICKÉHO KRAJE DOUBRAVICE 98 533 53 PARDUBICE IČO 000 85 031	RAZÍTKO, DATUM, POPISEK:
--	---	---------------------------------

KRESIL:	ING. JAKUB HAJN		 IDProjekt s.r.o. inženýring a projektové dopravní inženýring	Sokolovská 94 Nedolín 570 01 Litomyšl
ZPRACOVAV:	ING. JAKUB HAJN			ICO 624 DIČ CZ220 www.idprojekt.cz
TECHNICKÁ KONTROLA:	ING. PETR PÁCHA			
ZODPOVĚDNÝ PROJEKTANT:	ING. JAKUB HAJN			
HLAVNÍ PROJEKTANT:	ING. JAKUB HAJN	OBEC: JEŠKA BRANICE, SÚSLAVNA	STUPEŇ:	PŮPIS
KRAJ: PARBUŽICKÝ	OKRES: ŠTĚPÁNOVSKÝ			
INVESTOR: PARBUŽICKÝ KRAJ, SÚS PARBUŽICKÉHO KRAJE, DOUBRAVKA M, 533 53 PARBUŽICE				
NÁZEV:				
OPRAVA SILNICE III/3124 VELKÁ SKROVNICE - HR. PK				
OBJEKT:	SO 101 - KOMUNIKACE			
OBŠAH:				
SITUACE POZEMNÍ KOMUNIKACE - Č.3				
			ČÍSLO SOUPRAVY:	ČÍSLO PŘÍLOHY: A4.3.