


SITUACE POZEMNÍ KOMUNIKACE - Č.5
M 1:250

SO 101 - KOMUNIKACE

km 0,000 00 AŽ km 2,340 00
ODFRÉZOVÁNÍ ČÁSTI ASFALTOVÉHO SOUVRSTVÍ V PRŮM. TL. 0,05 m
V PŘÍPADĚ POTŘEBY DOPLNIT OKRAJE A PLOCHU VHDNÝM ZRNITÝM MATERIÁLEM (NAPŘ. ŠD 0/32)
RECYKLACE ZA STUDENA RS C (NA MÍSTĚ - 6% CEMENTU) TL. 0,20 m (Edef = 150 MPa, RÁZOVÝ MODUL DEFORMACE MIN. 100 MPa)
PLOŠNÁ POKLÁDKA ASFALTOVÉHO SOUVRSTVÍ CELKOVÉ TL. 0,12 m:
PRŮM. NAVÝŠENÍ NIVELETY 0,07 m (T.J. 0,12 m ASF. VRSTVY - 0,05 m ODFRÉZOVÁNÍ ČÁSTI ASF. SOUVRSTVÍ)
PI-E 1,50 kg/m² (VČ. PODRCENÍ KAMENIVEM 2/4 V MNOŽSTVÍ 2,00 kg/m²); ACP 16+, 70 mm; PS-E 0,50 kg/m²; ACO 11+, 50 mm



LEGENDA

KATASTR NEMOVITOSTÍ, POLOHOPIIS

- HRANICE PARCEL DLE KN
- PARCELNÍ ČÍSLA DLE KN
- 5339

INŽENÝRSKÉ SÍTĚ

- NADZEMNÍ VEDENÍ NN DO 1 KV V MAJETKU ČEZ DISTRIBUCE, A.S.
- VEDENÍ STL PLYNOVODU V MAJETKU RWE GASNET, S.R.O.
- VEDENÍ VEŘEJNÉHO VODOVODU V MAJETKU VAK JABLONĚ NAD ORLICI, A.S.
- NEPROVOZOVANÁ SÍŤ ELEKTRONICKÉ KOMUNIKACE V MAJETKU CETIN, A.S.
- SÍŤ ELEKTRONICKÉ KOMUNIKACE V MAJETKU CETIN, A.S.
- KANALIZAČNÍ POTRUBÍ OD UV - PVC DN 200, SN 12

PLOCHY

- OBUSNÁ VRSTVA - ACO 11+, 50 mm
- DLAŽBA Z LOMOVÉHO KAMENE TL. 0,20 m
- OHUMUSOVÁNÍ TL. 0,15 m, HYDROOSEV
- BETONOVÉ ŽLABOVKY Š. 0,57 m
- NEZPEVNĚNÁ KRAJNICE - ŠD 0/32, TL. 0,15 m
- VODOROVNÉ DOPRAVNÍ ZNAČENÍ - BÍLÉ, BARVA + PLAST

SVISLÉ DOPRAVNÍ ZNAČENÍ

- STAVAJÍCÍ SDZ - PONECHAT
- STAVAJÍCÍ SDZ - VYMĚNIT
- NOVÁ SDZ

SOUŘADNICOVÝ SYSTÉM: S-JTSK
VÝŠKOVÝ SYSTÉM: bpv

ZADATEL: Správa a údržba silnic Pardubického kraje
SÚS PARDUBICKÉHO KRAJE DOUBRAVICE 98 533 53 PARDUBICE IČO 000 85 031

RÁŽITKO, DATUM, PODPIS:

KRESLIL:	ING. JAKUB HALN
ZPRACOVÁNÍ: <td>ING. JAKUB HALN</td>	ING. JAKUB HALN
TECHNICKÁ KONTROLA: <td>ING. PETR PÁCHA</td>	ING. PETR PÁCHA
ZODPOVĚDNÝ PROJEKTANT: <td>ING. JAKUB HALN</td>	ING. JAKUB HALN
HLAVNÍ PROJEKTANT: <td>ING. JAKUB HALN</td>	ING. JAKUB HALN
KRAJ: <td>PARDUBICKÝ</td>	PARDUBICKÝ
OKRES: <td>ÚSTÍ NAD ORLICÍ</td>	ÚSTÍ NAD ORLICÍ
OBEC: <td>VELÁ SKOVNICE, SUDSLAVA</td>	VELÁ SKOVNICE, SUDSLAVA
STUPEŇ: <td>PDPS</td>	PDPS
INVESTOR: <td>PARDUBICKÝ KRAJ, SÚS PARDUBICKÉHO KRAJE, DOUBRAVICE 98, 533 53 PARDUBICE</td>	PARDUBICKÝ KRAJ, SÚS PARDUBICKÉHO KRAJE, DOUBRAVICE 98, 533 53 PARDUBICE
AKCE: <td>OPRAVA SILNICE III/3124 VELKÁ SKOVNICE - HR. PK</td>	OPRAVA SILNICE III/3124 VELKÁ SKOVNICE - HR. PK
OBJEKT: <td>SO 101 - KOMUNIKACE</td>	SO 101 - KOMUNIKACE
OBRA: <td>SITUACE POZEMNÍ KOMUNIKACE - Č.5</td>	SITUACE POZEMNÍ KOMUNIKACE - Č.5

IDProjekt s.r.o.
Inženýring a projekce dopravních staveb
Sokolovská 94 IČO 024 97 347
Nedolín DIČ CZ02497347
570 01 Libomyšl www.idprojekt.cz