



VZOROVÝ PŘÍČNÝ ŘEZ
1 : 50


km 0,050 00 – 0,130 00

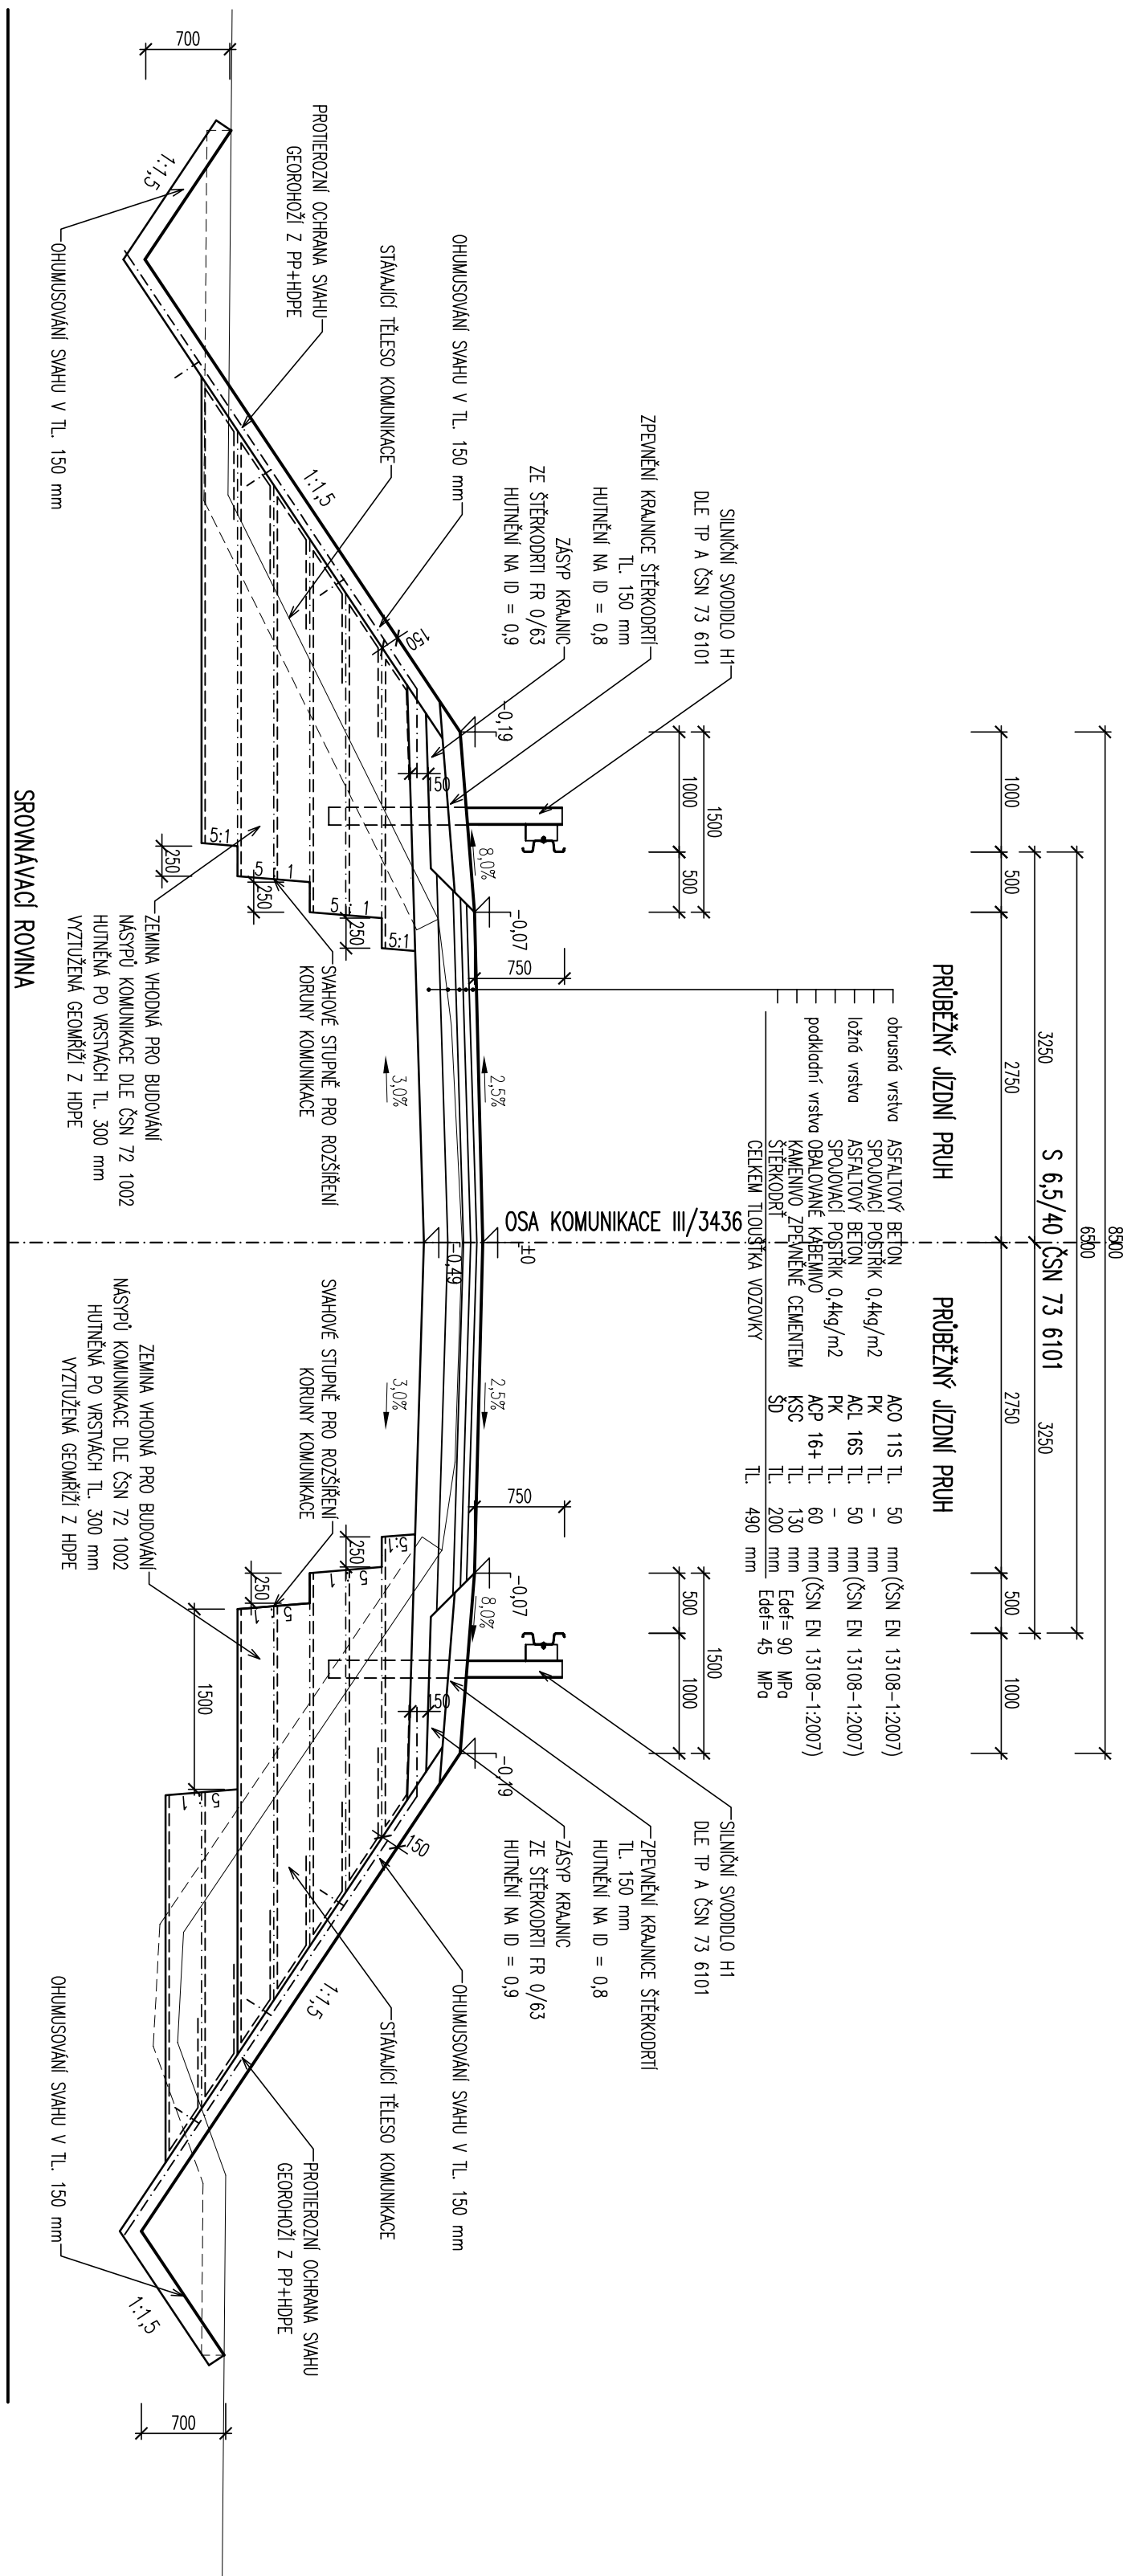

VZOROVÝ PŘÍČNÝ ŘEZ
1 : 50

km 0,040 00 - 0,050 00
km 0,130 00 - 0,140 00

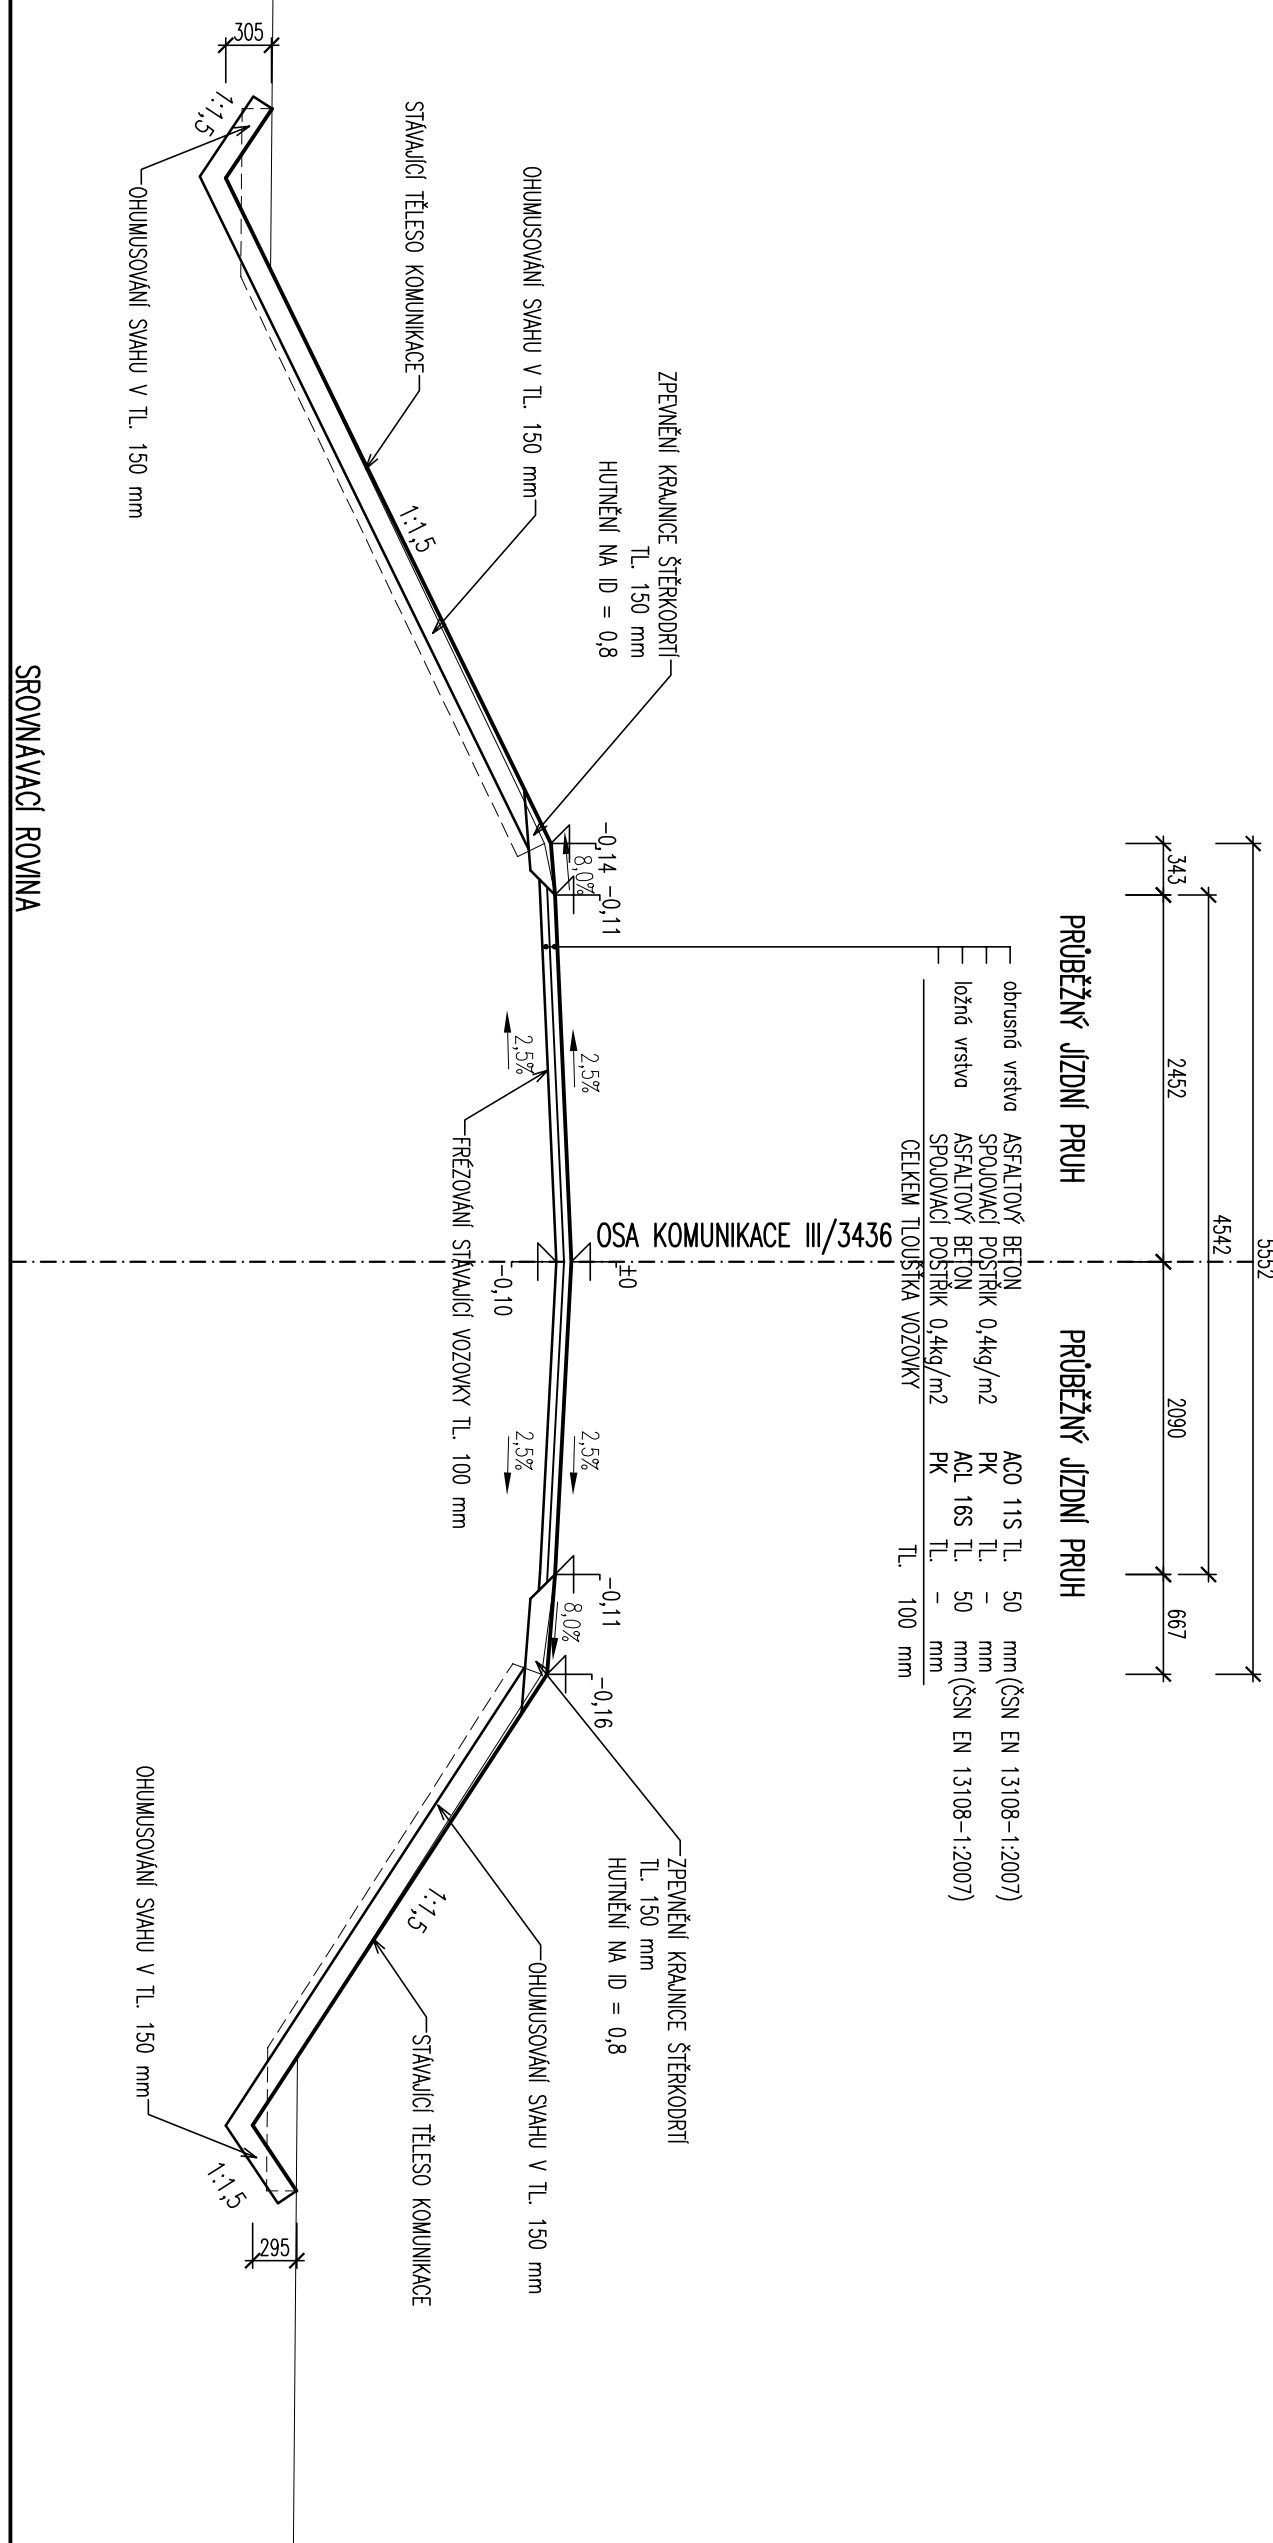

KRESLE:	ING. JAN BUREŠA		
ZPRACOVNĚL:	ING. JAN BUREŠA		
TECHNICKÁ KONTROLA:	ING. MARTIN ROUSÁŘ		
ZODPOVĚDNÝ PROJEKTANT:	ING. JAN BUREŠA		
HLAVNÍ PROJEKTANT:	ING. JAN BUREŠA		
ARČE:			
<p>MOST EV. Č. 3436-3 STAN</p> <p>SO 101 – OPRAVA KOMUNIKACE III/3436</p> <p>VZOROVÉ PŘÍČNÉ ŘEZY</p>			
OBJEKT: D.2.	OS 101 –	OPRAVA KOMUNIKACE III/3436	
OSNAH:			
 <p>MDS PROJEKT</p> <p>PRŮSTAVBY, s.r.o., IČ: 173, 566 01 VYSOKÉ MYTO E-MAIL: MDS@MDSPROJEKT.CZ</p>		<p>STUPEŇ: DUSP-PP05</p> <p>ZAK.ČÍSLO: 2265-20-3</p> <p>ARCHIVNÍ ČÍSLO: 2265</p> <p>DATAUM: 08/2020</p> <p>FORMÁT: 6x44</p> <p>VEŠKRNŮ: 1:50</p> <p>ČÍSLO SOUPRAVY: ČÍSLO PRŮŘEZU:</p> <p>D.2.5.</p>	