



~~SITUACE STÁVAJÚCIHO STAVU~~
~~1:250~~

K.Ů. Vřeradu₊
787329

K₊ Ů. Stan u Hlinska₊
782611

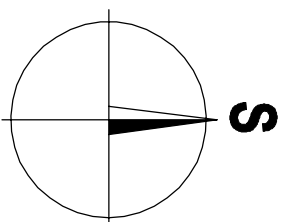

491/3


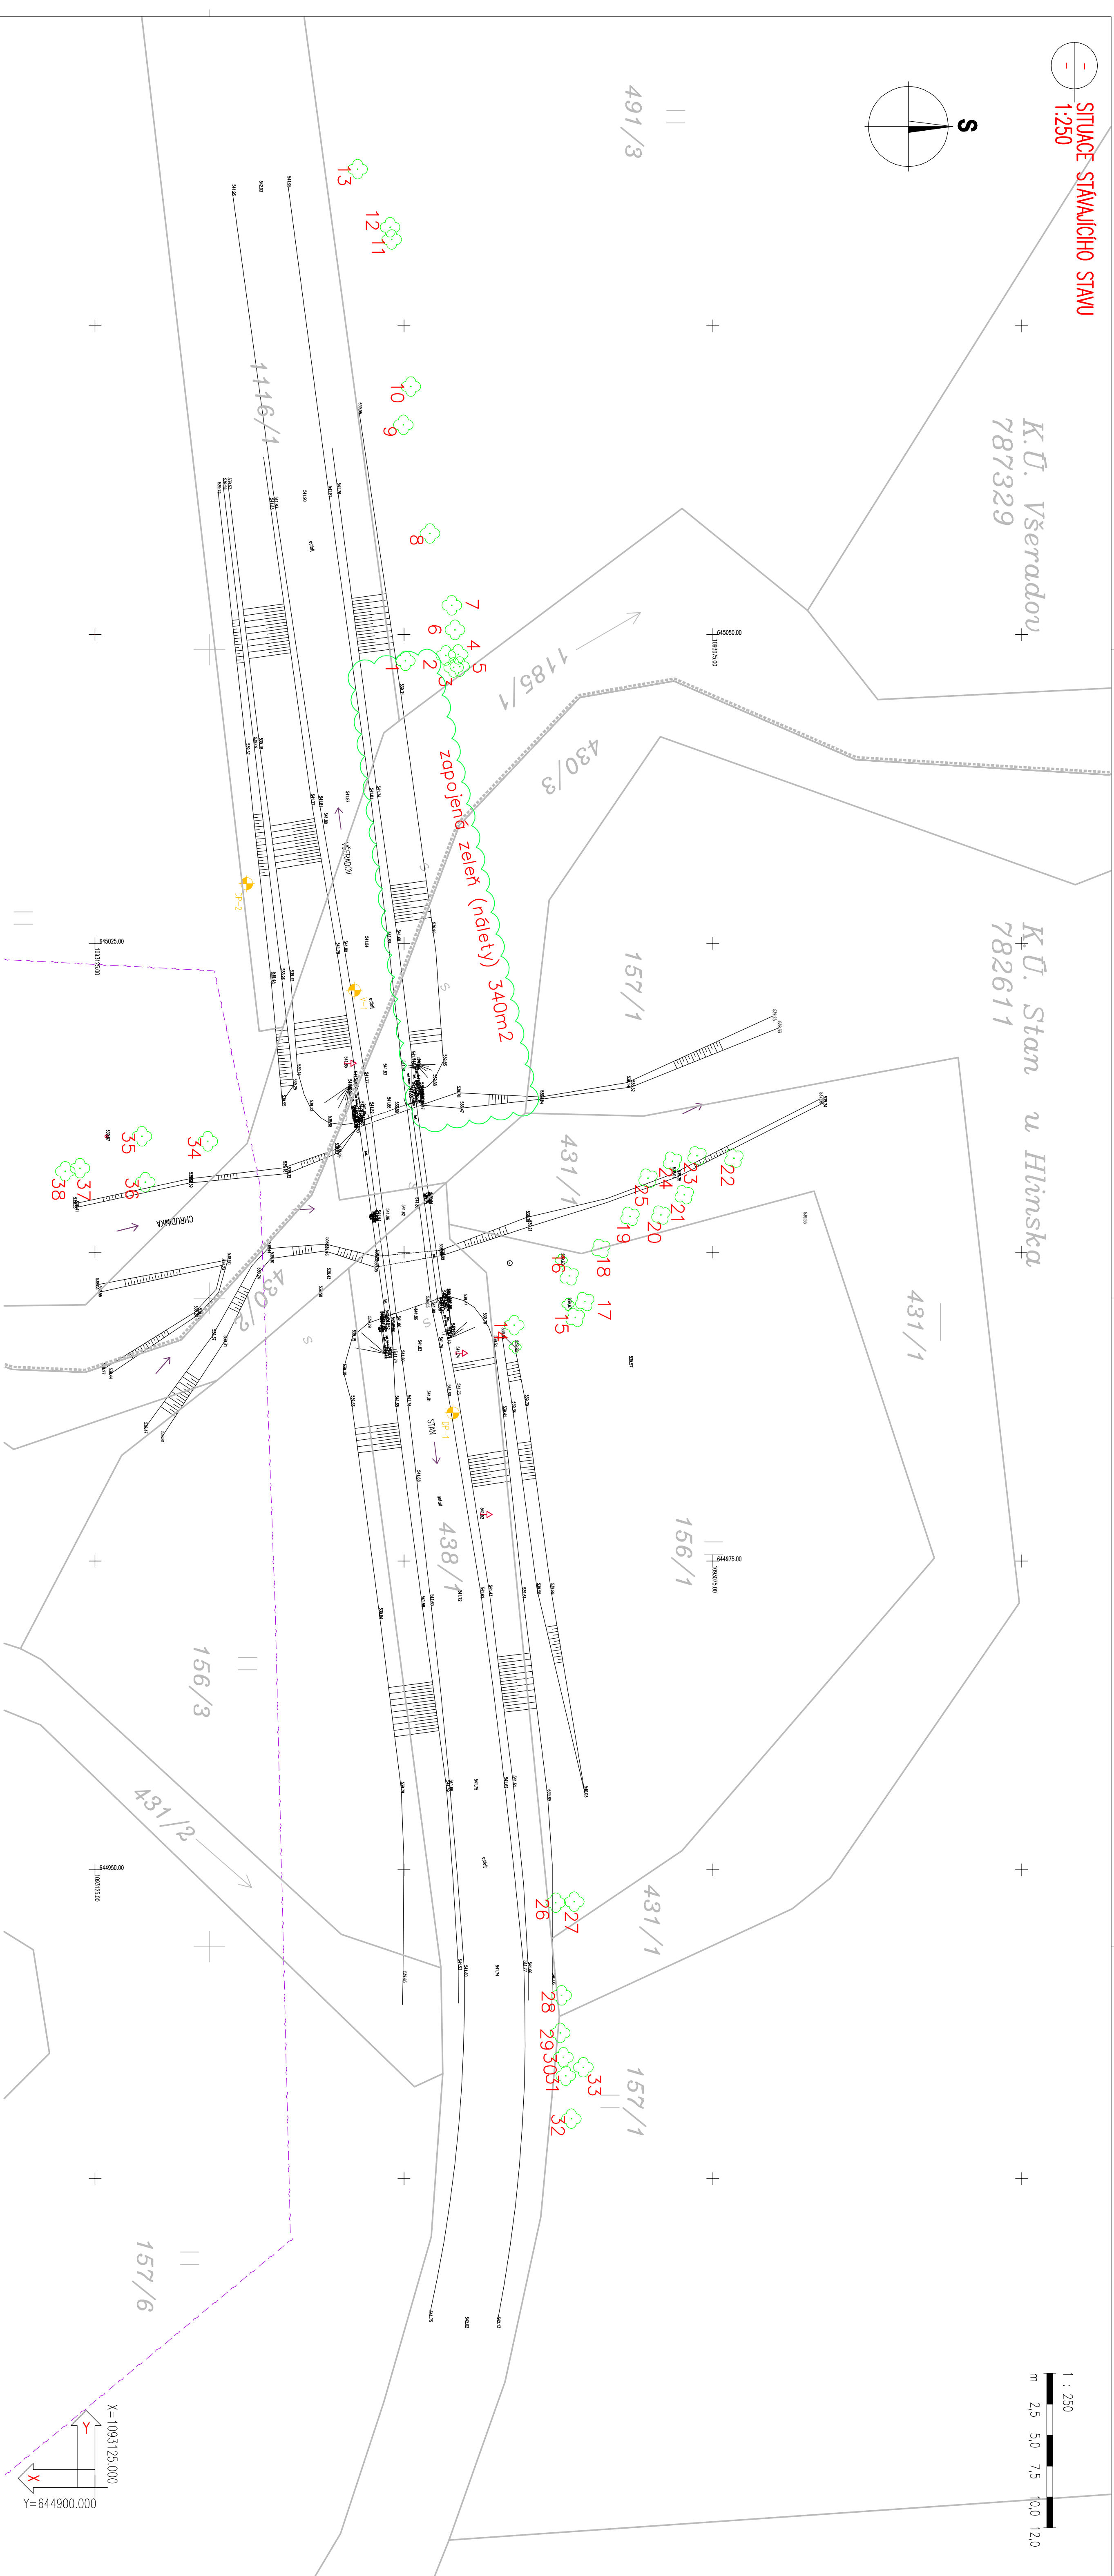


1 : 250

m 2,5 5,0 7,5 10,0 12,5

- PŘEHLEDNÁ MAPA

ORTOFOTOMAPA

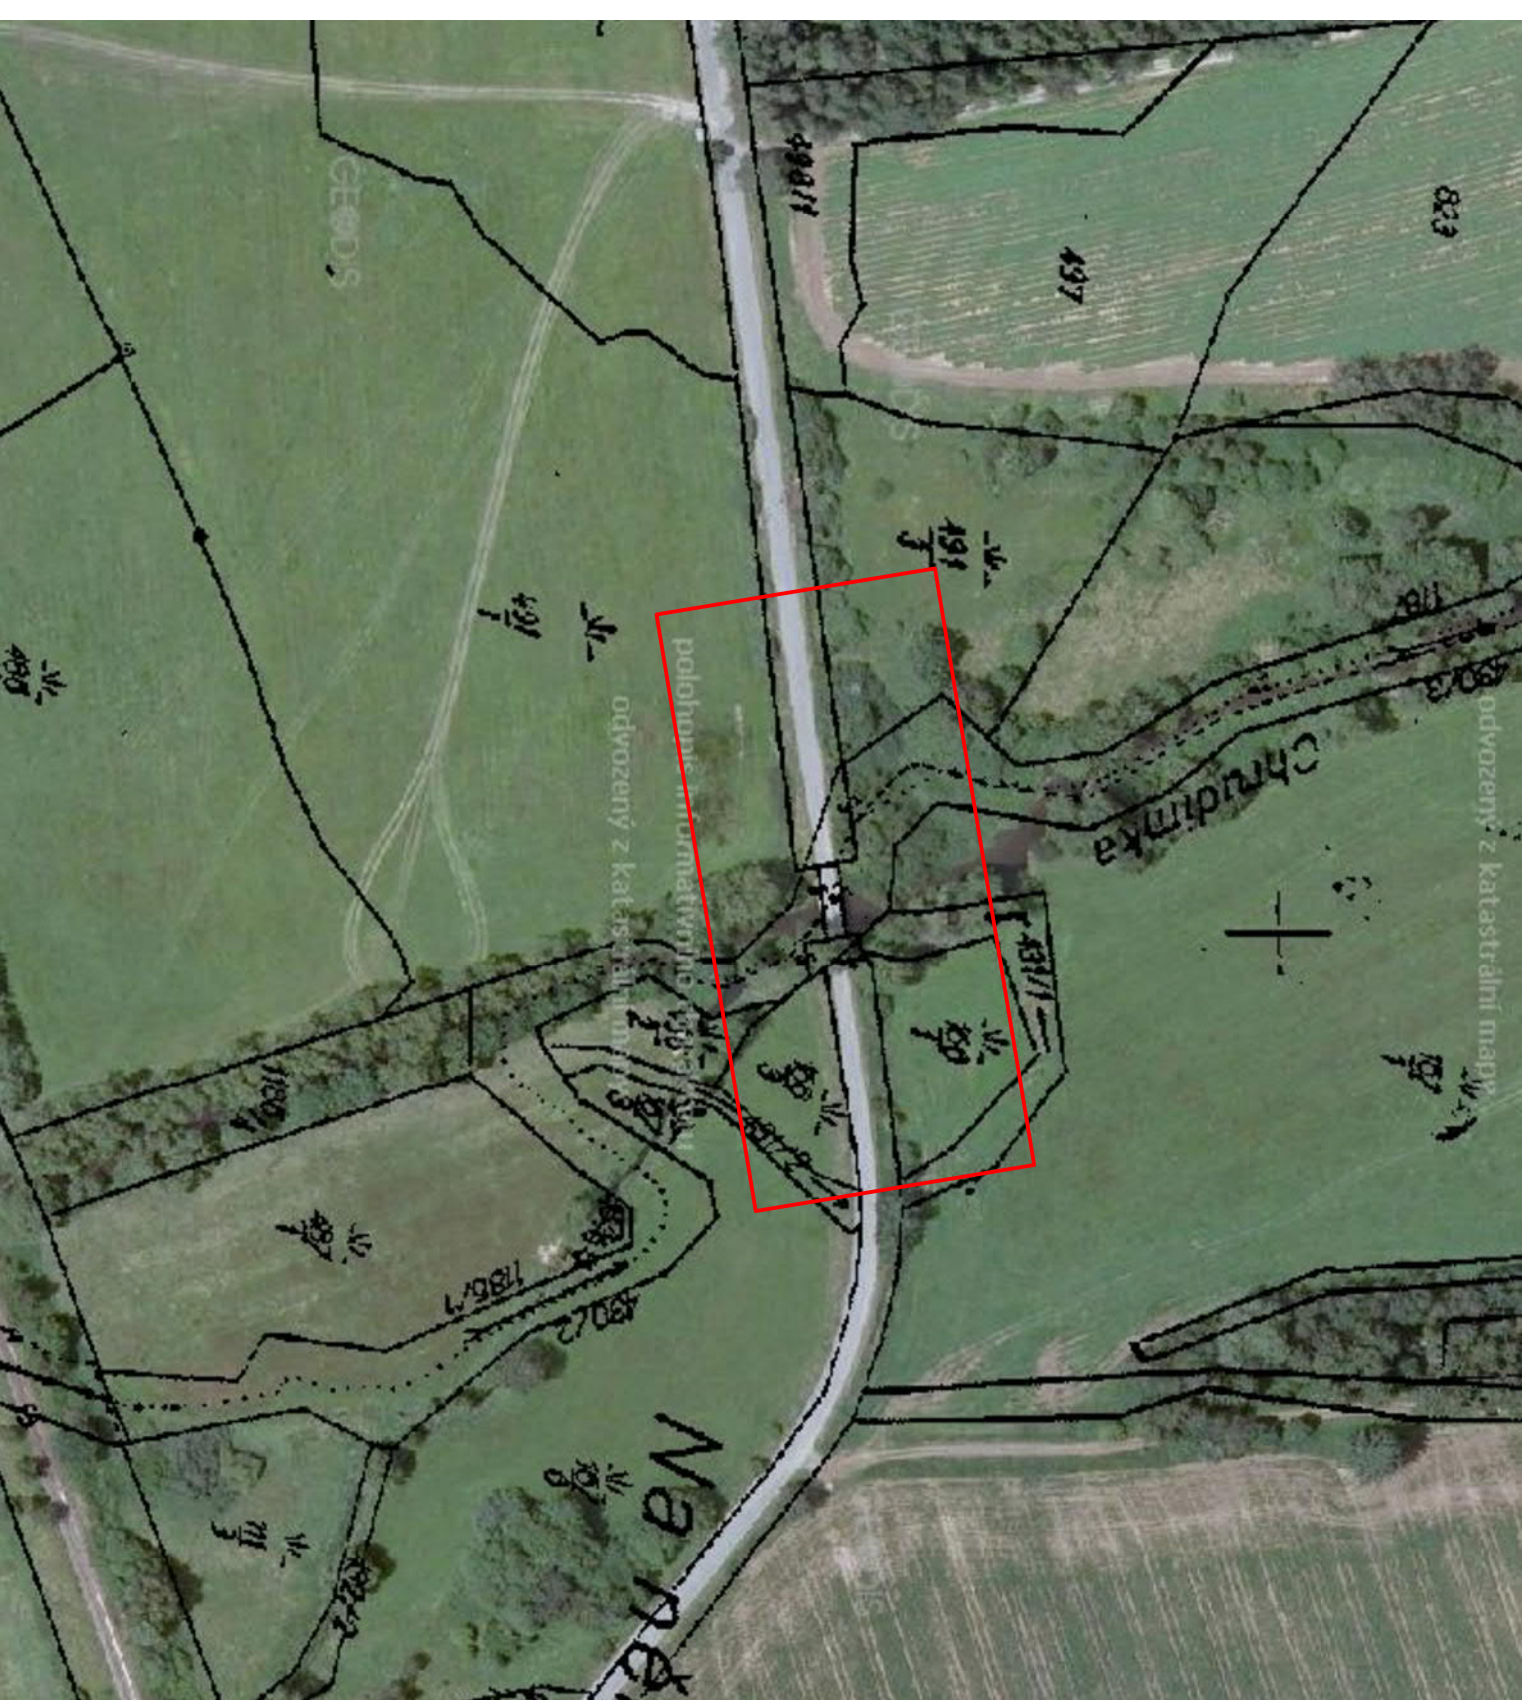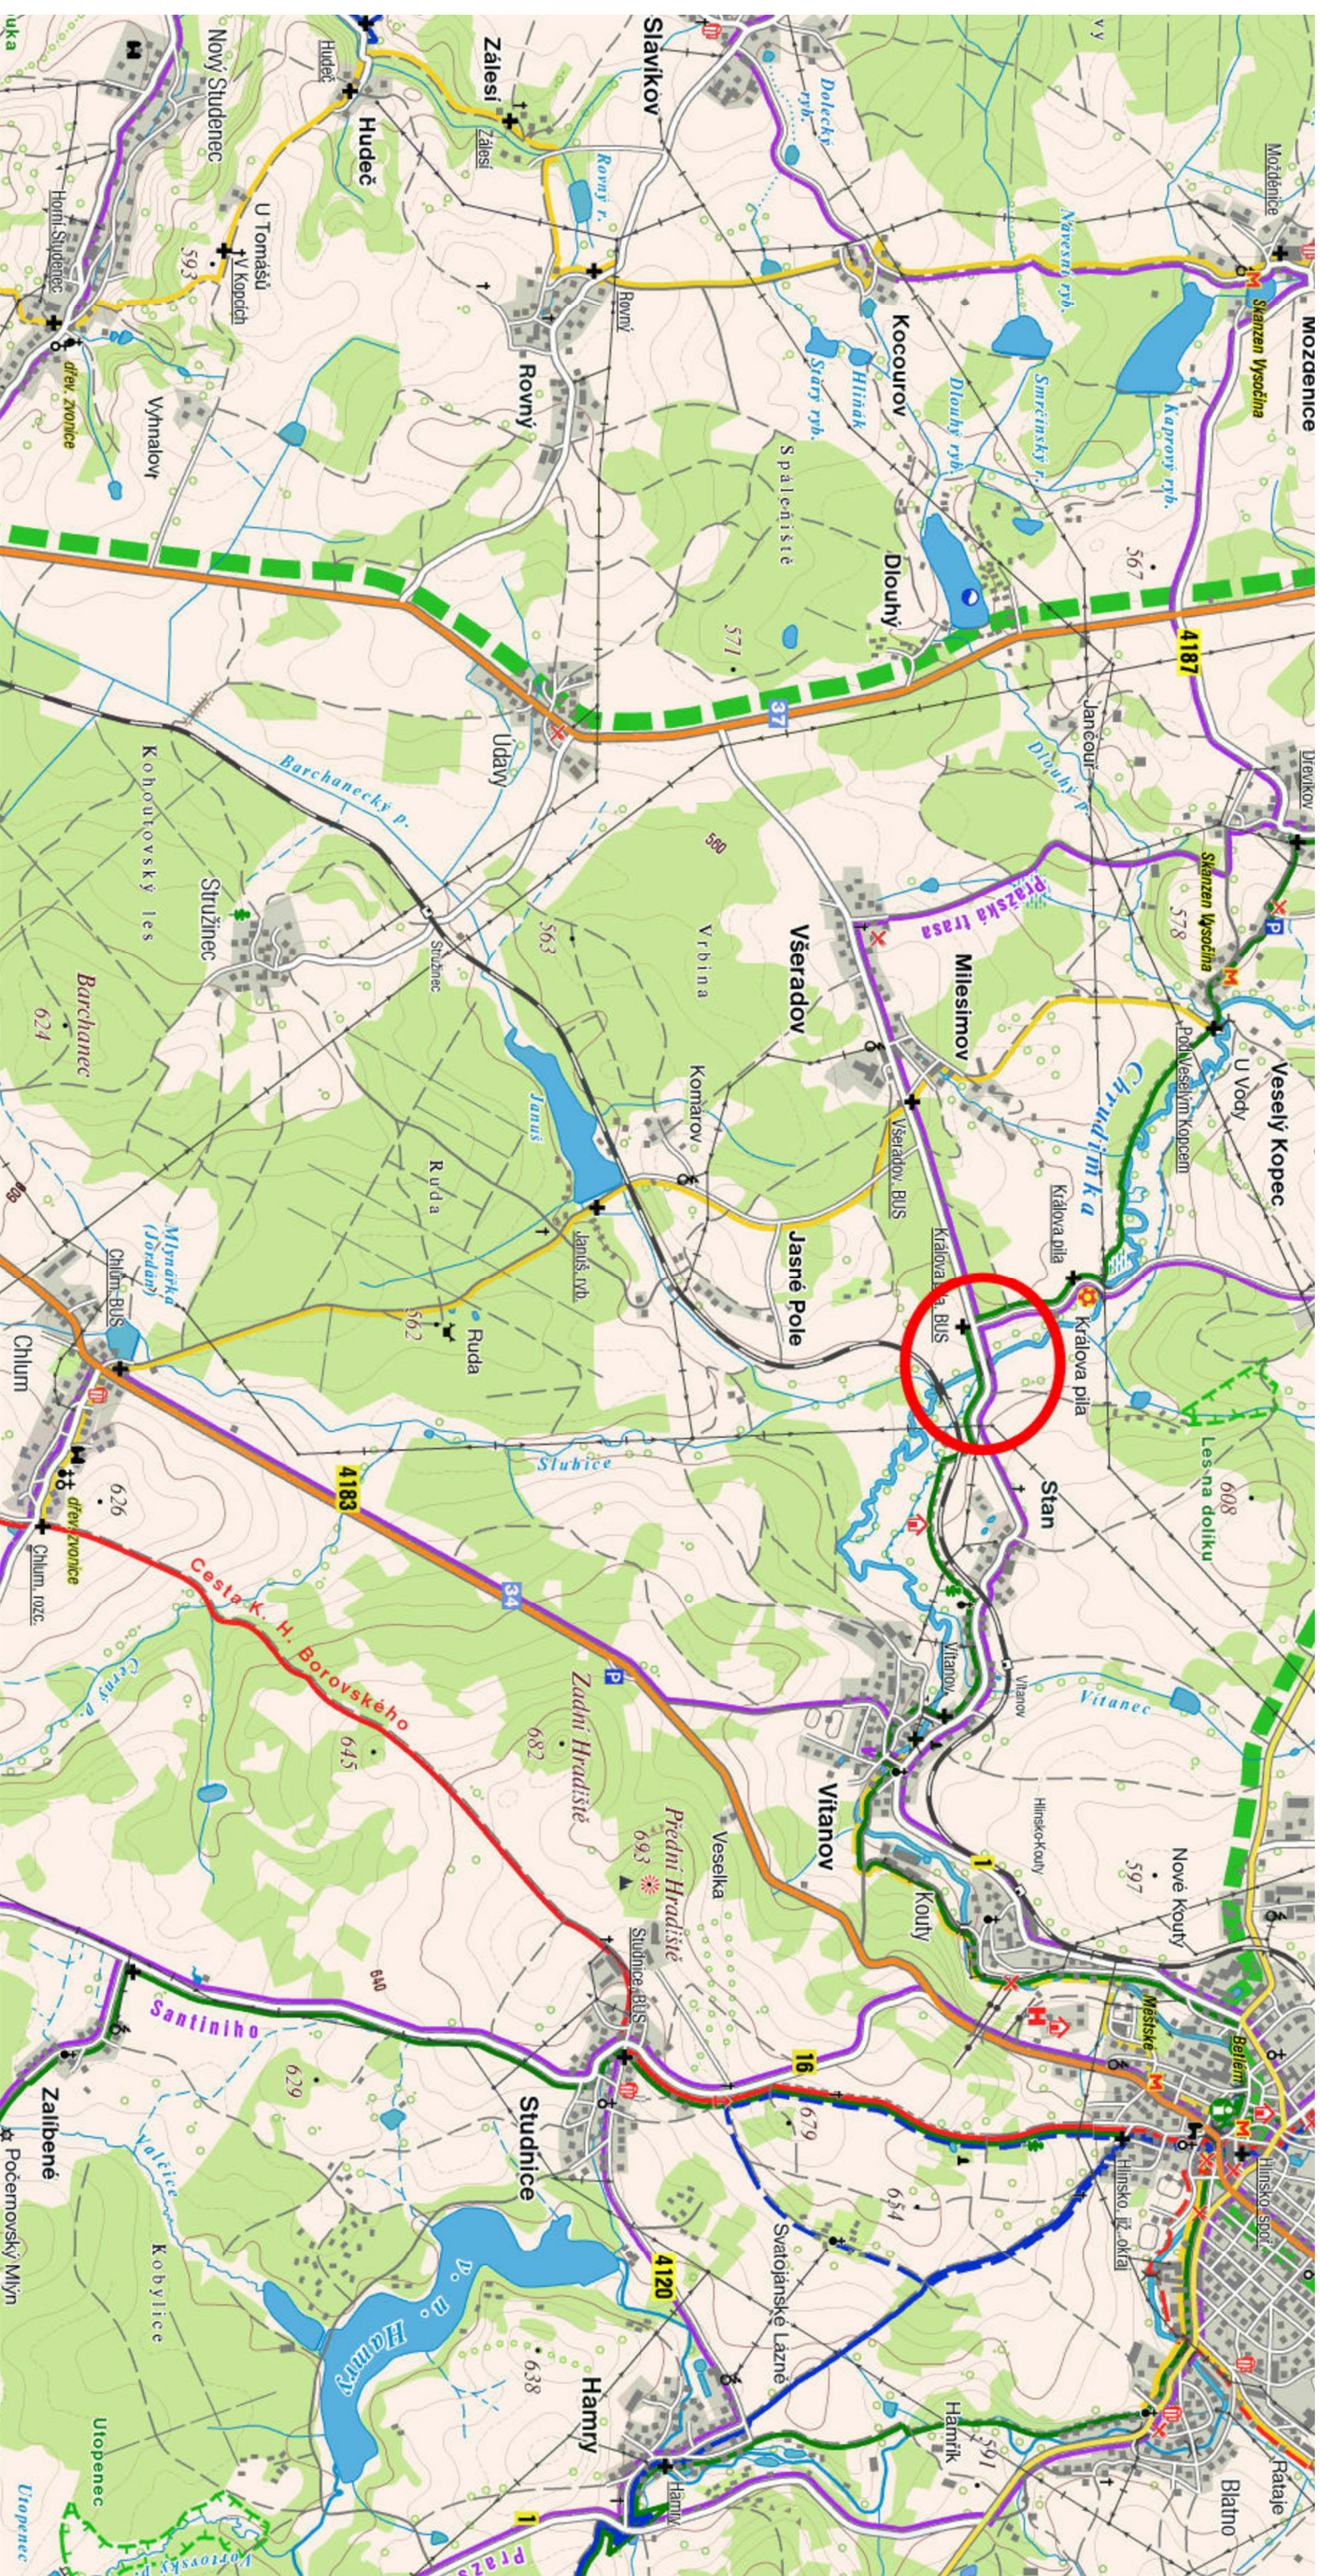

LEGENDA – STÁVAJÍCÍ STAV:

HRANICE PARCELY DIE KATASTRÁLNY MAPY
POZEMKOVÉHO CHARAKTERU

HRANICE PARCELY DIE POZEMKOVÉHO CHARAKTERU

PARCELNÝ OSLO DIE KATASTRÁLNY MAPY

PARCELNÝ OSLO DIE POZEMKOVÉHO KATASTRU

STAVAJÚCI ZELEŇ

44/4
(1543/11)

STÁVAJÍCÍ ZELENĚ

LEGENDA STÁVAJÍCICH INŽENÝRSKÝCH SÍTÍ:

SOŠLOVACI VEDENI CETIN, A.S.

SONDA IG PRÜZKUMU

C DUSP+PDPS

[illegible]