SITUACE STÁVAJÍCÍ ZELENĚ
1:250

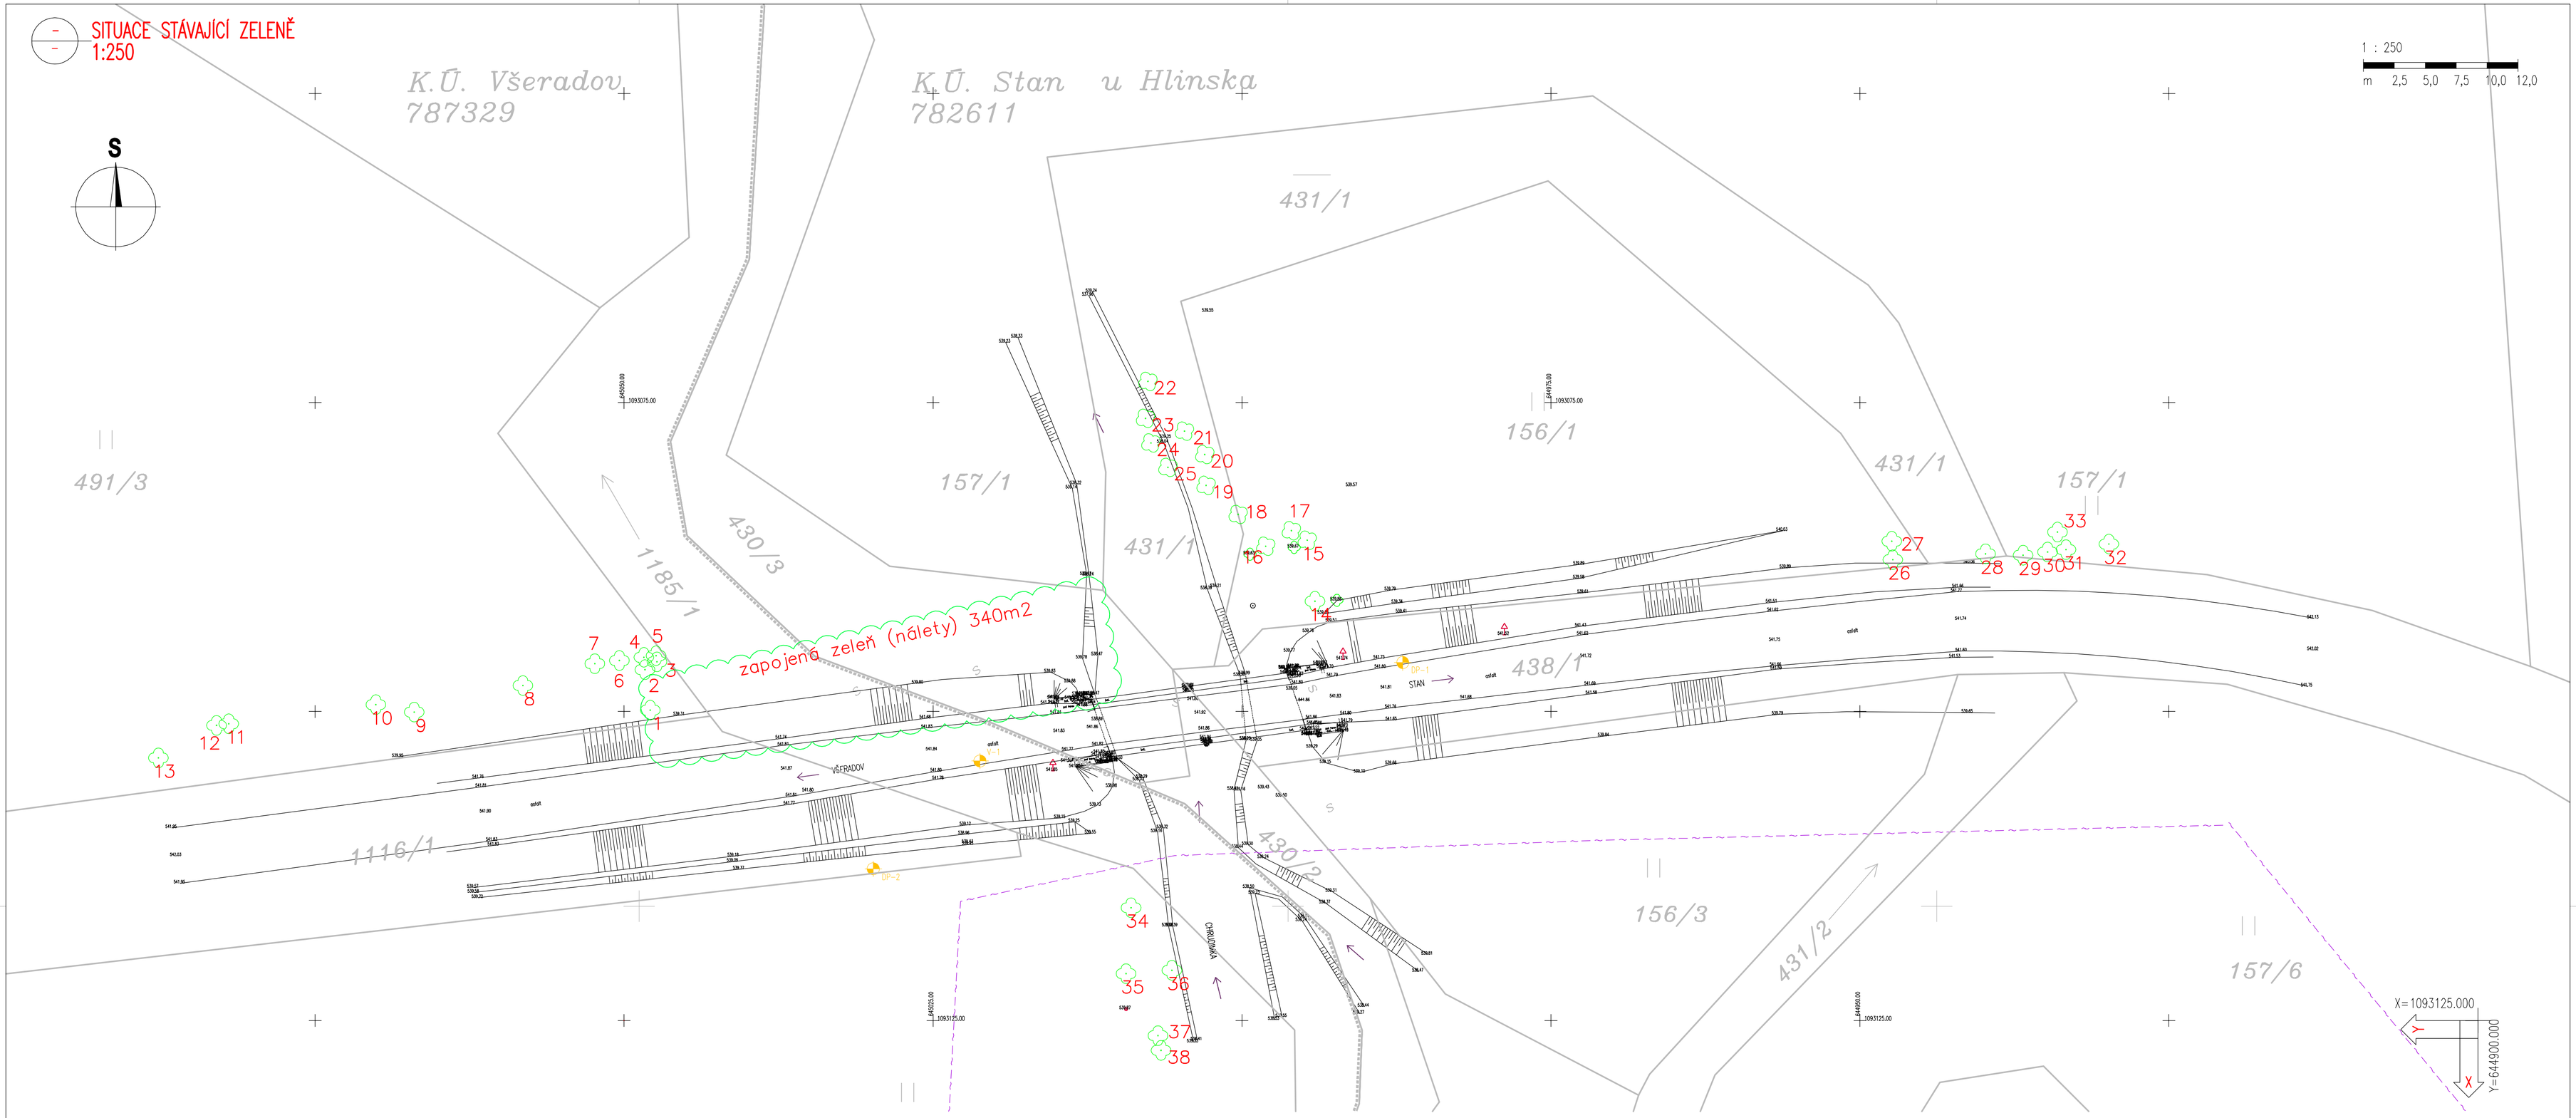

Poř.čís.	Název	Binomické jméno	Vědecká klasifikace				Průměr kmene	Obvod kmene
			třída	řád	čeleď	rod	(cm)	(cm)
1	olše lepkavá (vícekmenná)	Alnus glutinosa	vyšší dvouděložná (Rosopsida)	bukotvaré (Fagales)	břízovité (Betulaceae)	olše (Alnus)	20 21 18 17 14 13 23	60 64 52 52 42 40 68
2	bříza bělokorá	Betula pendula	vyšší dvouděložná (Rosopsida)	bukotvaré (Fagales)	břízovité (Betulaceae)	bříza (Betula)	23	68
3	olše lepkavá	Alnus glutinosa	vyšší dvouděložná (Rosopsida)	bukotvaré (Fagales)	břízovité (Betulaceae)	olše (Alnus)	23	69
4	olše lepkavá	Alnus glutinosa	vyšší dvouděložná (Rosopsida)	bukotvaré (Fagales)	břízovité (Betulaceae)	olše (Alnus)	19	59
5	olše lepkavá	Alnus glutinosa	vyšší dvouděložná (Rosopsida)	bukotvaré (Fagales)	břízovité (Betulaceae)	olše (Alnus)	21	59
6	bříza bělokorá	Betula pendula	vyšší dvouděložná (Rosopsida)	bukotvaré (Fagales)	břízovité (Betulaceae)	bříza (Betula)	24	65
7	olše šedá (zlomený kmen)	Aldus incana	vyšší dvouděložná (Rosopsida)	bukotvaré (Fagales)	břízovité (Betulaceae)	olše (Aldus)	28	82
8	olše šedá	Aldus incana	vyšší dvouděložná (Rosopsida)	bukotvaré (Fagales)	břízovité (Betulaceae)	olše (Aldus)	29	83
9	bříza bělokorá	Betula pendula	vyšší dvouděložná (Rosopsida)	bukotvaré (Fagales)	břízovité (Betulaceae)	bříza (Betula)	29	85
10	olše šedá	Aldus incana	vyšší dvouděložná (Rosopsida)	bukotvaré (Fagales)	břízovité (Betulaceae)	olše (Aldus)	21	62
11	olše šedá	Aldus incana	vyšší dvouděložná (Rosopsida)	bukotvaré (Fagales)	břízovité (Betulaceae)	olše (Aldus)	20	67
12	bříza bělokorá	Betula pendula	vyšší dvouděložná (Rosopsida)	bukotvaré (Fagales)	břízovité (Betulaceae)	bříza (Betula)		
13	Alnus glutinosa	vyšší dvouděložná (Rosopsida)	bukotvaré (Fagales)	břízovité (Betulaceae)	olše (Alnus)		33	99

Poř.čís.	Název	Binomické jméno	Vědecká klasifikace				Průměr kmene	Obvod kmene
			třída	řád	čeleď	rod	(cm)	(cm)
14	topol černý	Populus nigra	vyšší dvouděložné (Rasopsida)	malpígiotvaré	vrbovité (Salicaceae)	topol (Populus)	114	355
15	bříza bělokorá	Betula pendula	vyšší dvouděložná (Rosopsida)	bukotvaré (Fagales)	břízovité (Betulaceae)	bříza (Betula)	49	149
16	olše šedá	Aldus incana	vyšší dvouděložná (Rosopsida)	bukotvaré (Fagales)	břízovité (Betulaceae)	olše (Aldus)	24	69
17	olše šedá	Aldus incana	vyšší dvouděložná (Rosopsida)	bukotvaré (Fagales)	břízovité (Betulaceae)	olše (Aldus)	26	74
18	olše šedá	Aldus incana	vyšší dvouděložná (Rosopsida)	bukotvaré (Fagales)	břízovité (Betulaceae)	olše (Aldus)	22	68
19	olše šedá	Aldus incana	vyšší dvouděložná (Rosopsida)	bukotvaré (Fagales)	břízovité (Betulaceae)	olše (Aldus)	22	70
20	topol (suchý)	Populus nigra	vyšší dvouděložné (Rasopsida)	malpígiotvaré	vrbovité (Salicaceae)	topol (Populus)	76	231
21	topol	Populus nigra	vyšší dvouděložné (Rasopsida)	malpígiotvaré	vrbovité (Salicaceae)	topol (Populus)	75	233
22	topol	Populus nigra	vyšší dvouděložné (Rasopsida)	malpígiotvaré	vrbovité (Salicaceae)	topol (Populus)	75	230
23	jasan ztepilý	Fraxinus exelsior	vyšší dvouděložná (Rosopsida)	hluchavkotvaré (Lamiales)	olivovníkovité (Oleaceae)	jasan (Fraxinus)	40	123
24	olše šedá	Aldus incana	vyšší dvouděložná (Rosopsida)	bukotvaré (Fagales)	břízovité (Betulaceae)	olše (Aldus)	33	104
25	olše šedá	Aldus incana	vyšší dvouděložná (Rosopsida)	bukotvaré (Fagales)	břízovité (Betulaceae)	olše (Aldus)	25	78
26	olše šedá	Aldus incana	vyšší dvouděložná (Rosopsida)	bukotvaré (Fagales)	břízovité (Betulaceae)	olše (Aldus)	29	87
27	olše šedá	Aldus incana	vyšší dvouděložná (Rosopsida)	bukotvaré (Fagales)	břízovité (Betulaceae)	olše (Aldus)	35	103
28	olše šedá	Aldus incana	vyšší dvouděložná (Rosopsida)	bukotvaré (Fagales)	břízovité (Betulaceae)	olše (Aldus)	64	194
29	olše šedá	Aldus incana	vyšší dvouděložná (Rosopsida)	bukotvaré (Fagales)	břízovité (Betulaceae)	olše (Aldus)	29	90
30	olše šedá	Aldus incana	vyšší dvouděložná (Rosopsida)	bukotvaré (Fagales)	břízovité (Betulaceae)	olše (Aldus)	30	86
31	olše šedá (suchá)	Aldus incana	vyšší dvouděložná (Rosopsida)	bukotvaré (Fagales)	břízovité (Betulaceae)	olše (Aldus)	28	85
32	olše šedá (suchá)	Aldus incana	vyšší dvouděložná (Rosopsida)	bukotvaré (Fagales)	břízovité (Betulaceae)	olše (Aldus)	25	81
33	olše šedá	Aldus incana	vyšší dvouděložná (Rosopsida)	bukotvaré (Fagales)	břízovité (Betulaceae)	olše (Aldus)	27	85

Poř.čís.	Název	Binomické jméno	Vědecká klasifikace				Průměr kmene	Obvod kmene
			třída	řád	čeleď	rod	(cm)	(cm)
34	vrba bílá	Salix alba	vyšší dvouděložné (Rasopsida)	malpígiotvaré (Malpígiotvaré)	vrbovité (Salicaceae)	vrba (Salix)	51	155
35	topol	Populus nigra	vyšší dvouděložné (Rasopsida)	malpígiotvaré	vrbovité (Salicaceae)	topol (Populus)	75	226
36	Jasan ztepilý	Fraxinus exelsior	vyšší dvouděložná (Rosopsida)	hluchavkotvaré (Lamiales)	olivovníkovité (Oleaceae)	jasan (Fraxinus)	33	103
37	topol	Populus nigra	vyšší dvouděložná (Rasopsida)	malpígiotvaré	vrbovité (Salicaceae)	topol (Populus)	73	217
38	bříza bělokorá	Betula pendula	vyšší dvouděložná (Rosopsida)	bukotvaré (Fagales)	břízovité (Betulaceae)	bříza (Betula)	57	176

Poznámka : průměr a obvod kmene stromů měřen ve výšce 130cm
byly zjišťovány pouze dřeviny od obvodu kmene 60cm
- suchý strom
- zlomený strom

LEGENDA – STÁVAJÍCÍ STAV:

- STÁVAJÍCÍ STAV
- STÁVAJÍCÍ STAV – BUDOVY
- HRANICE PARCEL DLE KATASTRÁLNÍ MAPY
- HRANICE PARCEL DLE POZEMKOVÉHO CHARAKTERU
- HRANICE KATASTRŮ
- 44/4 (1543/11) PARCELNÍ ČÍSLO DLE KATASTRÁLNÍ MAPY
- PARCELNÍ ČÍSLO DLE POZEMKOVÉHO KATASTRU
- STÁVAJÍCÍ ZELEŇ
- SONDA IG PRŮZKUMU

LEGENDA STÁVAJÍCÍCH INŽENÝRSKÝCH SÍTÍ:

- SDĚLOVACÍ VEDENÍ CETIN, A.S.

C
DUSP+PDPS

SOUŘADNICOVÝ SYSTÉM: S-JTSK
VÝŠKOVÝ SYSTÉM: BpV

KRESLIL:	ING. JAN BURSA	
ZPRACOVAL:	ING. JAN BURSA	
TECHNICKÁ KONTROLA:	ING. MARTIN ROUŠAR	
ZODPOVĚDNÝ PROJEKTANT:	ING. JAN BURSA	
HLAVNÍ PROJEKTANT:	ING. JAN BURSA	
KRAJ: PARDUBICKÝ	OKRES: CHRUDIM	OBEC: VITANOV, VŠERADOV

MDS PROJEKT
FÖRSTEROVA Č.P. 175, 566 01 VYSOKÉ MÝTO
EMAIL: MDS@MDSPROJEKT.CZ

INVESTOR: PARDUBICKÝ KRAJ, KOMENSKÉHO NÁMĚSTÍ 125, PARDUBICE

AKCE:
MOST EV. Č. 3436-3 STAN

OBJEKT: C. SITUAČNÍ VÝKRESY

OBSAH:
SITUACE STÁVAJÍCÍ ZELENĚ

STUPEŇ:	DUSP+PDPS
ZAK.ČÍSLO:	2265-20-3
ARCHIVNÍ ČÍSLO:	2265
DATUM:	08/2020
FORMÁT:	8xA4
MĚŘÍTKO:	1:250
ČÍSLO SOUPRAVY:	
ČÍSLO PŘÍLOHY:	C.4.