


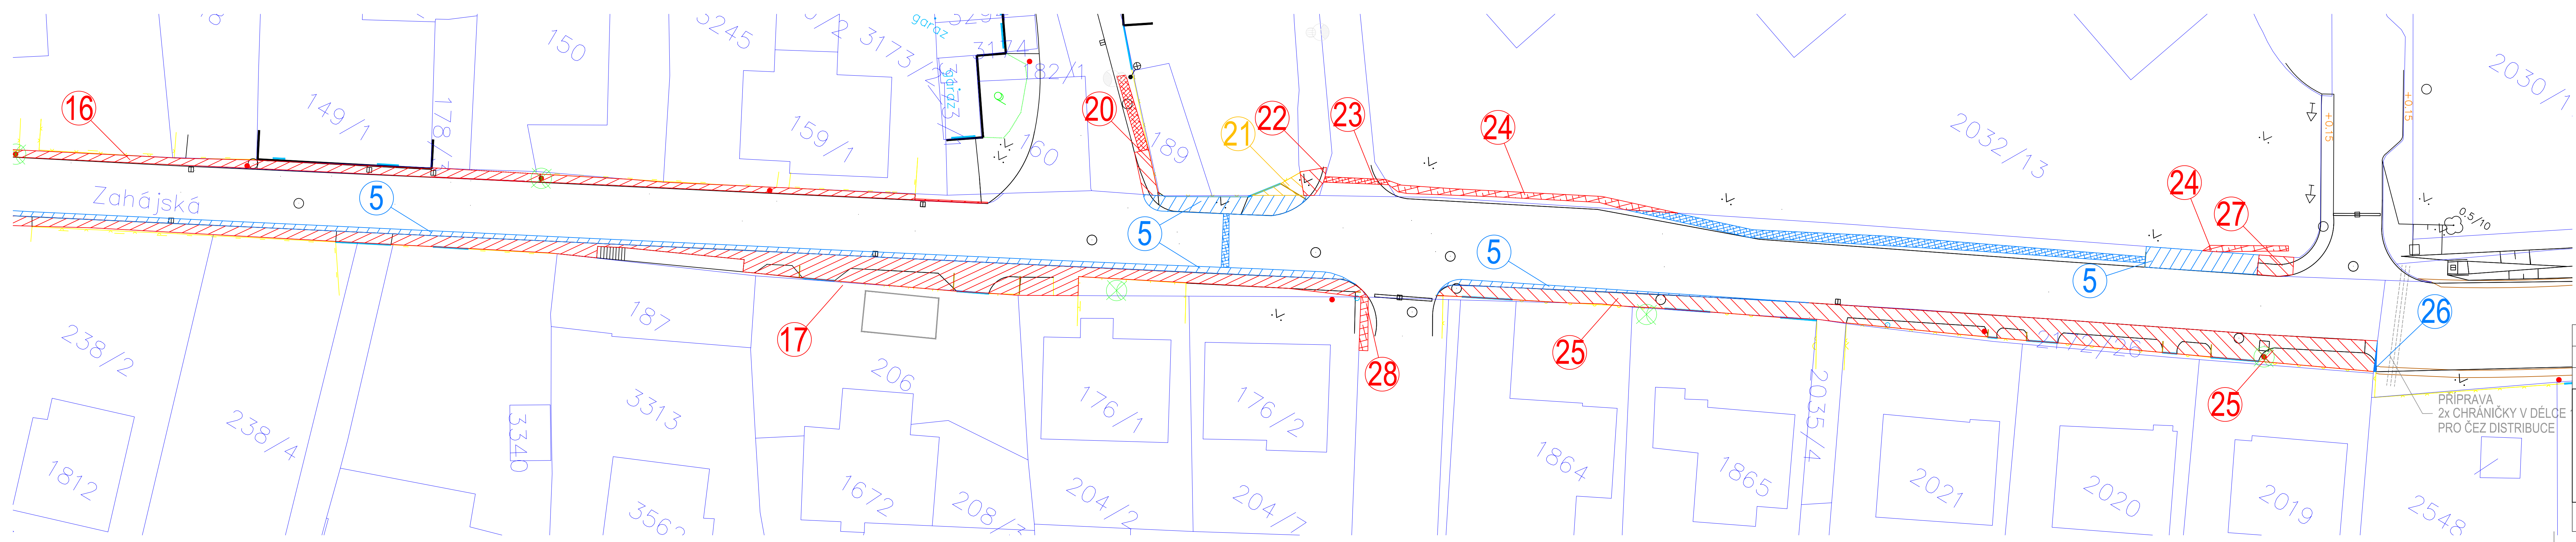

LEGENDA:  
PARCELBICKÝ KRAJ - TZ  
PARCELBICKÝ KRAJ - DZ  
SOULADNÉ OSOBY - TZ  
MĚSTO LITOMÝŠL - TZ  
MĚSTO LITOMÝŠL - DZ



Vypracoval: Bc. L. Ledvinková	Zodp. projektant: Bc. L. Ledvinková	Kontroloval: Ing. Michal Hornýš
Kraj: Pardubický	Tržní ovce (osk./obec): Litomýšl	
Investor: Město Litomýšl, Bří. Šraštých 1000, 570 20 Litomýšl		
AKCE: Město Litomýšl, Bří. Šraštých 1000, 570 20 Litomýšl		
Chodníky ul. Zahájská v Litomýšli		
Formát: 12 A4		
Datum: 7/2020		
Účel: PDPS		
Č. zakázky: 3110-19-125		
Změna: 1. korig.		
Měřítko: 1:250		
Část dokumentace: F.		
Obsah výkresu: Záborový elaborát		

