KOORDINAČNÍ SITUACE
1 : 500

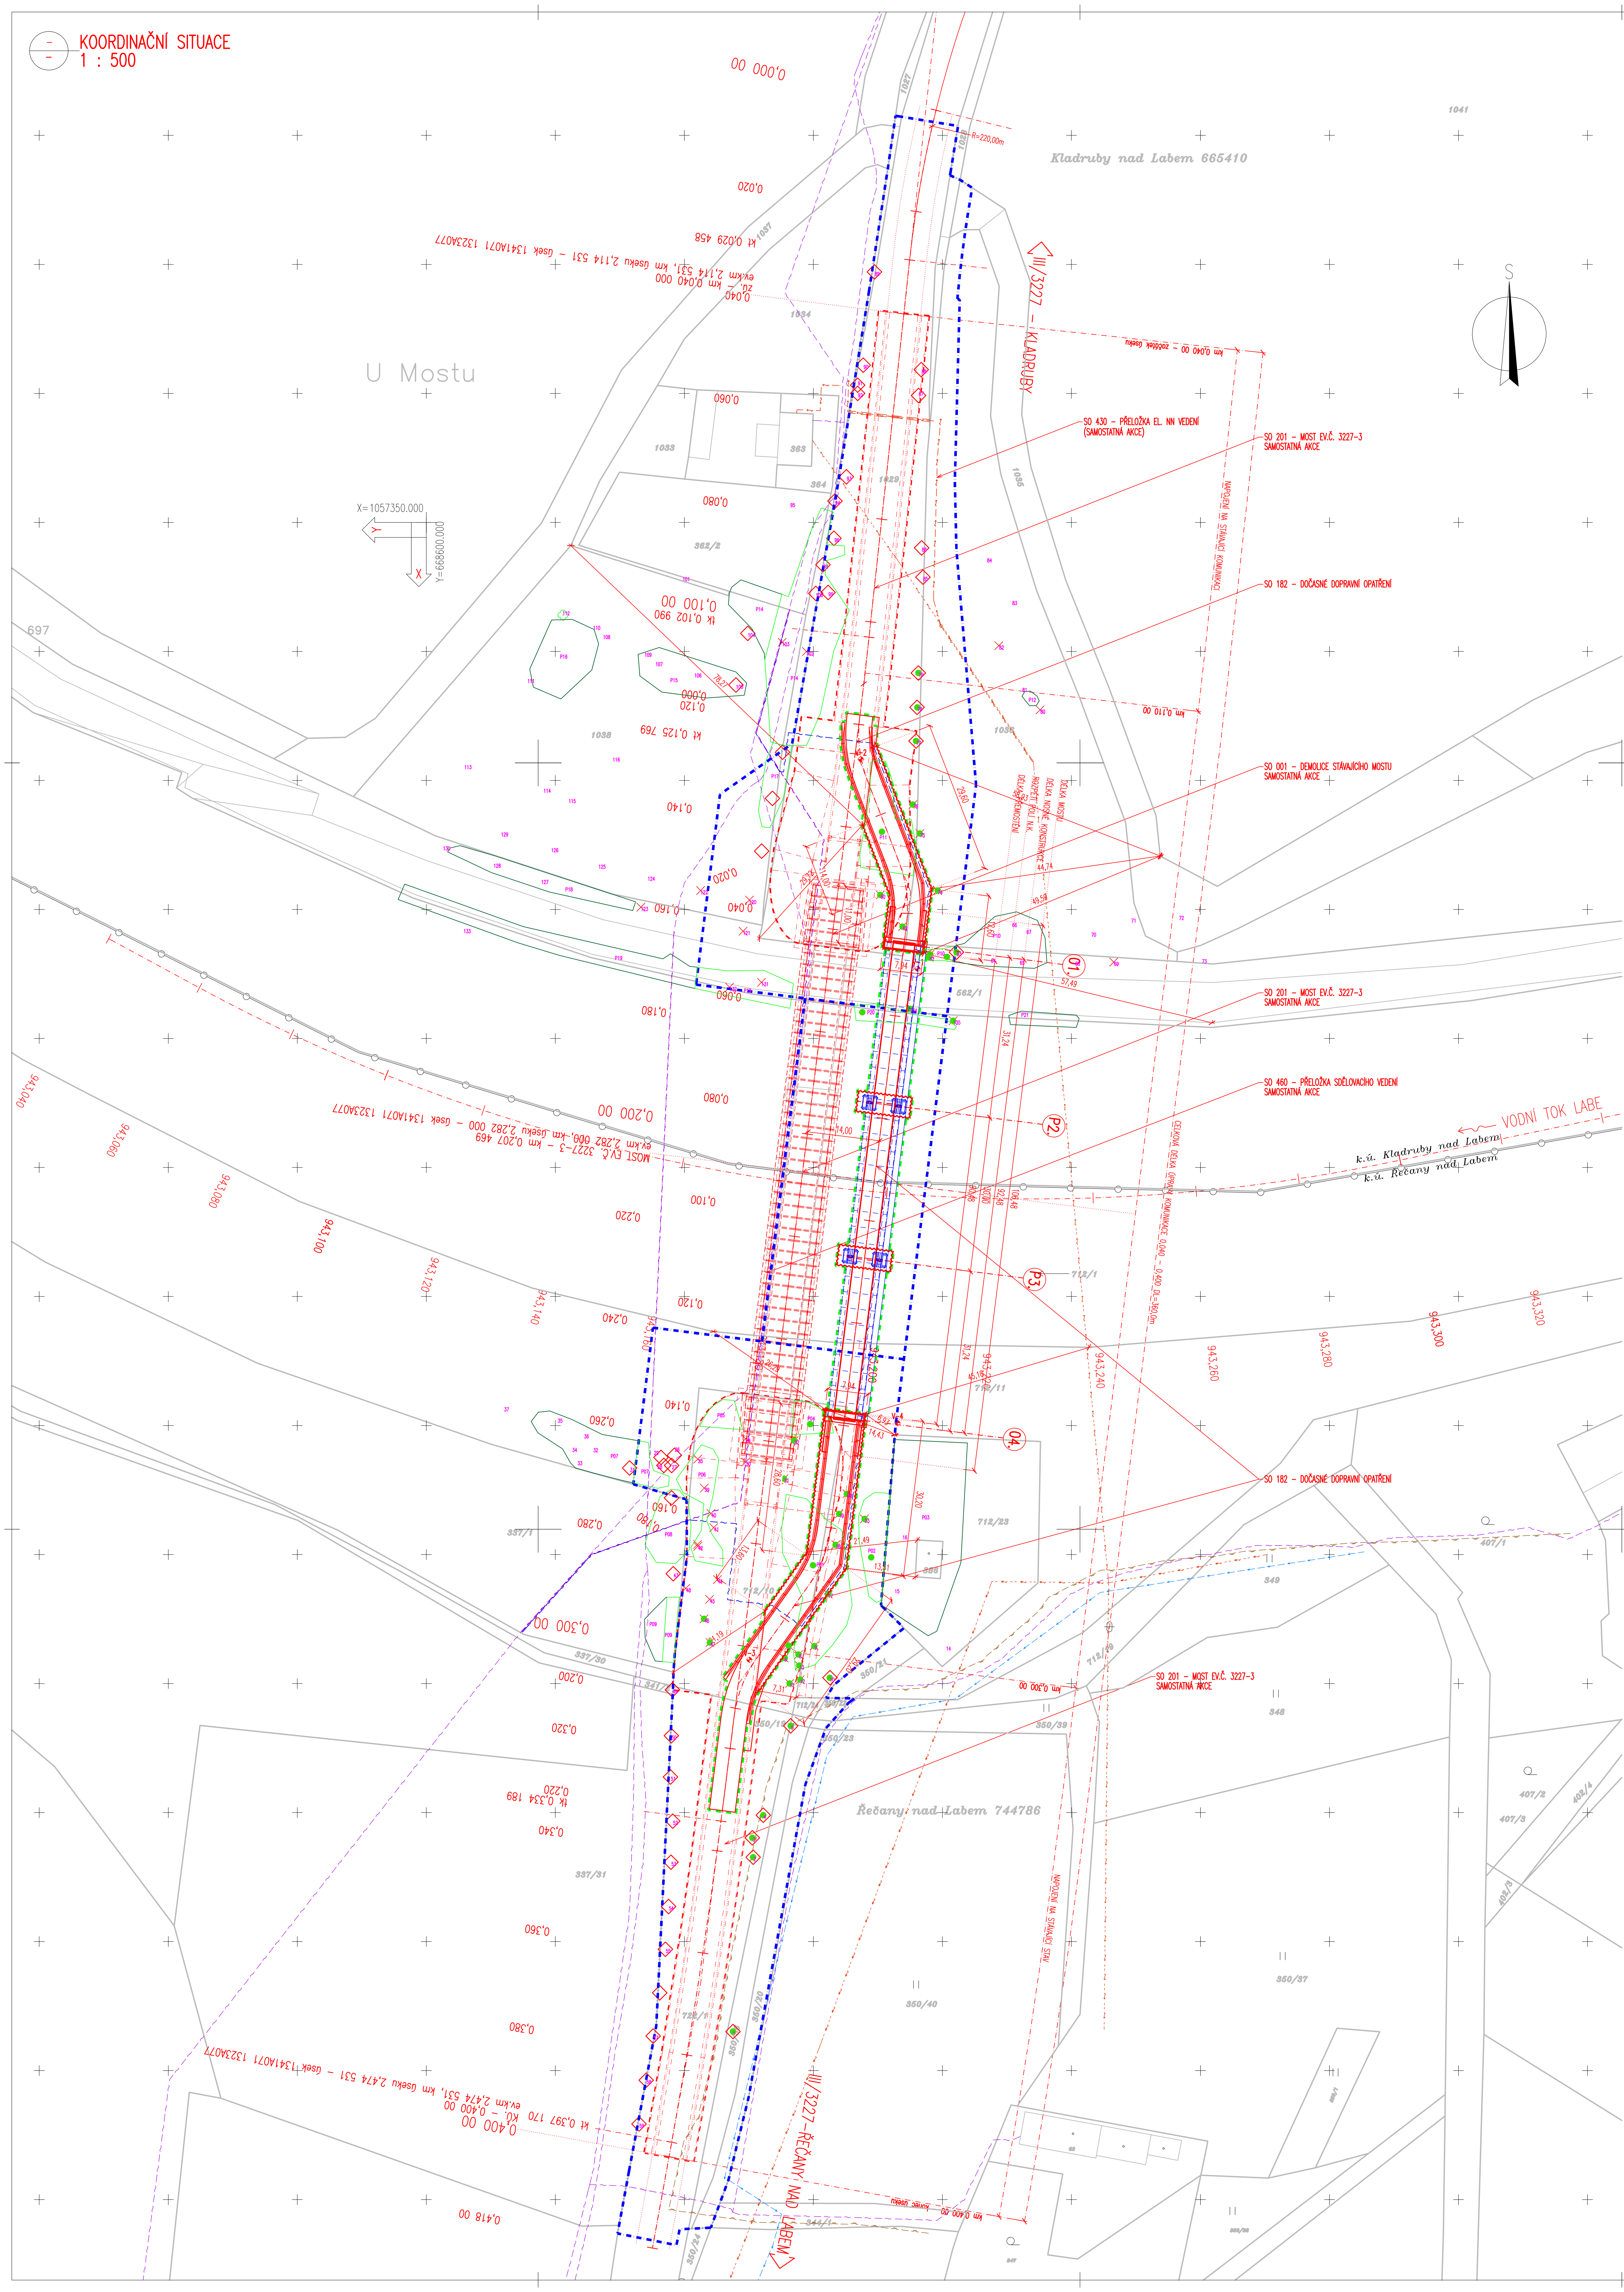

SEZNAM STAVEBNÍCH OBJEKTŮ:

SO 010	PŘÍPRAVA ÚZEMÍ	SAMOSTATNÁ AKCE
SO 001	DEMOLICE STÁVAJÍCÍHO MOSTU	SAMOSTATNÁ AKCE
SO 182	DOČASNÉ DOPRAVNÍ OPATŘENÍ	
SO 201	MOST EV.Č. 3227–3	SAMOSTATNÁ AKCE
SO 430	PŘELOŽKA EL. NN VEDENÍ – SAMOSTATNÁ AKCE	SAMOSTATNÁ AKCE
SO 460	PŘELOŽKA SDĚLOVACÍHO VEDENÍ	SAMOSTATNÁ AKCE
SO 801	NÁHRADNÍ VÝSADBA V k.ú. KLADRUBY N.L.	SAMOSTATNÁ AKCE
SO 802	NÁHRADNÍ VÝSADBA V k.ú. ŘEČANY N.L.	SAMOSTATNÁ AKCE

LEGENDA – STÁVAJÍCÍ STAV:

- STÁVAJÍCÍ STAV
- STÁVAJÍCÍ STAV – BUDOVY
- HRANICE PARCEL DLE KATASTRÁLNÍ MAPY
- PARCELNÍ ČÍSLO DLE KATASTRÁLNÍ MAPY
- STÁVAJÍCÍ ZELEŇ
- SONDA IG PRŮZKUMU

LEGENDA – STÁVAJÍCÍ INŽENÝRSKÉ SÍTĚ:

- STÁVAJÍCÍ EL. VN NADZEMNÍ VEDENÍ – ČEZ DISTRIBUCE, A.S.
- STÁVAJÍCÍ EL. NN NADZEMNÍ VEDENÍ – ČEZ DISTRIBUCE, A.S.
- STÁVAJÍCÍ VODOVOD – VODOVODY A KANALIZACE PARDUBICE, A.S.
- STÁVAJÍCÍ SDĚLOVACÍ VEDENÍ – CETIN (ČESKÁ TELEKOMUNIKAČNÍ INFRASTRUKTURA A.S.)
- STÁVAJÍCÍ STL PLYNOVOD – GRIDSERVICES S.R.O.

LEGENDA NOVÝ STAV:

- OSA KOMUNIKACE
- NOVÝ STAV
- ULIČNÍ VPUST
- STROMY OCHRÁNĚNÉ PŘI REALIZACI AKCE
- STROMY KE KÁCENÍ – Z DŮVODU STAVBY A ZE ZDRAVOTNÍHO DŮVODU STROMU
- STROMY OCHRÁNĚNÉ PŘI REALIZACI AKCE – VÝSTAVBA SO 182
- STROMY KE KÁCENÍ – VÝSTAVBA SO 182
- POROST (NÁLETOVÉ DŘEVINY) – ODSTRANĚNÍ BĚHEM VÝSTAVBY MOSTU, ODSTRANĚNÍ BĚHEM VÝSTAVBY SO 182
- POROST (NÁLETOVÉ DŘEVINY)
- ROZHRANÍ STAVEBNÍCH OBJEKTŮ
- DOČASNÉ STAVEBNÍ OBJEKTY

LEGENDA NOVĚ NAVRŽENÝCH SÍTÍ:

- EL. NN NADZEMNÍ, PODZEMNÍ VEDENÍ – SO 430 PŘELOŽKA EL. NN VEDENÍ
- EL. SDĚLOVACÍ PODZEMNÍ VEDENÍ – SO 460 PŘELOŽKA SDĚLOVACÍHO VEDENÍ
- EL. SDĚLOVACÍ PODZEMNÍ VEDENÍ – SO 460 PŘELOŽKA SDĚLOVACÍHO VEDENÍ (DOČASNÁ PŘELOŽKA)
- NAVRHOVANÝ STAV MOSTU A SOUVISEJÍCÍ OBJEKTY

LEGENDA ZÁBORŮ:

- TRVALÝ STAVBY – STAVBA AKCE NOVÉHO MOSTU — SAMOSTATNÁ AKCE
- DOČASNÝ ZÁBOR STAVBY – PO DOBU VÝSTAVBY OBJEKTŮ — PO DOBU VÝSTAVBY SO 182
- DOČASNÝ ZÁBOR STAVBY – UMÍSTĚNÍ OBJEKTU SO 182

MĚŘÍTKO:
1 : 500

m 5,0 10,0 15,0 20,0 25,0

POZNÁMKA:

- PŘESNOST VYTYČENÍ A PŘÍPUSTNÉ ODCHYLKY JSOU DÁNY:
  ČSN 73 04 22
  ČSN 01 34 19
  TKP KAPITOLA 1., PŘÍLOHA č.9
  TKP KAPITOLA 18. A SOUVISEJÍCÍ

C.
DUSP+PDPS

SOUŘADNICOVÝ SYSTÉM:	S–JTSK		
VÝŠKOVÝ SYSTÉM:	BpV		
KRESLIL:	ING. JAN BURSA		MDS PROJEKT FÖRSTEROVA Č.P. 175, 566 01 VYSOKÉ MÝTO EMAIL: MDS@MDSPROJEKT.CZ
ZPRACOVAL:	ING. JAN BURSA		
TECHNICKÁ KONTROLA:	ING. MARTIN ROUŠAR		
ZODPOVĚDNÝ PROJEKTANT:	ING. JAN BURSA		
HLAVNÍ PROJEKTANT:	ING. JAN BURSA		
KRAJ: PARDUBICKÝ	OKRES: PARDUBICE	OBEC: KLADRUBY N.L., ŘEČANY N.L.	STUPEŇ: DUSP+PDPS
INVESTOR: PARDUBICKÝ KRAJ, KOMENSKÉHO NÁMĚSTÍ 125, 532 11 PARDUBICE			ZAK.ČÍSLO: 2309–20–3
AKCE: MODERNIZACE MOSTU EV.Č. 3227–3 ŘEČANY NAD LABEM – SO 182			ARCHIVNÍ ČÍSLO: 2309
			DATUM: 04/2021
OBJEKT: C. SITUAČNÍ VÝKRESY			FORMÁT: 12xA4
			MĚŘÍTKO: 1 : 250
OBSAH: KATASTRÁLNÍ SITUACE			ČÍSLO SOUPRAVY: / ČÍSLO PŘÍLOHY: C.2.