

Úsek majetkové správy, Doubravice 98, 533 53 Pardubice
Oddělení majetkové správy Pardubice, Doubravice 98, 533 53 Pardubice

Dopravně inženýrská kancelář, s.r.o.
Bozděchova 1668
500 02 Hradec Králové

Váš dopis zn. / ze dne

Naše značka
SUSPK/4297/2019

Vyřizuje
Cablková

V Pardubicích dne
15.7.2019

Správa a údržba silnic Pardubického kraje jako právnická osoba pověřená výkonem vlastnických práv k silnicím II. a III. třídy v Pardubickém kraji (podle § 9 zákona č. 13/1997 Sb., o pozemních komunikacích a Zřizovací listiny č. j.: KrÚ 8456/2003 ze dne 25. 04. 2003) **vydává**, ve smyslu § 10 odst. 4 písmeno „a,“ výše uvedeného zákona, ve znění pozdějších předpisů

stanovisko vlastníka silnice

ke zřízení nových komunikačního připojení polních cest P1 2x na silnic II/322 a II/340, P2 na silnici II/340, P3 a P4 na silnici III/32246, P7 na silnici III/32255 , rozšíření sjezdu na silnici II/340 a 3 x nový sjezd na silnici II/322, II/340 a III/32254 dle přiložené tabulky

v rámci stavby

**„Napojení silnice II/322 na D35 MÚK Dašice“
(investor Pardubický kraj)**

Za podmínek :

1. Ke zřízení komunikačních připojení bude vydáno rozhodnutí příslušného silničního správního úřadu – Magistrátu města Pardubic, odboru dopravy.
2. Souhlas vlastníka silnice je podmíněn vydáním kladného stanoviska Policie ČR (KŘP Pardubického kraje, dopravní inspektorát v Pardubicích).
3. Komunikační připojení bude v souladu s podmínkami pro komunikační připojení, uvedenými v § 12 vyhlášky č. 104/1997 Sb., kterou se provádí zákon č. 13/1997 Sb., o pozemních komunikacích.
4. Musí být zajištěno odvodnění dotčených silnic II/322, II/340, III/32246, II/32254 a III/32255. Stavební uspořádání musí být takové, aby voda nevtékala ze sjezdu na silnici a naopak. Odvodnění napojených polních cest bude řešeno nezávisle na odvodnění přilehlých silnic II. a III. třídy.
5. Pokud součástí připojení bude trubní propustek, bude dodrženo ustanovení § 12 vyhlášky č. 104/1997 Sb. Propustek bude opatřen šikmými čely.
6. Dle potřeby bude pročištěn navazující silniční příkop.
7. Připojení musí plynule navazovat na niveletu silnice, bude zřízen se zpevněním, které vyhovuje předpokládanému zatížení dopravou, se snadno čistitelným vozovkovým krytem.
8. Stavební uspořádání musí být takové, aby voda nevtékala ze sjezdu na silnici a naopak.
9. V místě napojení na silnici bude provedeno zarovnění kraje vozovky (odříznutí), pokud budou chybět spodní vrstvy konstrukce vozovky, budou doplněny na předepsanou

zesílenou úroveň (dle Technických podmínek č. 146 Ministerstva dopravy ČR – Povolování a provádění výkopů a zásypů rýh pro inženýrské sítě ve vozovkách pozemních komunikací), svislé napojení na kryt stávající konstrukce musí být řádně utěsněno vhodnou technologií (zálivková hmota, natavovací páska apod.).

10. Minimálně 0,5 m od zpevněné krajnice silnice nebude žádná součást komunikačního připojení převyšovat povrch vozovky (aby nebyla tvořena překážka pro pluhování).
11. Ošetření napojovacích spár na silnice II. a III. tříd bude provedeno modifikovanou zálivkou
12. Svislé dopravní značení dotčené výstavbou komunikace bude nahrazeno novým dle TP 65. Realizováno bude na základě vydaného stanovení místní úpravy provozu na pozemních komunikacích Policií ČR.
13. Dále bude postupováno v souladu se zákonem č. 13/1997 Sb., o pozemních komunikacích a vyhláškou č. 104/1997 Sb., ve znění pozdějších předpisů.
14. Dle znění § 12 odst. 6 vyhlášky č. 104/1997 Sb., „vlastník komunikačního připojení zajišťuje řádnou údržbu celého připojení,“ je jeho investorem a stavba zůstává v jeho majetku.

Po dokončení komunikačních připojení bude investorem stavby vlastník silnice (Správa a údržba silnic Pardubického kraje, MS Pardubice, tel.: 461 615 195) vyzván k jeho kontrole.

Platnost tohoto souhlasu je 24 měsíců ode dne vydání.

S pozdravem



**Správa a údržba silnic
Pardubického kraje**
Doubravice 98
533 53 Pardubice
IČ: 00085031
DIČ: CZ00085031

66

Ing. Vojtěch Mareš
Vedoucí oddělení majetkové správy Pardubice

**Příloha: situace 3x
Tabulka připojení**

Správa a údržba silnic Pardubického kraje, Doubravice 98, 533 53 Pardubice

**IČO: 00085031
DIČ: CZ-00085031**

**tel.: +420 466 052 745
fax: +420 466 052 734**

e-mail: dagmar.cablkova@suspk.cz



- ①
②
③
④
⑤
⑥
⑦
⑧
⑨
⑩
⑪

Silnice	Staničení	Strana	Jaký připojuje pozemek v kú Dašice	Druh sjezdu, šířka sjezdu
II/322	Projekční km 0,107	P	1264	Polní cesta P1, šířka 24,6 m
II/340	Projekční km 0,123	L	1302/25	Polní cesta P1, šířka 24,6 m
II/340	Projekční km 0,123	P	1164/1 1205/31	Polní cesta P2, šířka 24,6 m
III/32246	Silniční km 0,660, projekční staničení km 0,200	P	2462/1	Polní cesta P3, šířka 24,0 m
III/32246	Silniční km 0,660, projekční km 0,200	L	1072/43	Polní cesta P4, šířka 25,0 m
-	-	-	-	Polní cesta P5 (mimo silniční síť)
-	-	-	-	Polní cesta P6 (mimo silniční síť)
III/32255	Projekční km 0,012	P	771/1	Polní cesta P7, šířka 27,0 m
II/322	Projekční km 0,107	L	1441/51	Nový samostatný sjezd š. 24,3 m
II/340 (původně II/322)	Projekční km 0,330	L	1441/58	Rozšíření stávajícího sjezdu š. 36 m
II/340 (původně II/322)	Projekční km 0,330	P	2193/42	Nový samostatný sjezd š. 18,15 m
III/32246	Silniční km 0,660	P	1150/4	Nový samostatný sjezd š. 8,0 m
III/32254	Silniční km 0,051, projekční km 0,153	P	733/1	Nový samostatný sjezd š. 20,6 m



17.5.2019

dne

podpis (razítko)

Přílohy k žádosti:


Situační výkres

(v případě smlouvy o zřízení věcného břemene navíc: geometrický plán, číslo smlouvy o smlouvě budoucí o zřízení věcného břemene a kolaudační souhlas nebo kolaudační rozhodnutí)

Správa a údržba silnic Pardubického kraje
souhlasí s navrhovaným stavebním záměrem
za předpokladu splnění podmínek vydaného
souhlasu

č. j.: SÚSPKI/ 4297/2019
ze dne: 15. 7. 2019

NAPOJENÍ SILNICE II/322 NA D35 MÚK DAŠICE SITUACE POLNÍ CESTY P1 A P2 M 1 : 1000

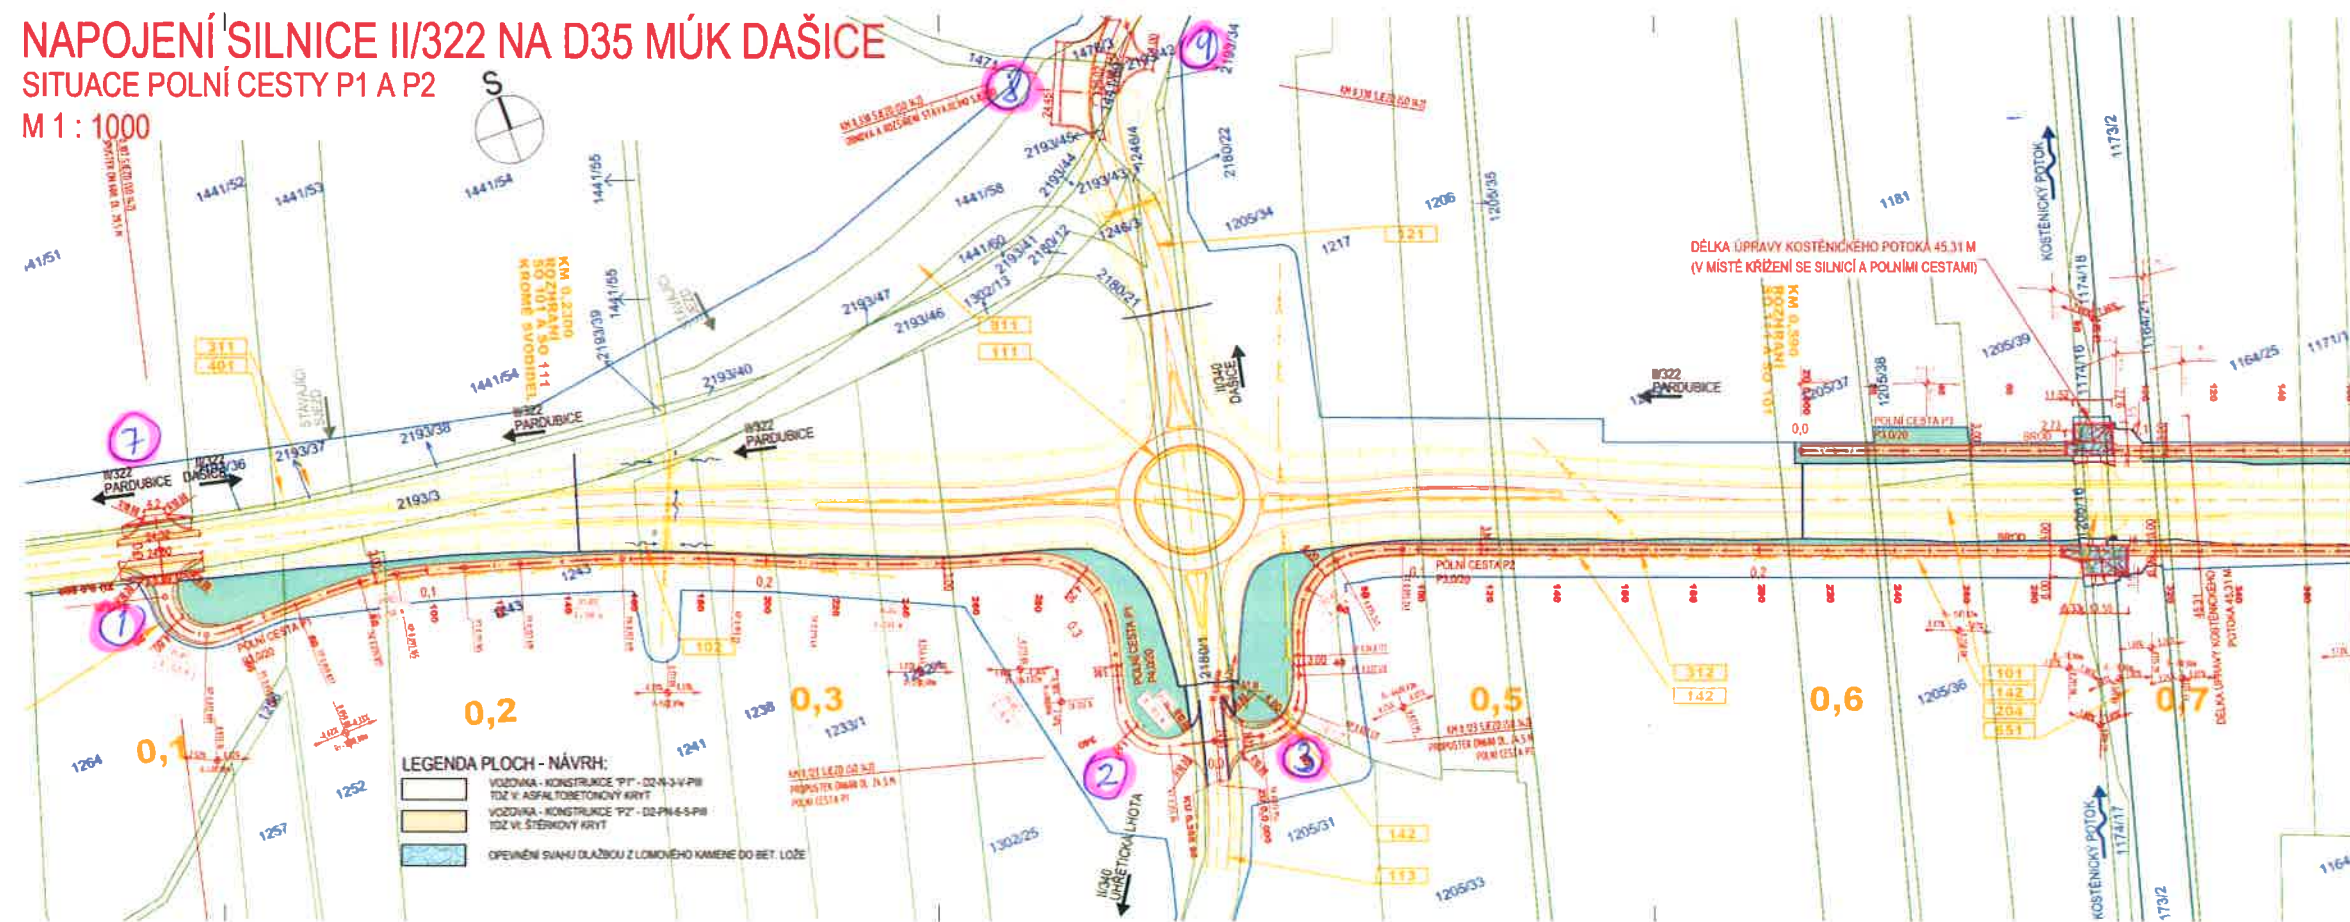

LEGENDA - NÁVRH

- OSA KOMUNIKACE
- SPOJENÍ
- NÁVRHOVANÝ STAV
- NÁVRH STAV - JINÝ STAVEBNÍ OBJEKT
- SVODIDLO
- 3.5 %
- SILNICOVÉ POMĚRY
- SMĚR TOKU VODY
- TRUBNÍ PROPUSTEK
- SVODNÉ MELIORAČNÍ POTRUBÍ (SD 312)
- HRADECE STAVEBNÍHO OBJEKTU
- OBVOD STAVEBNÍ






Správa a údržba silnic Pardubického kraje
souhlasí s navrhovaným stavebním záměrem
za předpokladu splnění podmínek vydaného
souhlasu
č. j.: SÚSPK/4297/2019
ze dne: 15. 7. 2019

NAPOJENÍ SILNICE II/322 NA D35 MÚK DAŠICE SITUACE POLNÍ CESTY P3 M 1 : 1000

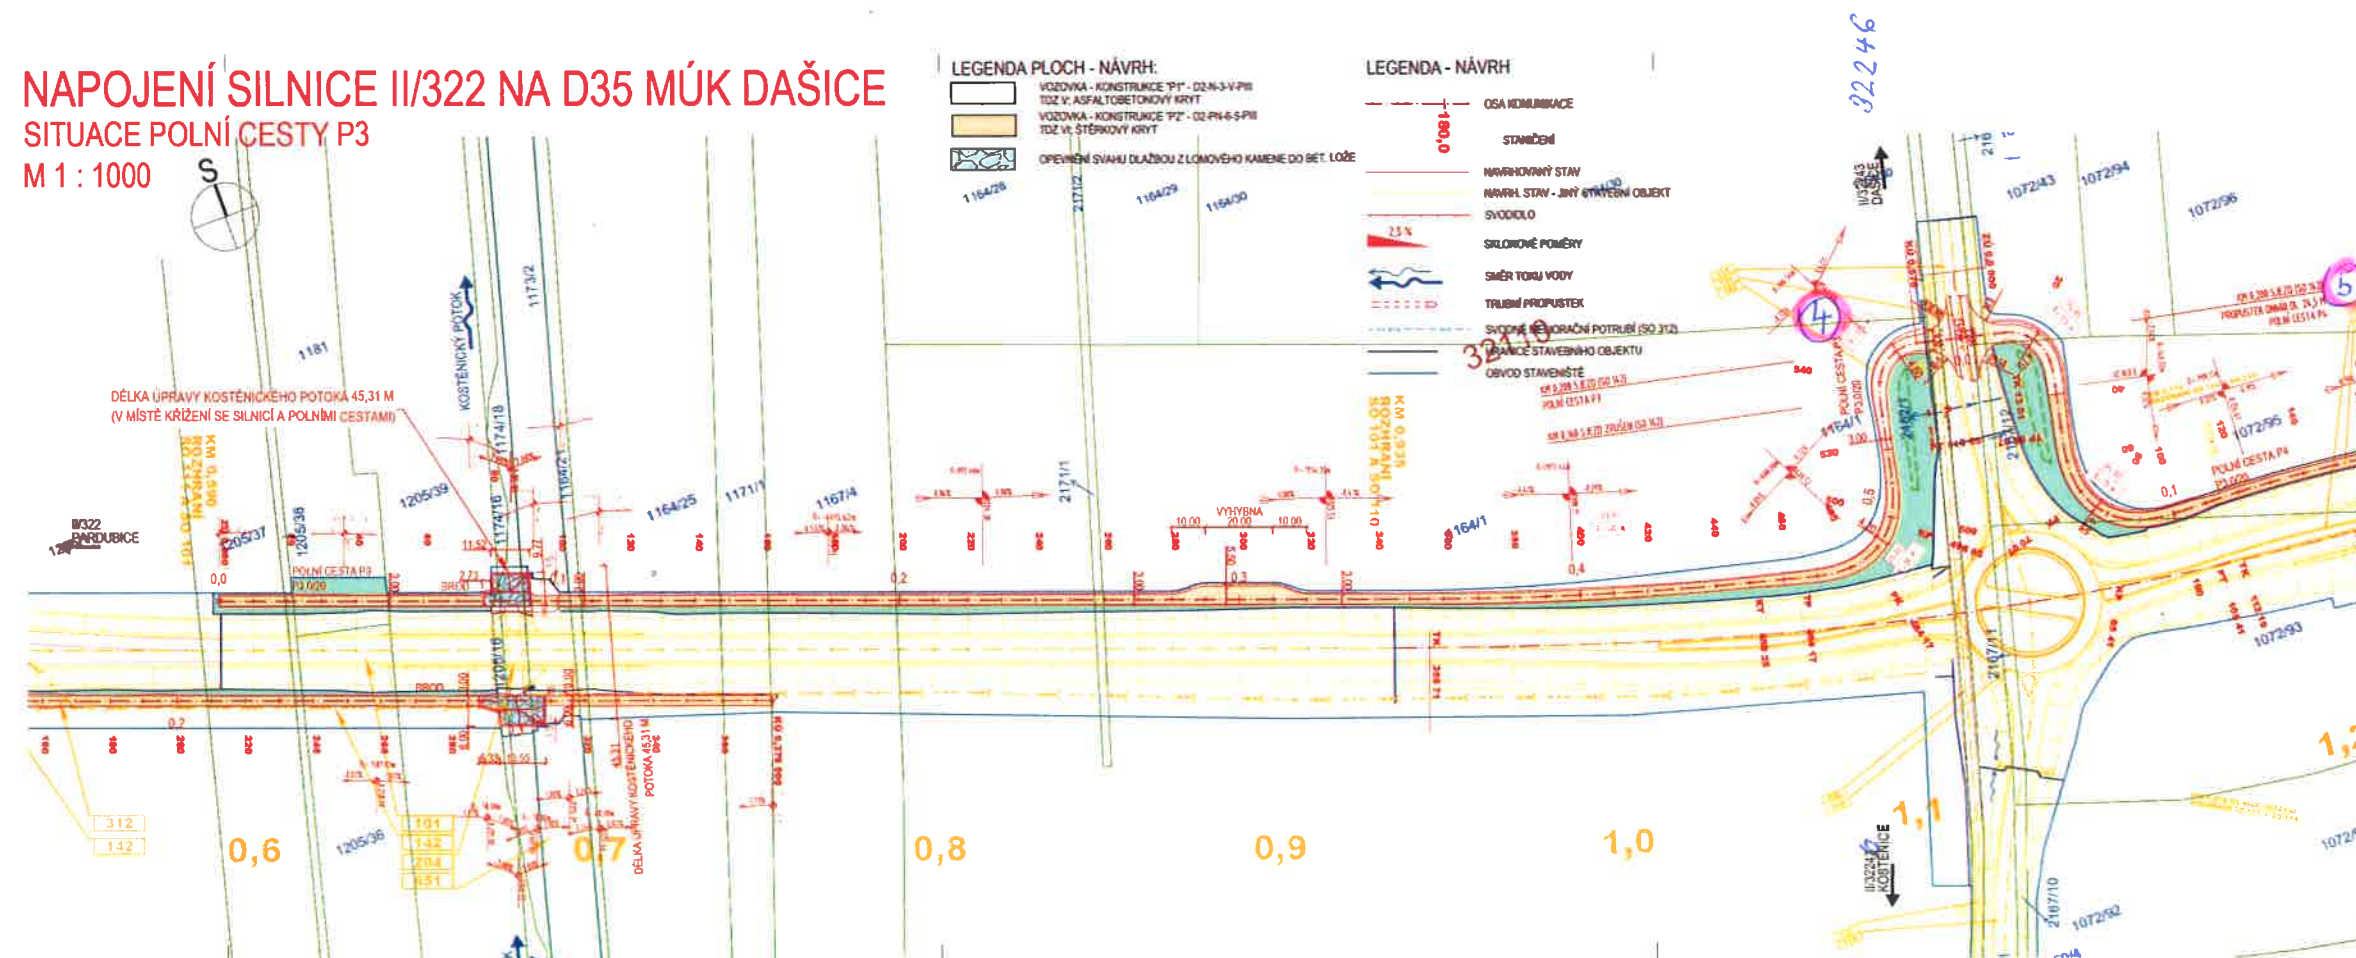








Správa a údržba silnic Pardubického kraje
souhlasí s navrhovaným stavebním záměrem
za předpokladu splnění podmínek vydaného
souhlasu
č. j.: SÚSPK/ 42 97/2019
ze dne: 15. 7. 2019

NAPOJENÍ SILNICE II/322 NA D35 MÚK DAŠICE **SITUACE POLNÍ CESTY P5, P6 A P7** **M 1 : 1 000**

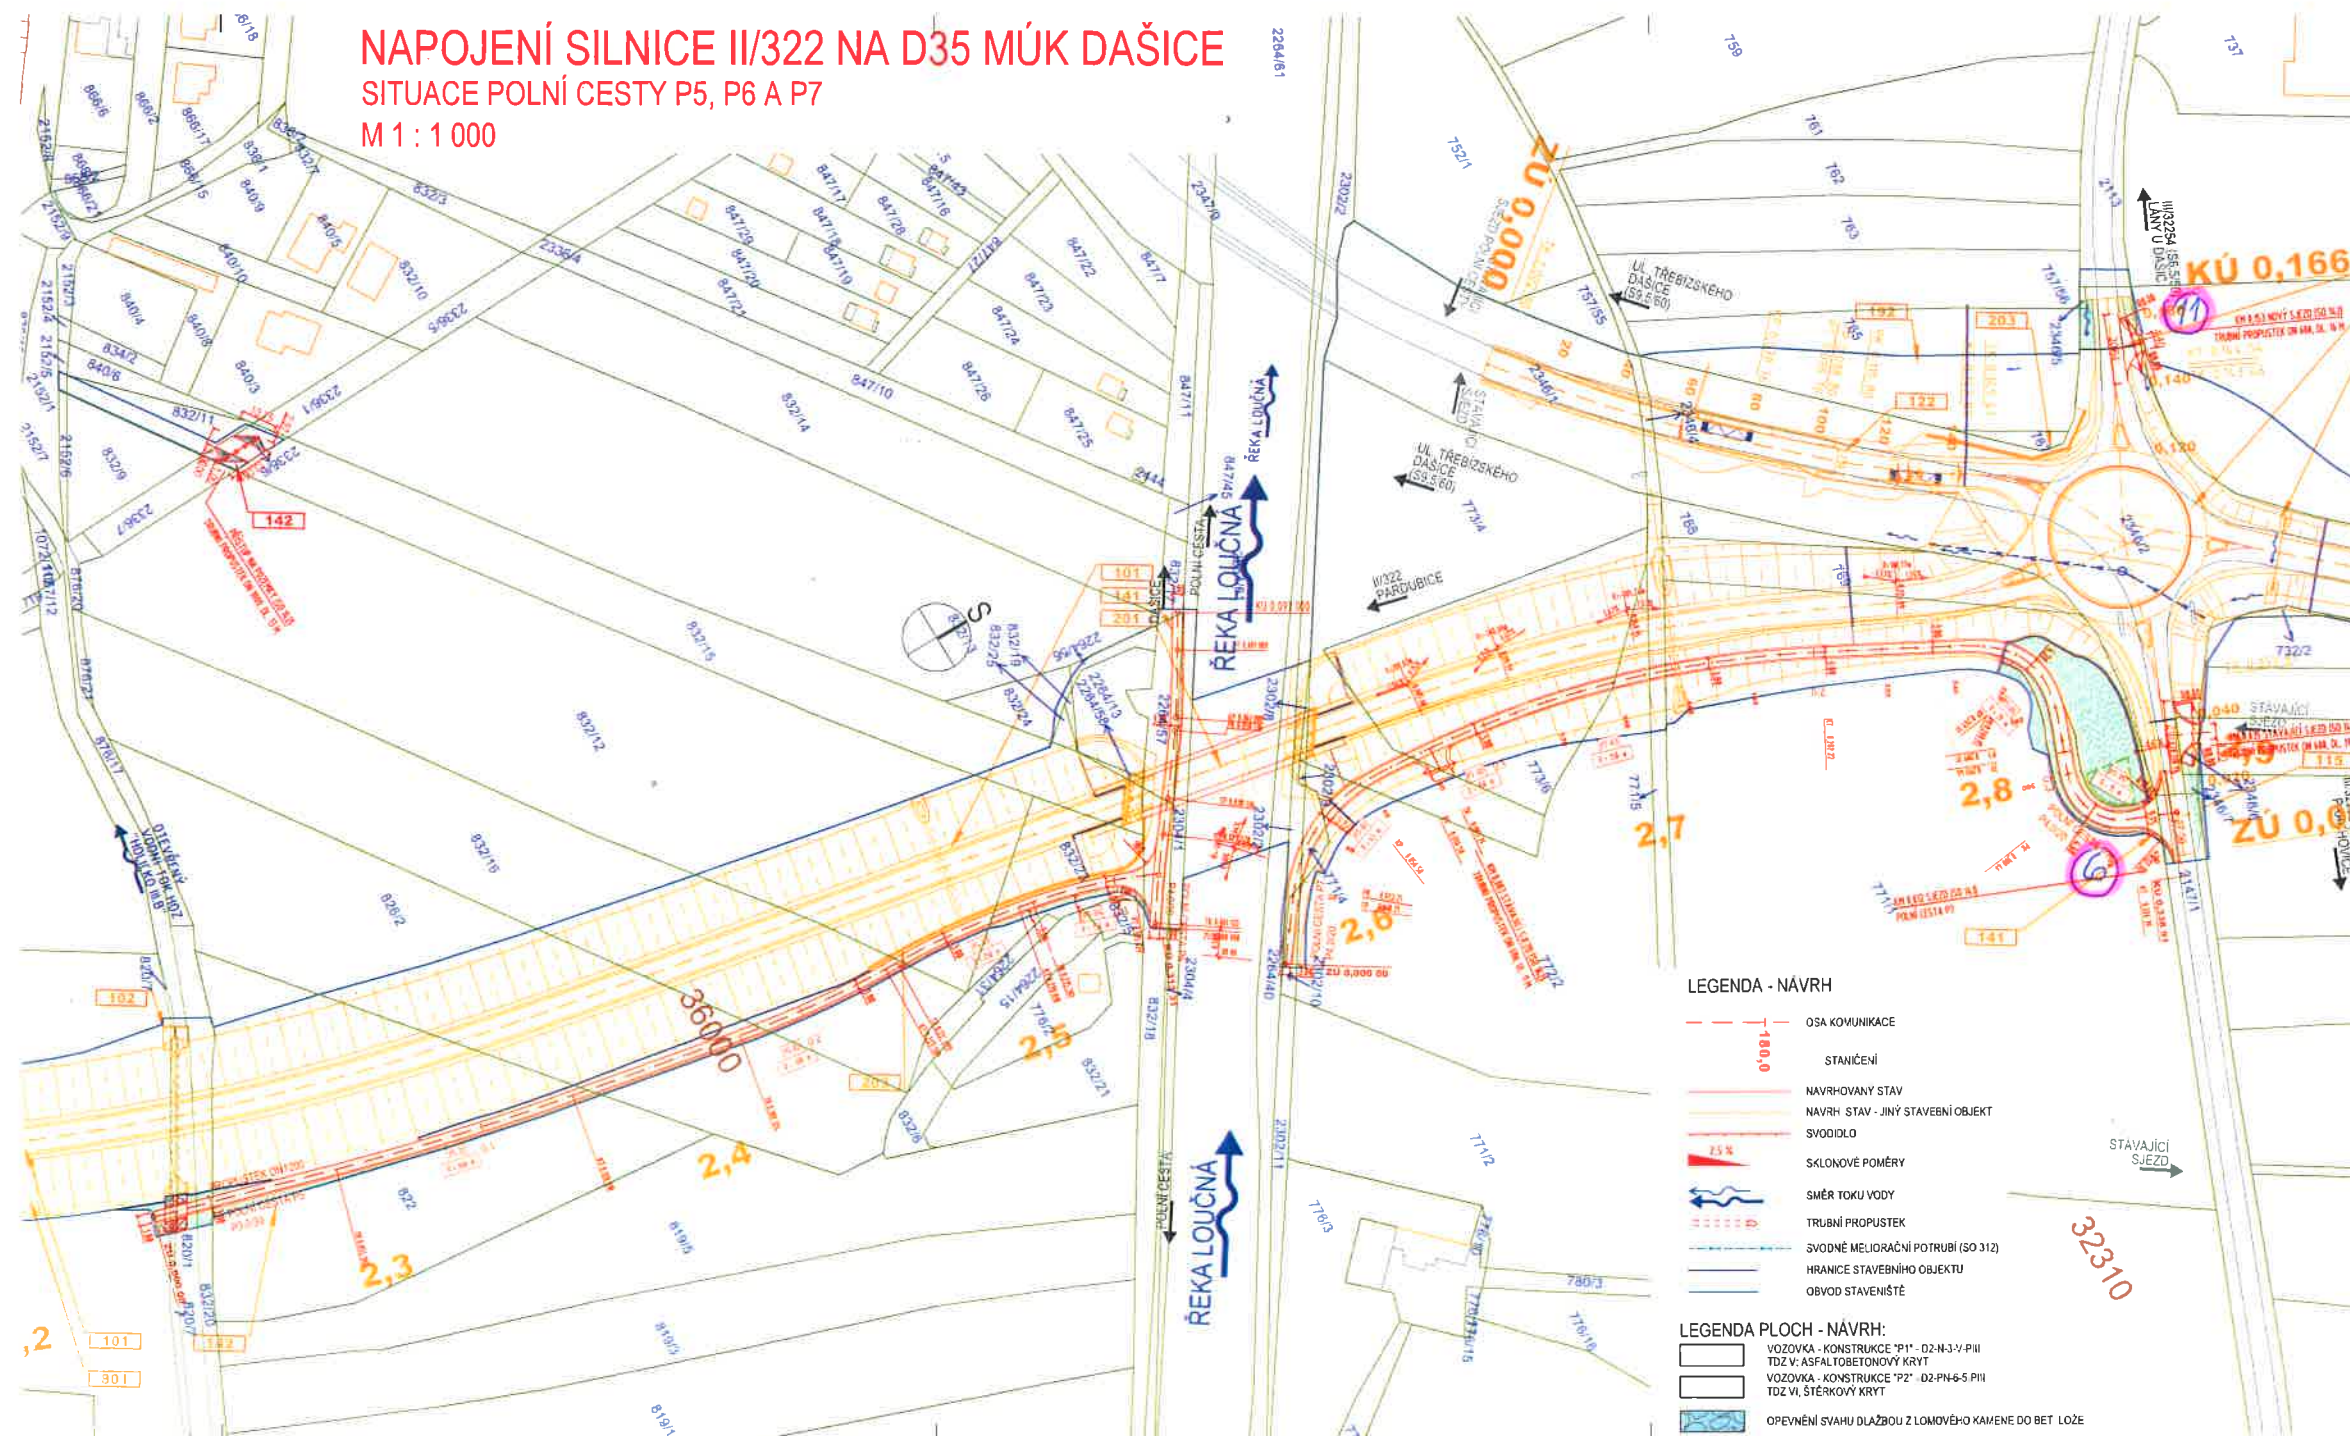

LEGENDA - NÁVRH

- OSA KOMUNIKACE
- STANIČNÍ
- NÁVRHOVANÝ STAV
- NÁVRH STAV - JINÝ STAVEBNÍ OBJEKT
- SVODIDLO
- SKLONOVÉ POMĚRY
- SMĚR TOKU VODY
- TRUBNÍ PROPUSTEK
- ŠVODNĚ MELIORAČNÍ POTRUBÍ (SO 312)
- HRANICE STAVEBNÍHO OBJEKTU
- OBVOD STAVENÍŠTĚ

LEGENDA PLOCH - NÁVRH:

- VOZOVKA - KONSTRUKCE "P1" - D2-N3-V-PII
- TDZ V ASFALTOBETONOVÝ KRYT
- VOZOVKA - KONSTRUKCE "P2" - D2-PN-6-5-PII
- TDZ VI ŠTĚRKOVÝ KRYT
- OPĚVNĚNÍ SVAHU DLAŽBOU Z LOMOVÉHO KAMENE DO BET. LOŽE

NAPOJENÍ SILNICE II/322 NA D35 MÚK DAŠICE

SO 141 POLNÍ CESTA LOUČNA		SO 142 PŘÍSTUPY NA POZEMKY	
DAŠICE		PARDUBICE	
SITUACE POLNÍ CESTY P5 A P6 A P7		1 : 1 000	OSP
ING. MILOŠ BURIANEK		ING. PAVEL REHAK	4207 118
ING. PAVEL REHAK		572018	6.7.24

Správa a údržba silnic Pardubického kraje
souhlasí s navrhovaným stavebním záměrem
za předpokladu splnění podmínek vydaného
souhlasu

č. j.: SÚSPKI 4297/18.019
ze dne: 15.7.2019