
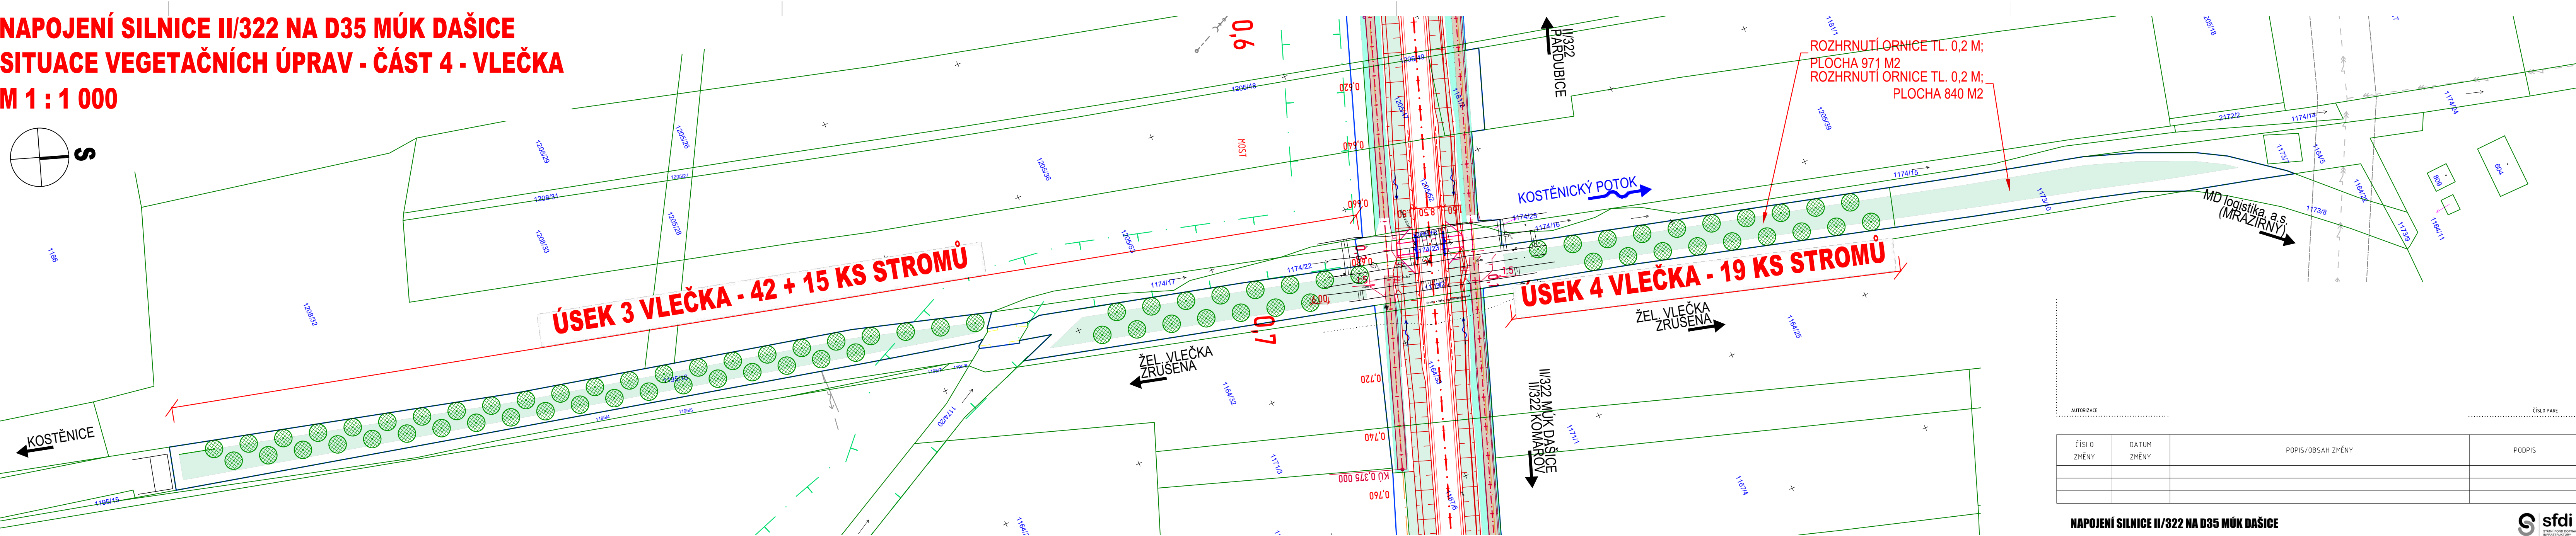


NAPOJENÍ SILNICE II/322 NA D35 MÚK DAŠICE
SITUACE VEGETAČNÍCH ÚPRAV - ČÁST 4 - VLEČKA
M 1 : 1 000

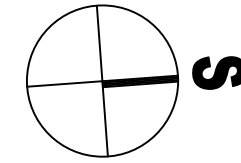

LEGENDA PLOCH - NÁVRH:

- OHUMUSOVÁNÍ A ZATRAVNĚNÍ VE SVAHU
- OHUMUSOVÁNÍ A ZATRAVNĚNÍ V ROVINĚ
- NEZPEVNĚNÁ KRAJNICE
- REKULTIVACE - ROZHRNUTÍ ORNICE
- KEŘE V ŘÁDÁCH
- VÝSADBA STROMŮ

LEGENDA - CHRÁNĚNÁ ÚZEMÍ; OCHRANNÁ PÁSMA

- SILNIČNÍ OCHRANNÉ PÁSMO
- HRANICE BOKORIDORU

LEGENDA

- OSA KOMUNIKACE
- STANIČENÍ
- NAVRHOVANÝ STAV
- SVODIDLO
- SKLONOVÉ POMĚRY
- TRUBNÍ PROPUSTEK
- HRANICE PARCEL DLE MAPY KN
- ČÍSLO PARCELY
- HRANICE STAVBY

LEGENDA - INŽENÝRSKÉ SÍTĚ STÁVAJÍCÍ / RUŠENÉ / NAVRHOVANÉ

- VODOVOD - VAK PARDUBICE (SO 311)
- OCHR. PÁSMO 1,5 M
- VODOVOD - PLÁNOVANÝ
- OCHR. PÁSMO 1,5 M
- PLYNOVOD VYSOKOTLAKÝ (SO 501)
- OCHR. PÁSMO 4,0 M
- SDĚLOVACÍ KABEL CETIN (SO 401)
- OCHR. PÁSMO 0,5 M
- NADZEMNÍ VEDENÍ VN DO 35 kV - ČEZ
- OCHR. PÁSMO 10,0 M
- NADZEMNÍ VEDENÍ VVN 110 kV - ČEZ
- OCHR. PÁSMO 15,0 M
- OCHRANNÉ PÁSMO SÍTĚ
- MELIORAČNÍ POTRUBÍ (SO 312)
- SVODNÝ DRÉN MELIORACE (SO 312)
- CHRÁNIČKA (JE / NEJ) SOUČÁSTÍ TĚTO STAVBY
- SOUVISEJÍCÍ STAVBA - "SPLAŠKOVÁ KANALIZACE KOSTĚNICE"; KANALIZAČNÍ VÝTLAK

NAPOJENÍ SILNICE II/322 NA D35 MÚK DAŠICE



název akce

SO 801 VEGETAČNÍ ÚPRAVY

stavební objekt

SPRÁVA A ÚDRŽBA SILNIC PARDUBICKÉHO KRAJE

DOUBRAVICE 98

533 53 PARDUBICE

objednatel

spolupráce

DAŠICE

místo stavby

PARDUBICKÝ

kraj



DOPRAVNĚ INŽENÝRSKÁ KANCELÁŘ
Bozděchova 1668, 500 02 Hradec Králové
tel : 495 219 036, 495 212 647, fax : 495 221 677
e-mail : dik@dik - hk.cz, http : www.dik-hk.cz

SITUACE VEGETAČNÍCH ÚPRAV - ČÁST 4 - VLEČKA

výkres

1 : 1000

měřítko

PDPS

stupeň

ING. MILOŠ BURIANEC

kontroloval

ING. PAVEL ŘEHÁK

hlavní inženýr projektu

A055/19

číslo zakázky

ING. PAVEL ŘEHÁK

zodpovědný projektant

vedoucí projektant

3/2021

datum

D.17.2.4

číslo přílohy